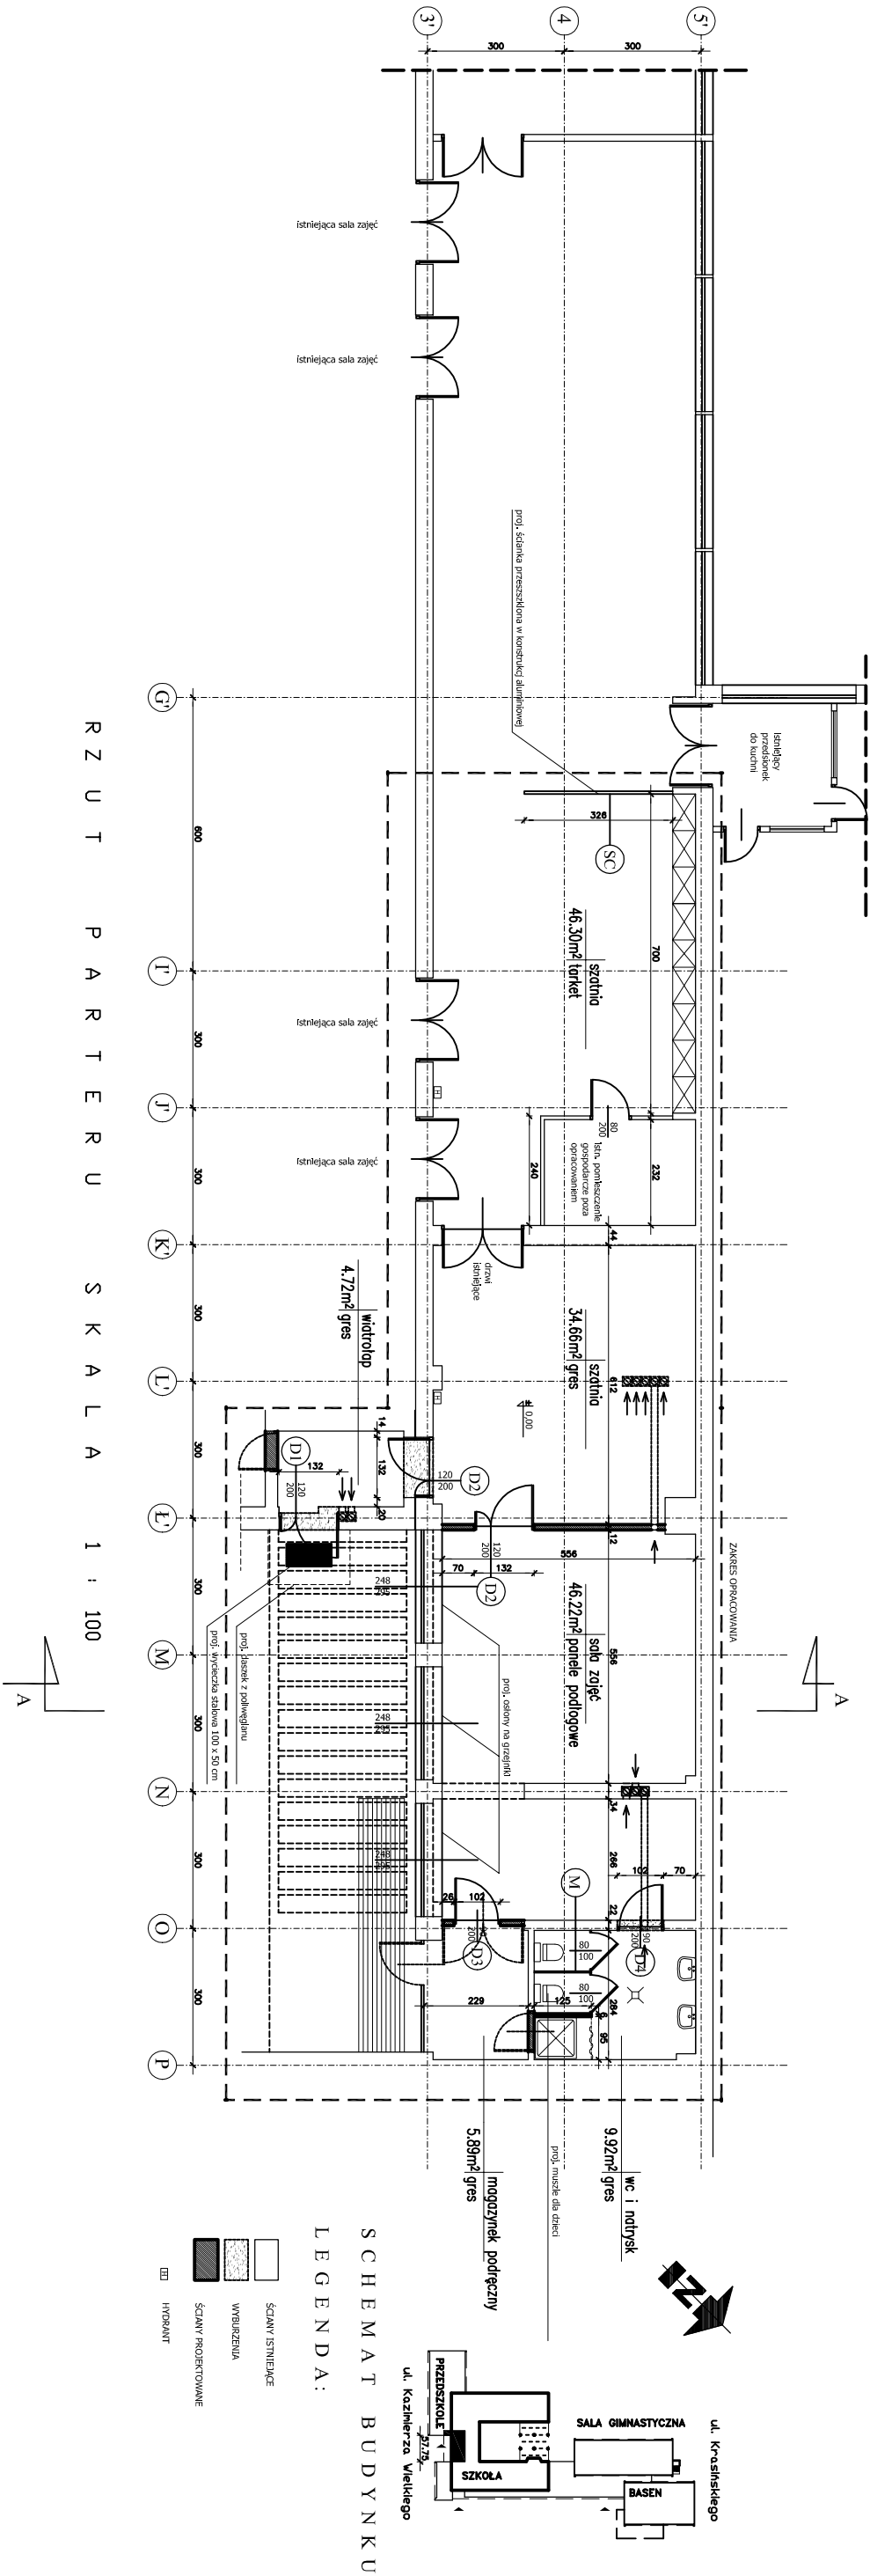
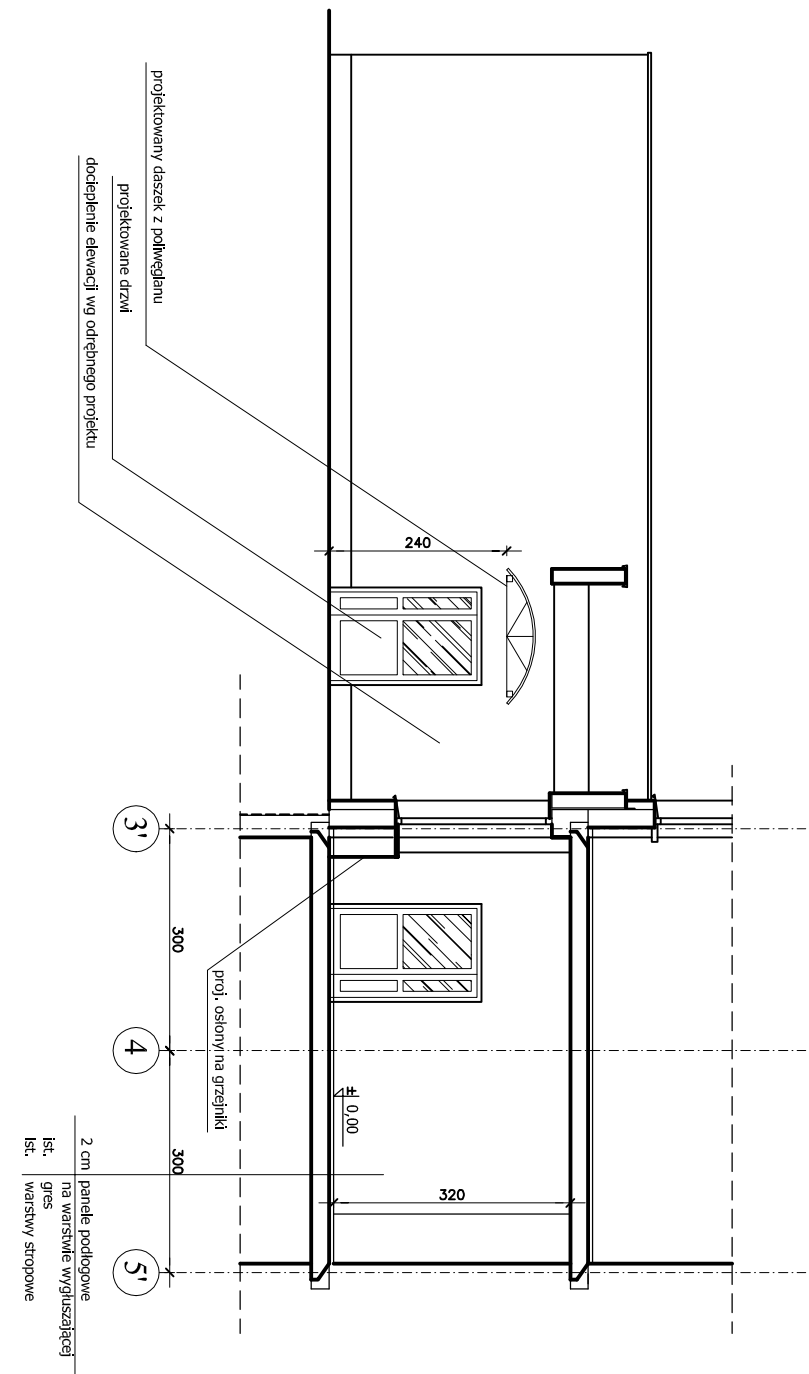
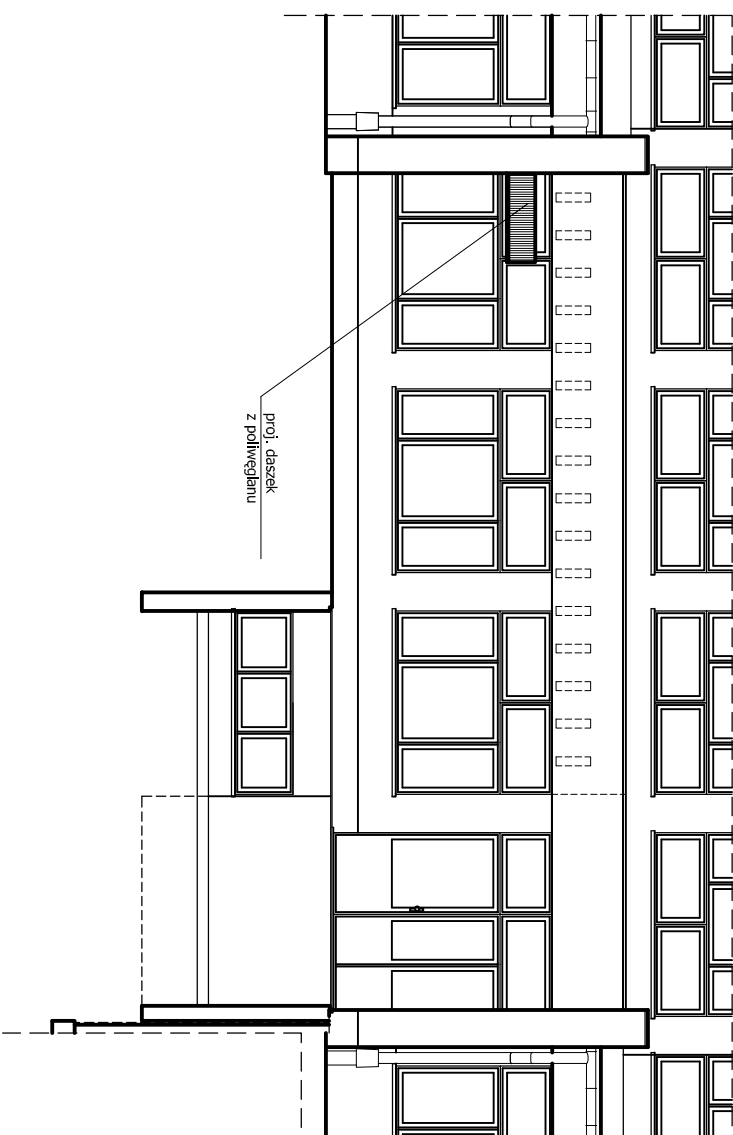




PRACOWNIA PROJEKTOWA				PROJEKT MODERNIZACJI BUDYNKU			
Grzegorz FILIP				PRZEDSZKOLA NR 9 W LEGIONOWIE			
05-119 Legionowo, ul. Zęgryńska 11/77				INWESTOR: Urząd Miejski w Legionowie			
tel. 772-70-14 fax. 772-18-10				05-120 Legionowo, ul. Piłsudskiego 3			
tel. 772-18-11 tel.kom. 0-501-51-16-31				ADRES BUDOWY: Legionowo, ul. Królowej Jadwigi			
ADRES PROJEKTU:				Jednostka:			
arch. Wg-923/93				mgr inż. bud. Grzegorz FILIP			
konstr. Wg-1064/94				RYSUNEK NR: 2			
RZUT PARTERU							











PRZEMKÓJ A - A




ELEWACJA OD ULICY KAZIMIERZA WIELKIEGO

PRACOWNIA PROJEKTOWA				PROJEKT MODERNIZACJI BUDYNKU			
Grzegorz FILIP				PRZEDSZKOŁA NR 9 W LEGIONOWIE			
05-119 Legionowo, ul. Zegrzyńska 11/77				INWESTOR: Urząd Miejski w Legionowie			
tel. 772-70-14 fax. 772-18-10				05-120 Legionowo, ul. Piłsudskiego 3			
tel. 772-18-11 tel.kom. 0-501-31-16-31				ADRES BUDOWY: Legionowo, ul. Królowej Jadwigi			
AUTORZY PROJEKTU:				DATA: 10 VII 2006			
mgr.inż.arch.				SKALA: 1:100			
Anna Łowińska-Fedorowska				RYSUNEK NR: 3			
mgr.inż.bud. Grzegorz FILIP				RYSUNEK:			
konstr. Wa-1064/94				ELEWACJA, PRZEMKÓJ A-A			
tech.arch. Małgorzata SZEWCZUK							

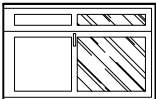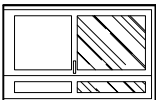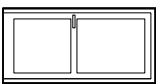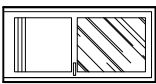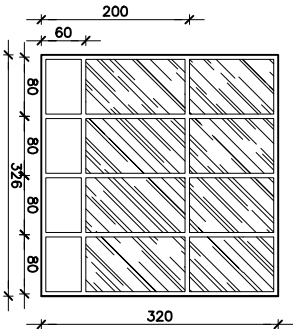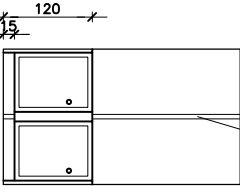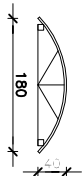
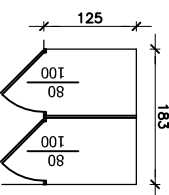
UWAGA:
PRZED ZAKOPIENIEM SPRAWDZIĆ
WSZYSTKIE WYMIARY

SCHEMAT								
								
	OZNACZENIE	D1	D2	D3	D4	SC	M	DASZEK
	SZEROKOŚĆ W ŚWIEITLIE MURU	132	132	102	102	326	183	—
	WYSOKOŚĆ ŚWIEITLIE MURU	206	206	206	206	320	320	—
SZEROKOŚĆ W ŚWIEITLIE OŚCIEŻNIC	120 (90+30)	120 (90+30)	90	90	—	80	—	
WYSOKOŚĆ W ŚWIEITLIE OŚCIEŻNIC	200	200	200	200	—	—	—	
ILOŚĆ	1	2	1	1	1	1	1	
UWAGI	DRZWI ZEWNĘTRZNE, PÓŁTORASZKARZĄDŁOWE, PRAWIE, SZKŁONE SZKIEŁEM PODWÓJNYM, BEZPIECZNYM, WYPOSAŻONE W DWA ZAMKI I SAMOZAMYKACZ, KOLOR BRĄZOWY				DRZWI WEWNĘTRZNE, PÓŁTORASZKARZĄDŁOWE, LEWE, SZKŁONE SZKIEŁEM POŁEDNYCZYM, BEZPIECZNYM, WYPOSAŻONE W ZAMEK PODKŁAMKOWY, KOLOR BIAŁY		DRZWI WEWNĘTRZNE, PRAWIE, WYPOSAŻONE W ZAMEK PODKŁAMKOWY, KOLOR BIAŁY	DASZEK ZEWNĘTRZNY Z POLIETYLENU KOLOROWEGO, NA KONSTRUKCJI ALUMINIOWEJ, SYSTEMOWY, SZEROKOŚĆ 180cm, WYSIEG 120cm KOLOR BRĄZOWY

PRACOWNIA PROJEKTOWA Grzegorz FILIP				PROJEKT TERMOMODERNIZACJI BUDYNKÓW ZESPOŁU SZKÓŁ OGÓLNOKSZTAŁCĄCYCH NR2 w LEGIONOWIE			
05-119 Legionowo, ul. Zegrzyńska 11/77 tel. 772-70-14 fax. 772-18-10 tel. 772-18-11 tel.kom. 0-501-31-16-31				INWESTOR: Urząd Miejski w Legionowie 05-120 Legionowo, ul Piłsudskiego 3			
AUTORZY PROJEKTU: mgr.inż.arch. Anna Łowińska-Fedorowska				ADRES BUDOWY: Legionowo, ul. Królowej Jadwigi			
mgr.inż.arch. Grzegorz FILIP				DATA: 10 VII 2006			
mgr.inż.bud. Sławomir SZEWCUK				SKALA: 1:100			
tech.arch. Małgorzata SZEWCZUK				RYSUNEK NR: 4			
				WYKAZ STOLARKI I ŚLUSARKI			

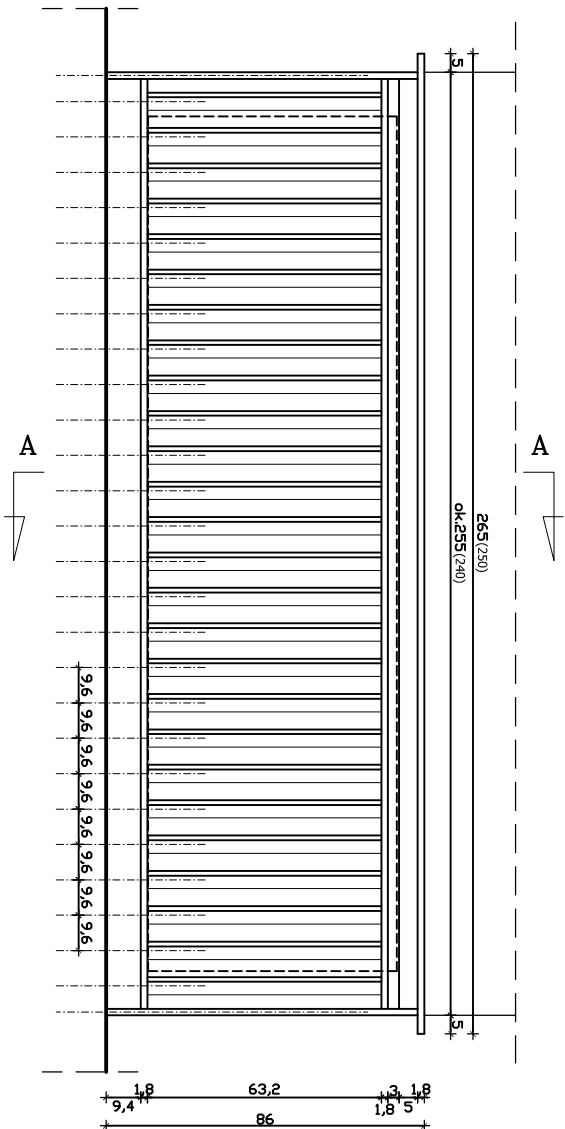

WIDOK

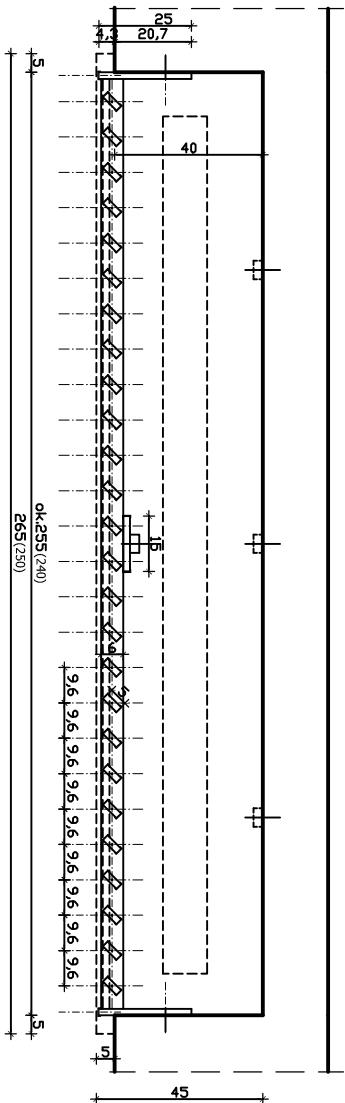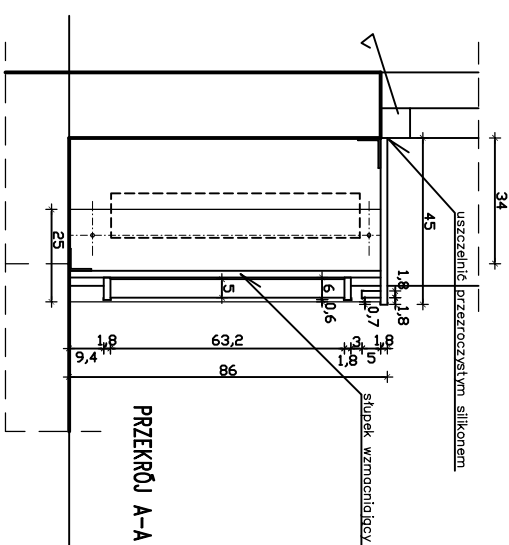

RZUT

wykonać 2 szt. o długości 255 cm i 1 szt. 240 cm

- UWAGA-**
- 1/Osłony wykonane z płyty wiórowej grubości 18mm w kolorze orzech jasny
 - 2/Krawędzie płyt wykończyć listwą z PCV
 - 3/Elementy z płyt łączyc ze sobą łącznikami i wkrętami do płyt wiórowych
 - 4/Płytę parapełtu dodatkowo przymocować do ściany np. kątownikami metalowym

UWAGA-

GABARYTY OSŁON (WYMIARY) KAŻDORAŻOWO DOPASOWAĆ DO MIEJSCA WBUDOWANIA

UWAGA-

Elementy stojące na podłodze wyposażać w podstawki (nóżki) typu meblowego z PCV

PRACOWNIA PROJEKTOWA Grzegorz FILIP			
05-119 Legionowo, ul. Żegżyńska 11/77 tel. 772-70-14 fax. 772-18-10 tel. 772-18-10 tel.kom. 0-501-31-16-31			
INWESTOR: Urząd Miejski w Legionowie 05-120 Legionowo, ul Piłsudskiego 3			
ADRES BUDOWY: Legionowo, ul. Królowej Jadwigi			
PROJEKT MODERNIZACJI PRZEDSZKOLA NR 9 W LEGIONOWIE			
P.B.	DATA: 10 07 2006r	SKALA: 1:20	RYSUNEK NR: 5
BRANŻA: ARCHITEKTURA + KONSTRUKCJA			
RYSUNEK: SYTUACJA			
mgr.inż.arch. Anna Łowińska-Fedorowska		arch. Wa-923/93 St-820/89	
mgr.inzbud. Grzegorz FILIP		konstr. Wa-1064/94	
tech.arch. Małgorzata SZEWCZUK			