


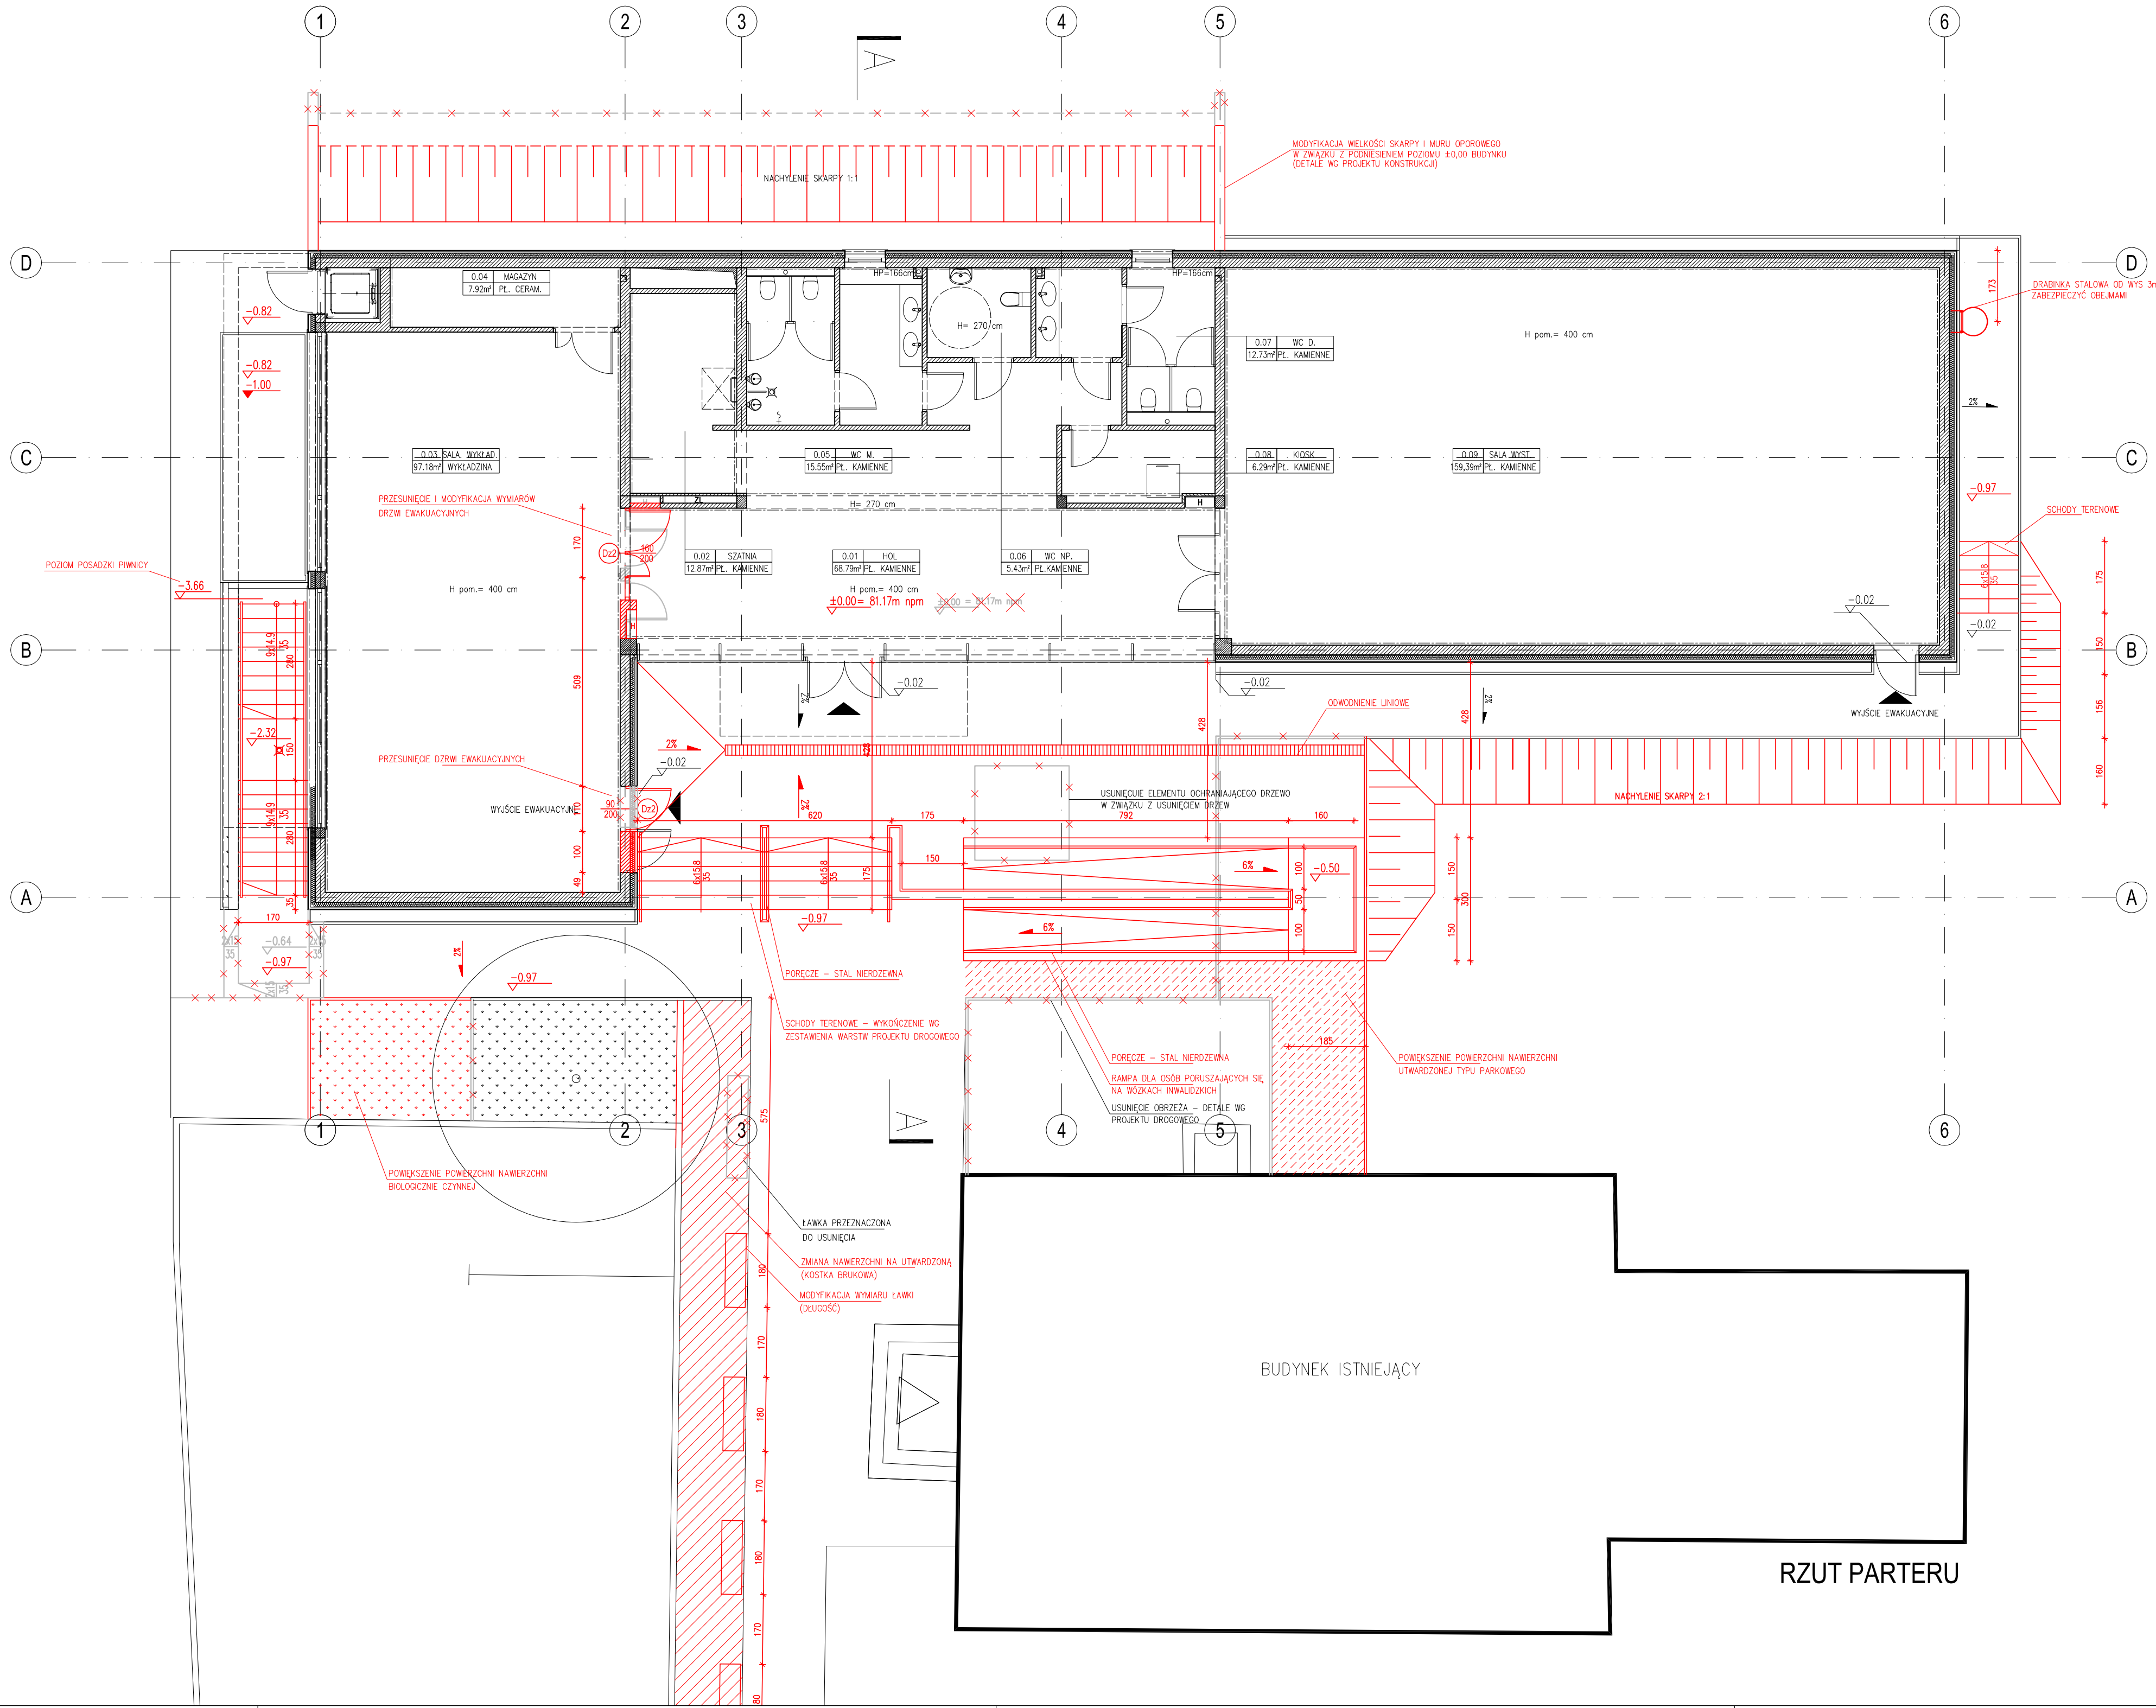

UWAGI:

- MURY KONSTRUKCYJE – NOŚNE GR.24cm WYKONAĆ Z BLOCZKÓW SILIKATOWYCH O WYTRZYMAŁOŚCI 15 MPa NA ZAPRAWIE CEMENTOWEJ MARKI M5 LUB NA ZAPRAWIE SYSTEMOWEJ SILKA FIX10
- ŚCIANY MUROWANE–NIENOŚNE (DZIAŁOWE) GRUBOŚCI 12CM WYKONAĆ PO ZABETONOWANIU STROPU WYŻSZEJ KONDYGNACJI.
- STROP ŻELBETOWY MONOLITYCZNY TYPU FILIGRAN. STROP WYKONAĆ ZGODNIE Z INSTRUKCJĄ MONTAŻU DOSTARCZONĄ PRZEZ PRODUCENTA STROPÓW
- OSTATECZNE WYMIARY OTWORÓW W STROPIE WG RYSUNKÓW ARCHITEKTURY
- LOKALIZACJA PRZEBIĆ WG RYSUNKÓW ARCHITEKTURY I PROJEKTÓW BRANŻOWYCH
- POŁĄCZENIA SŁUPÓW ZE ŚCIANAMI MUROWANYMI NALEŻY WYKONAĆ NA STRZĘPIA
- ZBROJENIE WIENCÓW W NAROŻACH UCIĄGLIĆ, DŁUGOŚĆ ZAKŁADU DLA PRĘTA Ø12 – min. 50cm
- ZBROJENIE WIENCÓW UCIĄGLIĆ Z PRĘTAMI ZBROJENIA PODŁUŻNEGO PODCIĄGÓW NADCIĄGÓW I NADPROŻY ŻELBETOWYCH

BETON: min B-25 (C20/25) – zgodnie z klasą
STAŁ: (RB500W)
A-II (18G2)
A-I (St3S)
OTULINA: 20mm (do krawędzi strzemiesienia)
POZIOM PORÓWNAWCZY ±0,00= 80.37 m n.p.m.

LEGENDA

ZAKRES ZMIAN:

- ELEMENTY MODYFIKOWANE / USUNIĘTE
- ELEMENTY PROJEKTOWANE

- GRANICA DZIAŁKI
- ŚCIANY Z BLOCZKÓW SILIKATOWYCH
- ŻELBET
- ŚCIANY G-K

UWAGI:

- OPRACOWANIE JEST WYKONANE ZGODNIE Z OBOWIĄZUJĄCYMI PRZEPISAMI I NORMAMI POLSKIMI
- NINIEJSZE OPRACOWANIE JEST ZGODNE Z UMOWĄ I KOMPLETNE Z PUNKTU WIDZENIA CELU, KTÓREMU MA SŁUŻYĆ
- PROJEKT CHRONIONY JEST PRAWEM AUTORSKIM.
- WYMIARY DRZWI SĄ PODANE W ŚWIEŁLE OŚCIEŻNICZY.
- WYMIARY OKIEN SĄ PODANE W ŚWIEŁLE MURU,T.J. OD GÓRNEJ POW. PARAPETU DO NADPROŻA/PODCIĄGU
- WYSOKOŚĆ PARAPETU (hp) PODANO OD WYKOŃCZONEJ POSADZKI DO GÓRNEJ POW. PARAPETU

INWESTYCJA:

**PROJEKT BUDOWLANY ZAMIENNY
PAWILONU WYSTAWOWEGO
MUZEUM HISTORYCZNEGO W LEGIONOWIE**
ul. Adama Mickiewicza 23
05-120 Legionowo, woj. mazowieckie
działka: 214/7, 214/9 AM - 1, obręb 65 część działki 214/6 AM - 1, obręb 65
części działki drogowej : 213/1 AM-1, obręb 65

INWESTOR:

**GMINA MIEJSKA LEGIONOWO
Urząd Miasta Legionowo**
ul. Marsz. J. Piłsudskiego 41
05-120 LEGIONOWO woj. mazowieckie, Polska
tel.:+48 022 774 2031, fax.: +48 022 774 0232

GENERALNY
PROJEKTANT:

ul. Armii Krajowej 6c
50-541 Wrocław
POLAND
tel.:(+48-71) 364-75-00 do 04
tel./fax:(+48-71) 336-02-31
http://www.ozone.com.pl

BRANŻA:	PROJEKTANT:	PODPIS
ARCHITEKTURA	mgr inż. arch. GRZEGORZ CZAUS 1/97/BB	
BRANŻA:	SPRAWDZAJĄCY:	PODPIS
ARCHITEKTURA	mgr inż. arch. TOMASZ CZERNICKI 25/06/DOJA	
BRANŻA:	WSPÓŁPRACA:	PODPIS
ARCHITEKTURA	mgr inż. arch. BARTOSZ SKOWERA	
BRANŻA:	PROJEKTANT:	PODPIS
KONSTRUKCJA	inż. RADOŚŁAW KASZUBIŃSKI 34/DOŚ/05	
BRANŻA:	WSPÓŁPRACA:	PODPIS
KONSTRUKCJA	mgr inż. PIOTR RABIAK	
BRANŻA:	SPRAWDZAJĄCY:	PODPIS
KONSTRUKCJA	inż. JERZY JAROCKI 3183/61	

RZUT PARTERU

DATA:
10/01/2011

SKALA:
1:100

FORMAT:
A 2

KODOWANIE PLANU:	PROJEKT	FAZA PROJEKTU	BRANŻA	NR RYSUNKU	INDEX
	MHL	PBZ	A, K	4	-