



Zbrojenie słupów nr PN-16, PN-17 oraz PS-16, PS-17

skala 1:25

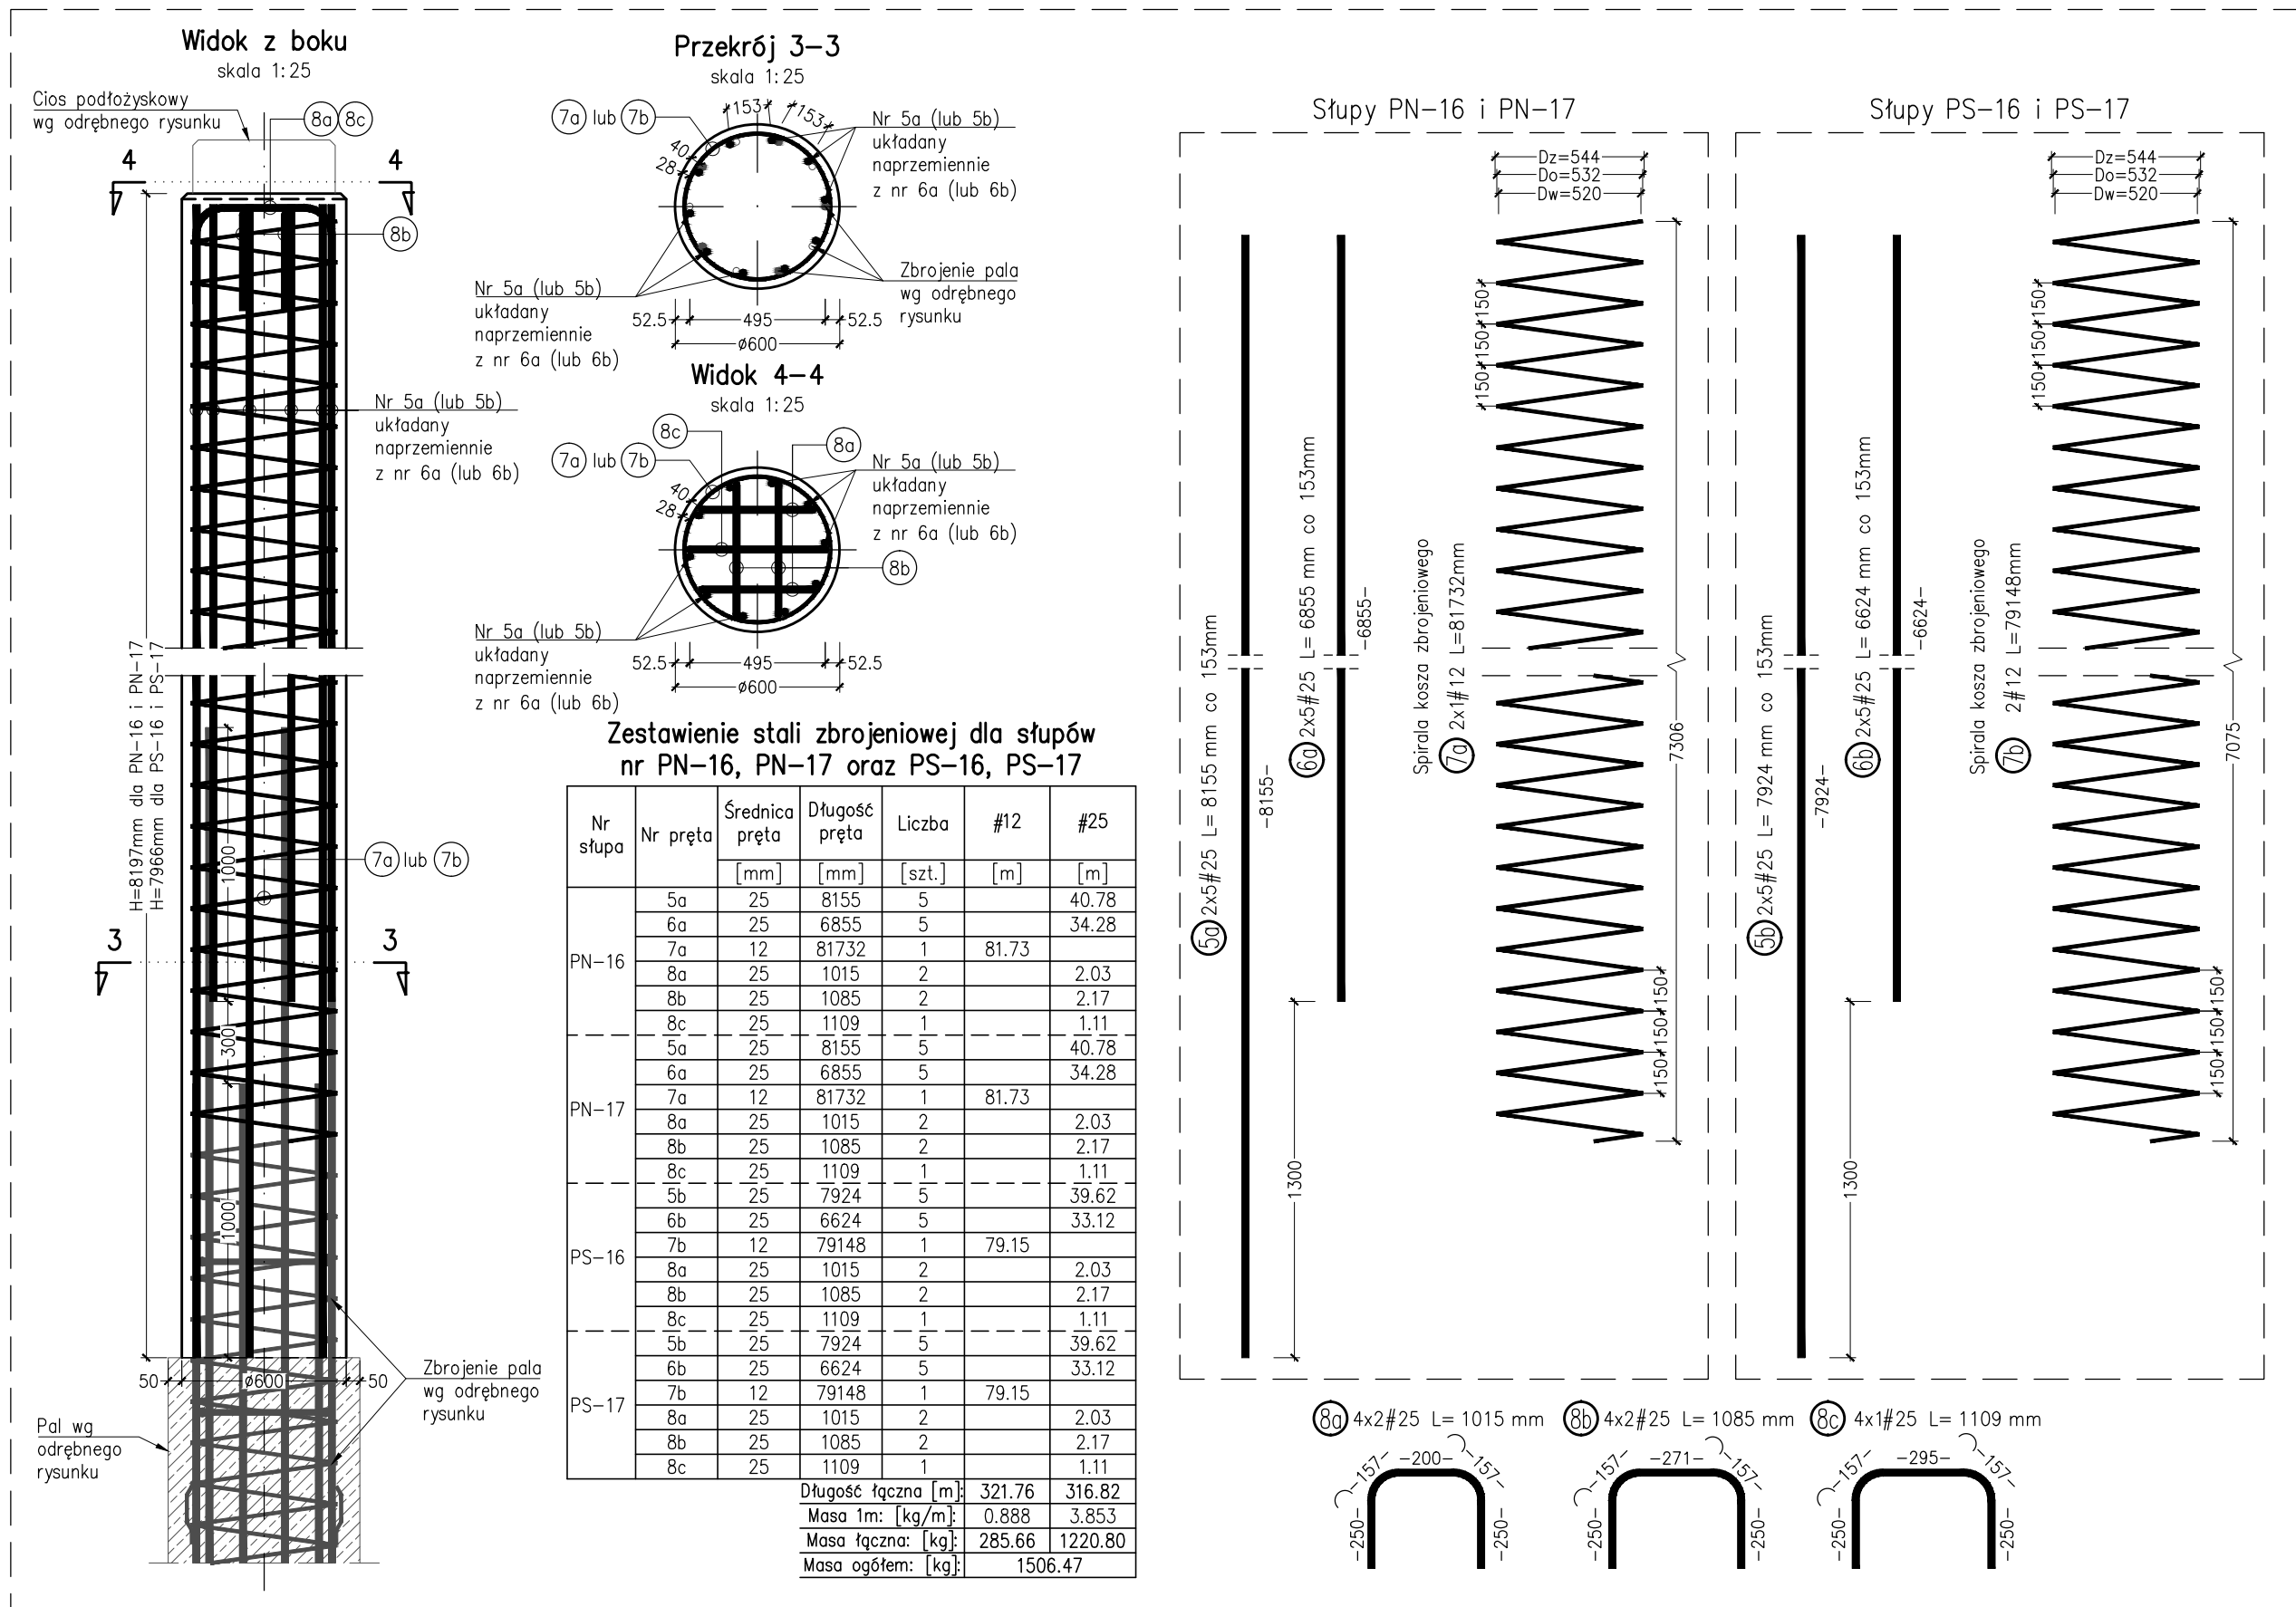

Zbrojenie słupów nr PN-1 + PN-15, PN-18, PN-20 oraz nr PS-1 + PS-15, PS-18, PS-20

skala 1:25

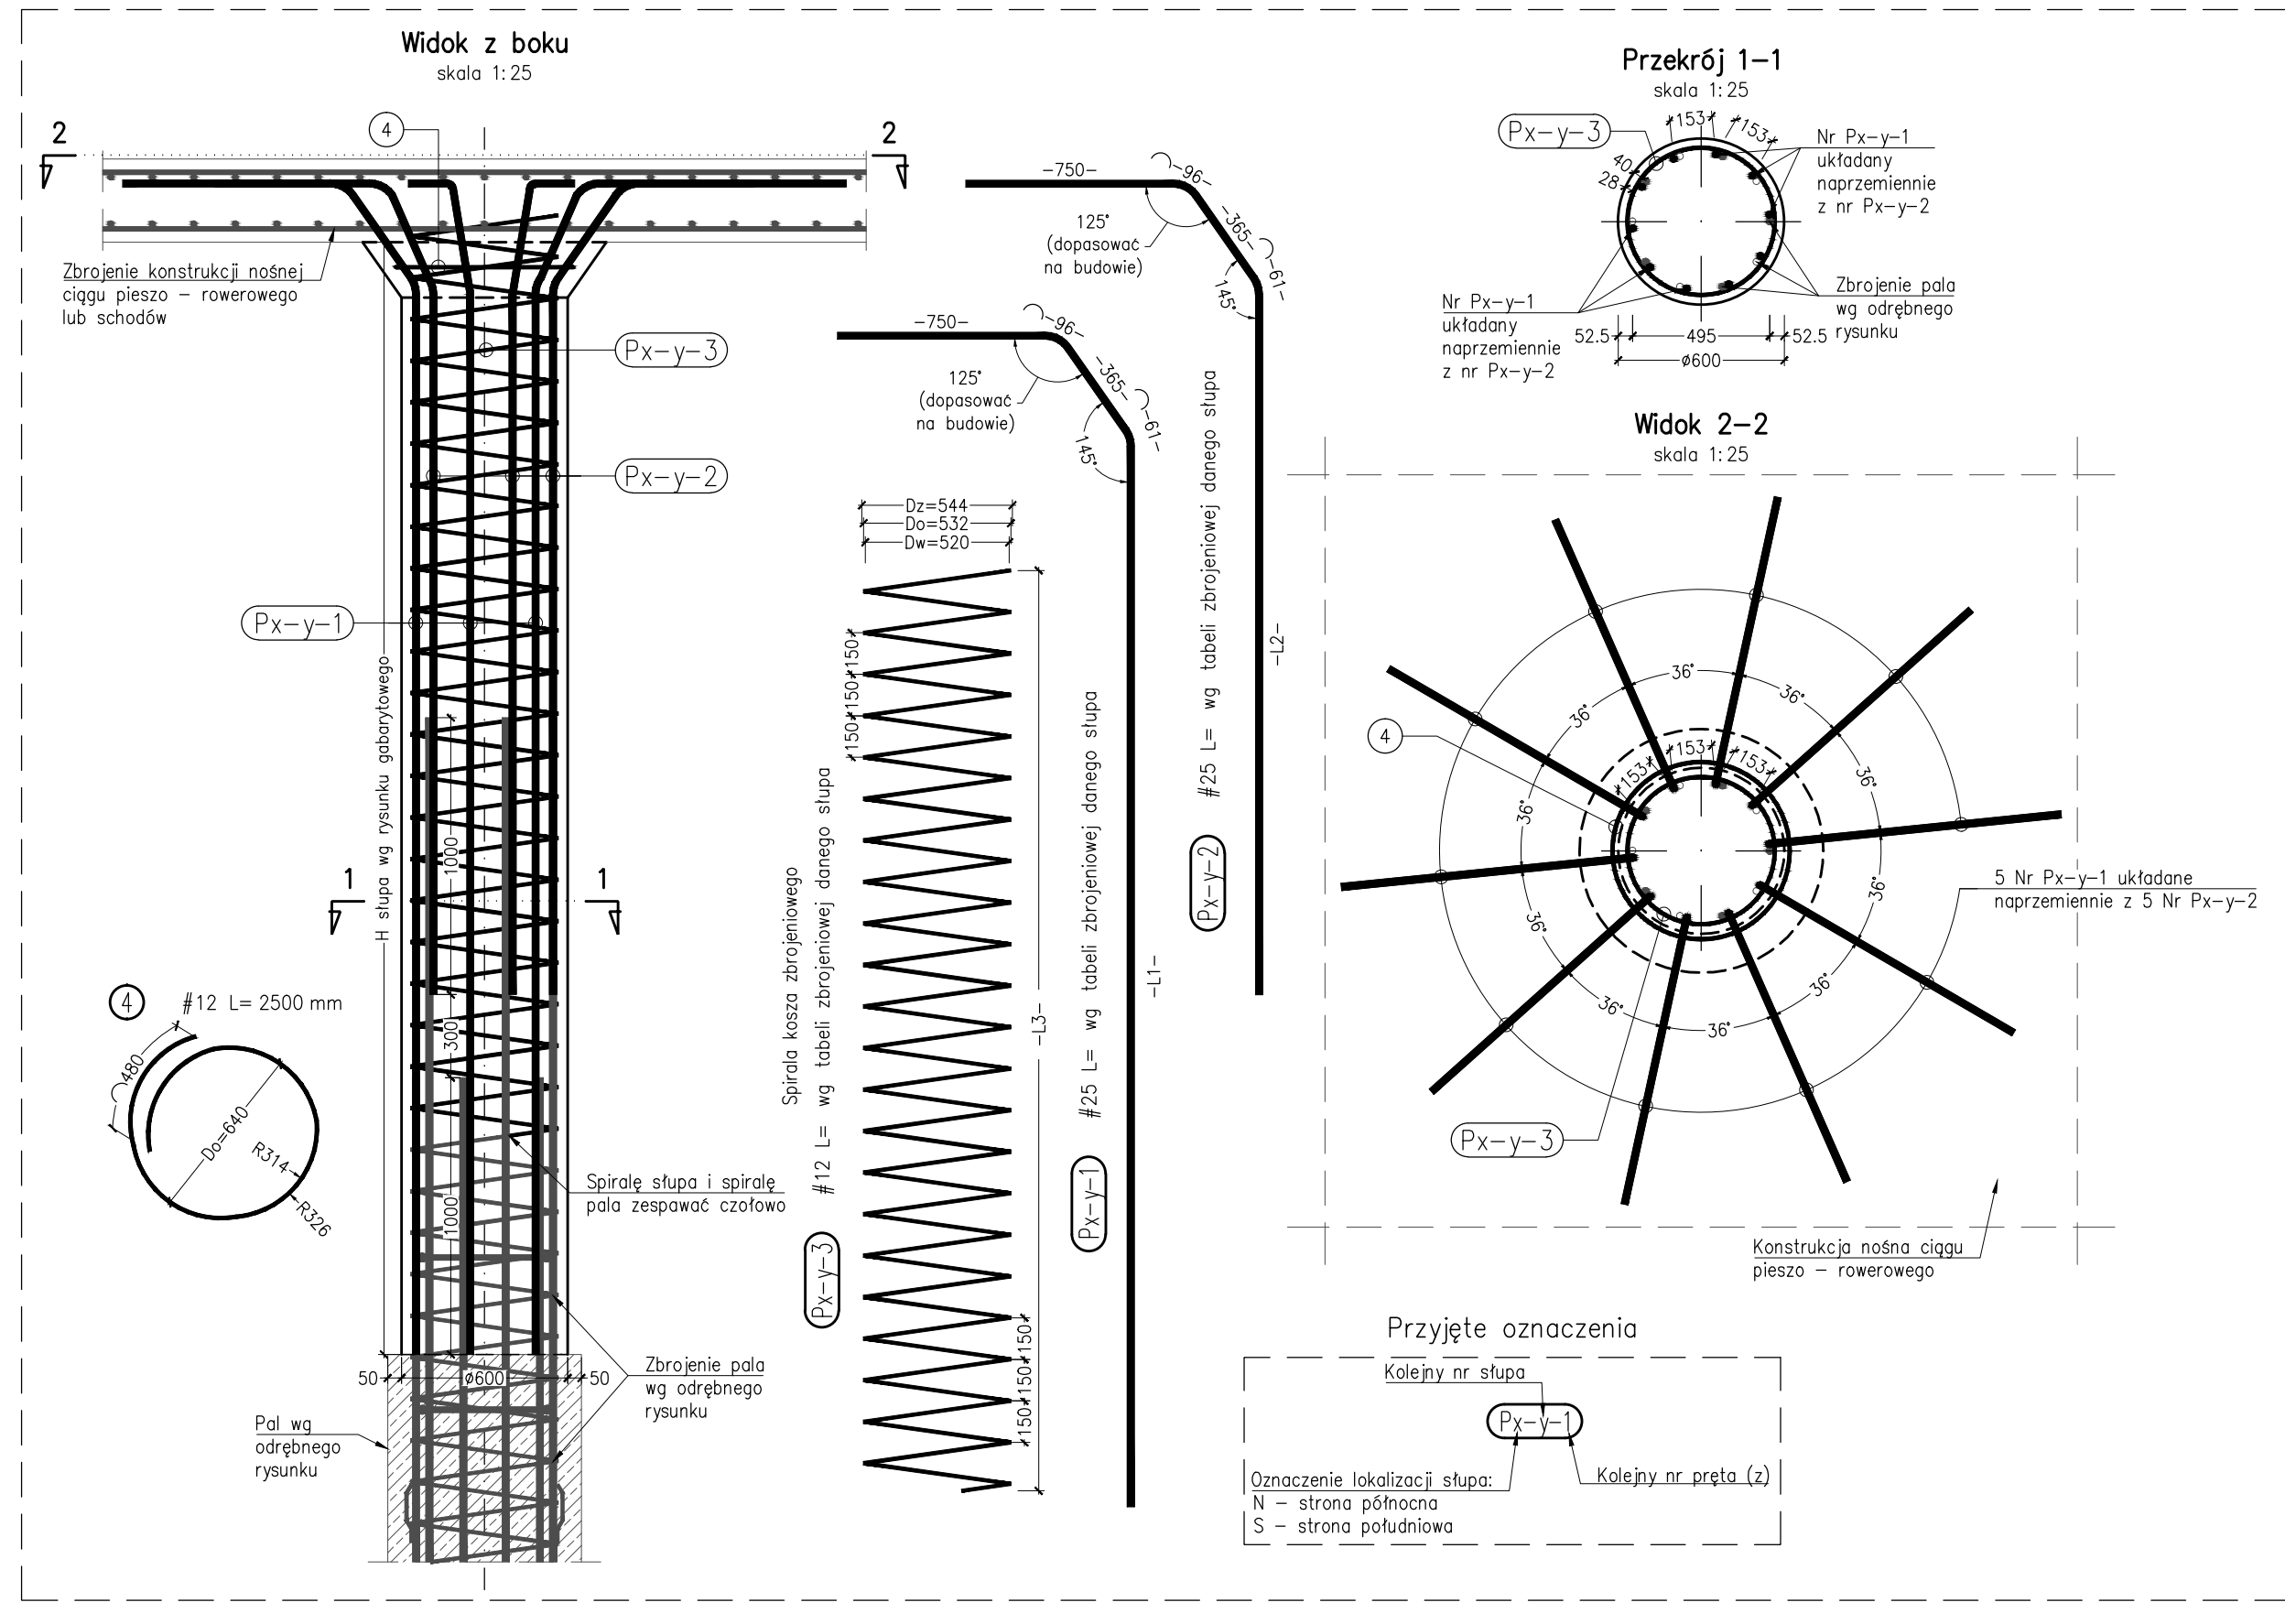

Zbrojenie wsporników pod spocznikami konstrukcji schodów

skala 1:25

