


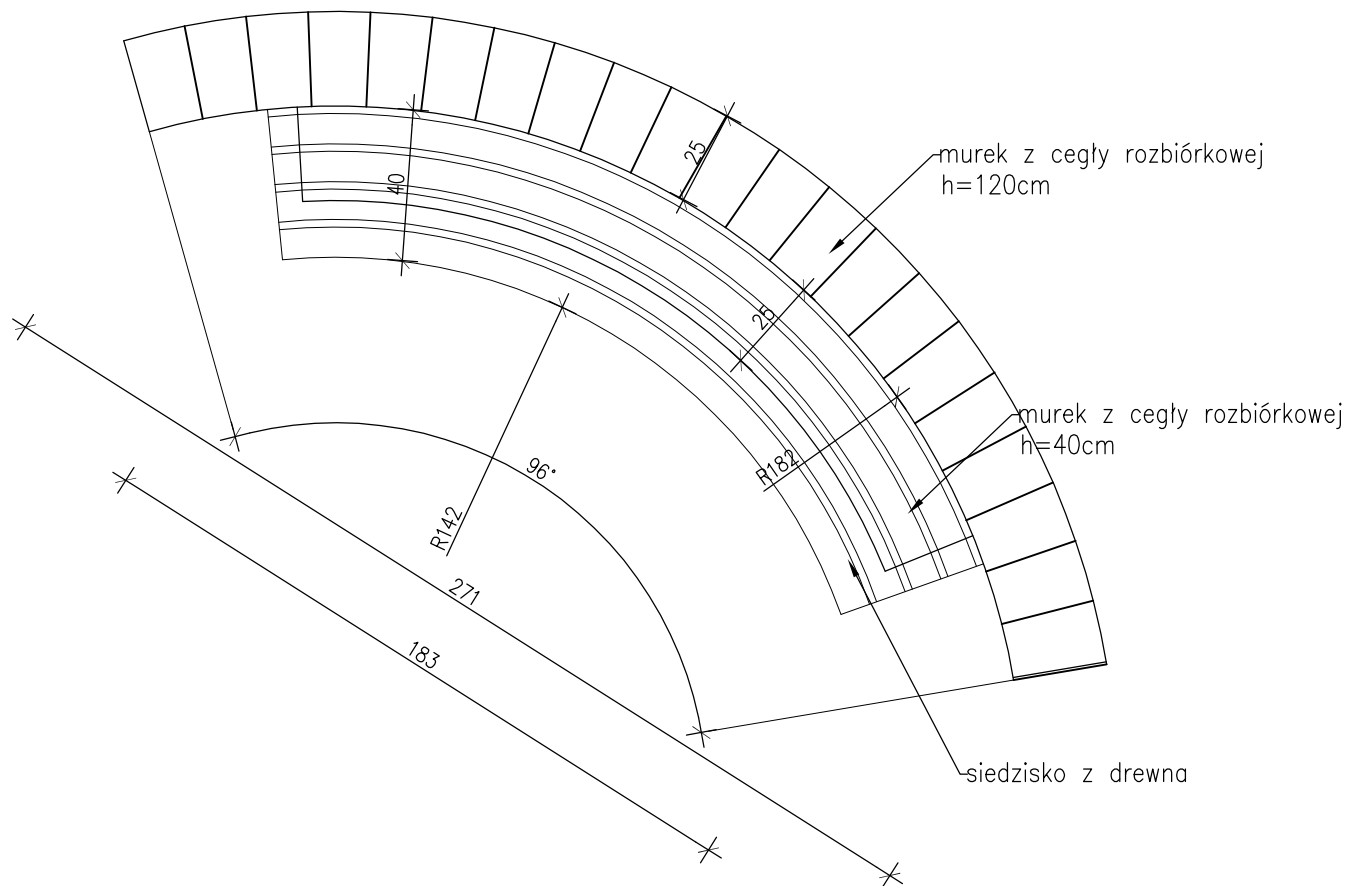

RZUT ŁAWKI NR 1 (2 szt.)

pracownia projektowa ARCHITRIADA e-mail: pracownia@architriada.eu tel/fax 22 723 01 98 05-800 Pruszków ul. Olówkowa 26/7		nazwa rysunku: DETALE	
inwestycja: REWITALIZACJA OSIEDLA KOZŁÓWKA W LEGIONOWIE BUDOWA PARKU I PLACU ZABAW		projektant: arch. Marzena Szambelan uprawnienia nr Wa-461/01	podpis:
lokalizacja: Legionowo działka nr ew. 5/4 obręb 63		arch. Iwona Soczyńska	
inwestor: Gmina Miejska Legionowo -Urząd Miasta Legionowo 05-120 Legionowo, ul. Piłsudskiego 41		branża: ARCHITEKTURA	nr rysunku:
		data: 06 lutego 2011	skala: 1:20
		3a	