

Projekt stałej i czasowej organizacji ruchu

Temat:

**BUDOWA ZJAZDU NA PARKING
PRZY UL. KRASIŃSKIEGO W LEGIONOWIE.**

Inwestor:

Urząd Miasta Legionowo
Ul. Piłsudskiego 41
05-120 Legionowo

Projektant:

Marek Bąbolski

Legionowo, 5 kwietnia 2009

OPIS TECHNICZNY

1. Zakres opracowania.

Niniejszy projekt przedstawia stałą i czasową organizację ruchu dotyczącą budowy zjazdu na projektowany parking przy ul. Krasińskiego w Legionowie.

2. Podstawa opracowania.

- ustalenia z inwestorem, projekt budowlany,
- ustawa z dnia 20.06.97 r. Prawo o ruchu drogowym (Dz.U z 2005 r. Nr 108, poz. 908 z późn.zm.)
- Rozporządzenie Ministra Infrastruktury z 23.09.2003 r. w sprawie szczegółowych warunków zarządzania ruchem na drogach oraz wykonywania nadzoru nad tym zarządzaniem (Dz.U. 03.177.1729).
- Rozporządzenie Ministrów Infrastruktury oraz Spraw Wewnętrznych i administracji z dnia 31 lipca 2002r. w sprawie znaków i sygnałów drogowych (Dz.U Nr 170 poz. 1393),
- Rozporządzenie Ministra Infrastruktury z dnia 03.07.2003 r. w sprawie szczegółowych warunków technicznych dla znaków i sygnałów drogowych oraz urządzeń bezpieczeństwa ruchu drogowego i warunków ich umieszczania na drogach – zał. Nr 1 i 4 (Dz.U Nr 220, poz. 2181 z 23.12.2003r.)

3. Charakterystyka drogi i ruchu na drodze.

Ulica Krasińskiego w Legionowie posiada kategorię drogi gminnej. Ulica ta posiada obecnie jezdnię asfaltową o szerokości 6-9m. Natężenie ruchu kołowego i pieszego jest duże. Na przedmiotowej drodze istnieje oznakowanie pionowe i poziome zaznaczone na rysunkach.

4. Opis występujących zagrożeń, stan pasa drogowego.

Termin rozpoczęcia prac – lipiec 2009. Okres trwania robót w pasie drogowym 1 tydzień.

Termin wprowadzenia nowej stałej organizacji ruchu lipiec 2009.

Projekt przedstawia sposób zabezpieczenia i oznakowania robót polegających na budowie zjazdu na parking. Roboty prowadzone są przy częściowym zajęciu jezdni oraz chodnika na całej jego szerokości. Zabezpieczenie robót należy wygrodzić zaporami drogowymi oraz oznakować w sposób pokazany na rysunku Nr 1. Ruch pieszych prowadzony jest wzdłuż wykopu.

Po zakończeniu robót, teren należy doprowadzić do stanu pierwotnego. Pracownicy wykonujący roboty w pasie drogowym powinni być ubrani w kamizelki odblaskowe koloru żółtego. Prace należy wykonywać w warunkach dostatecznej widoczności (światło dzienne).

Stała organizacja ruchu przewiduje oznakowanie zjazdu znakami D-18 umieszczonymi w miejscu wskazanym na rysunku oraz wprowadzenie w ciąg linii P-4 linii P-1e L=5m.

5. Uwagi i zalecenia:

-do oznakowania pionowego:

- 1) Zastosować znaki należące do grupy wielkości „m” małe,
- 2) Lica znaków powinny być wykonane z folii odblaskowej typu „1”,
- 3) Wysokość umieszczenia znaków powinna wynosić min. 2,20m licząc od poziomu nawierzchni chodnika do dolnej krawędzi najniżej umieszczonego znaku i 2,00m. licząc od poziomu pobocza.
- 4) Znaki należy umocować na słupkach stalowych, ocynkowanych.


Do oznakowania poziomego należy stosować tylko materiały posiadające atest i charakteryzujące się:

- dobrą widocznością w ciągu całej doby,
- wysokim współczynnikiem odblaskowości,
- odpornością na ścieranie i zabrudzenie.


Oznakowanie powinno mieć następujące minimalne parametry:

- współczynnik luminacji – 0,30,
- powierzchniowy współczynnik odblasku – 100,
- wskaźnik szorstkości – 45,
- trwałość – 6.

Należy zastosować oznakowanie cienkowarstwowe farbą chlorokauczkową z mikrokulkami szklanymi.

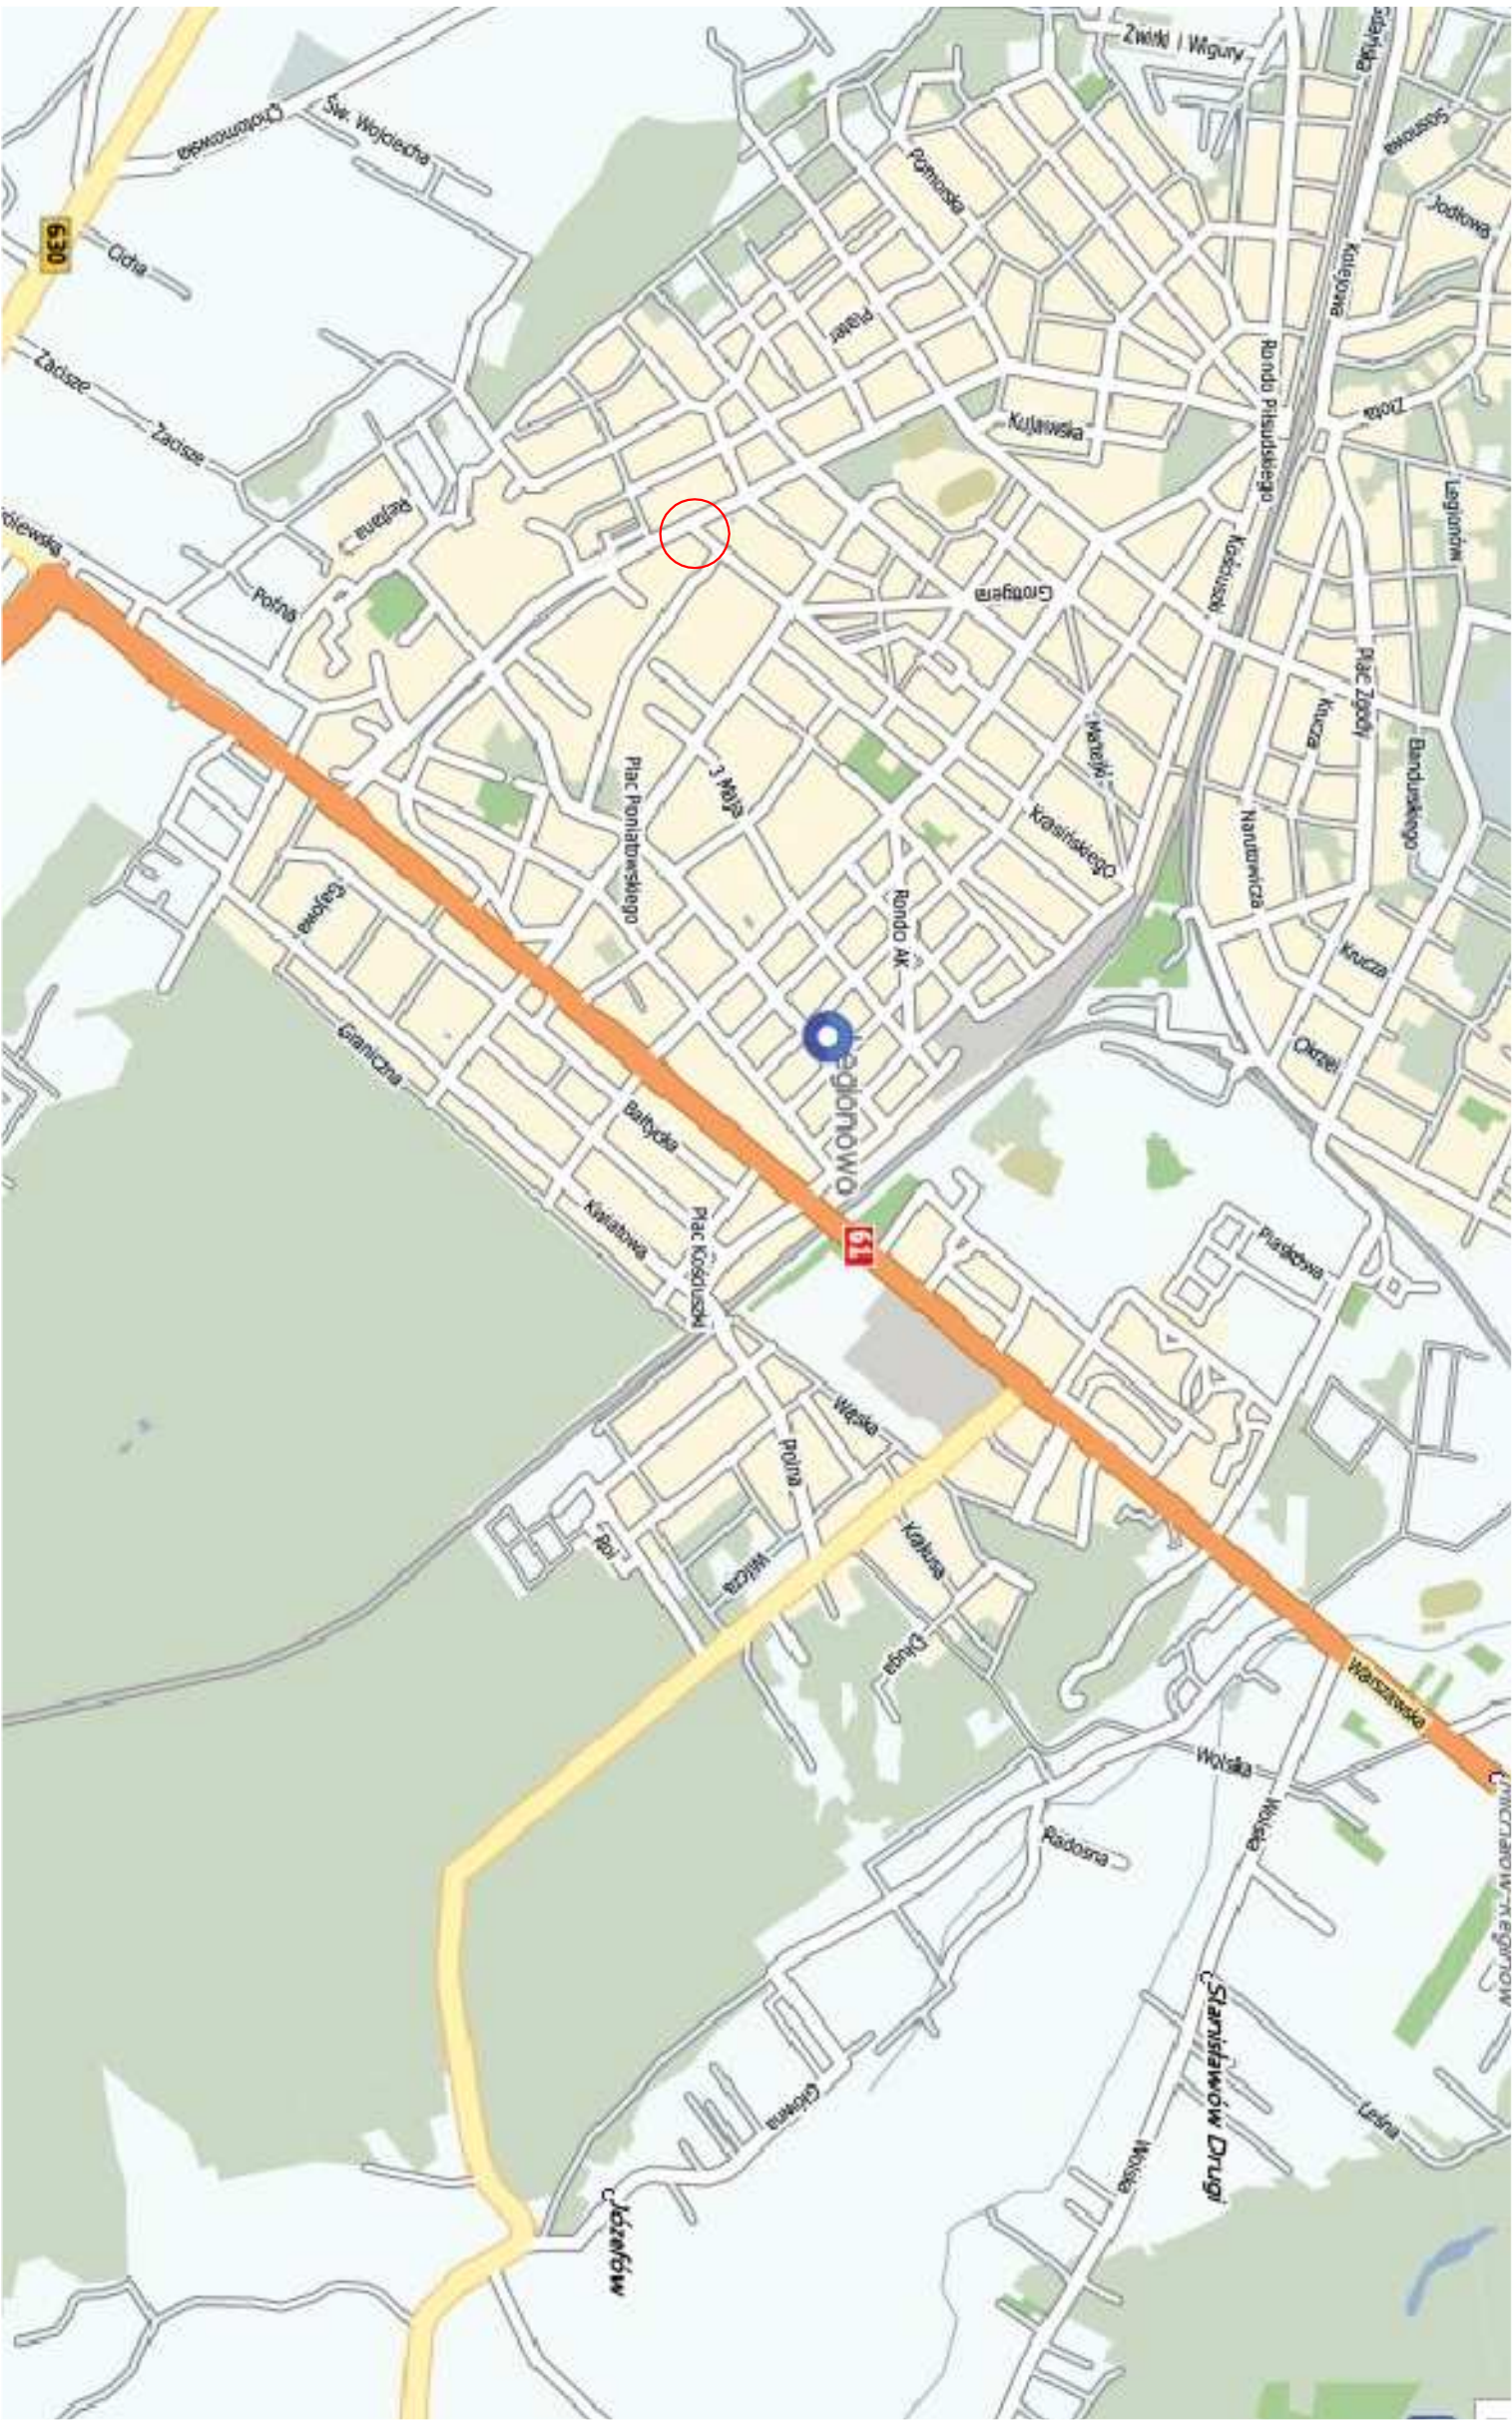


FIRMA:	AB PROJEKT	
TEMAT:	06-120 LEGIONOWO, UL. JASOWACKIEGO 22/22, tel. 501-613-420	
TREŚĆ:	PROJEKT ORGANIZACJI RUCHU	
PROJ:	BUDOWA ZAJAZDU I NA PARKING PRZY UL. KRASIŃSKIEGO W LEGIONOWIE	
	Marek Bąbojski	SKALA: 1:10000 NR RYSUNKU

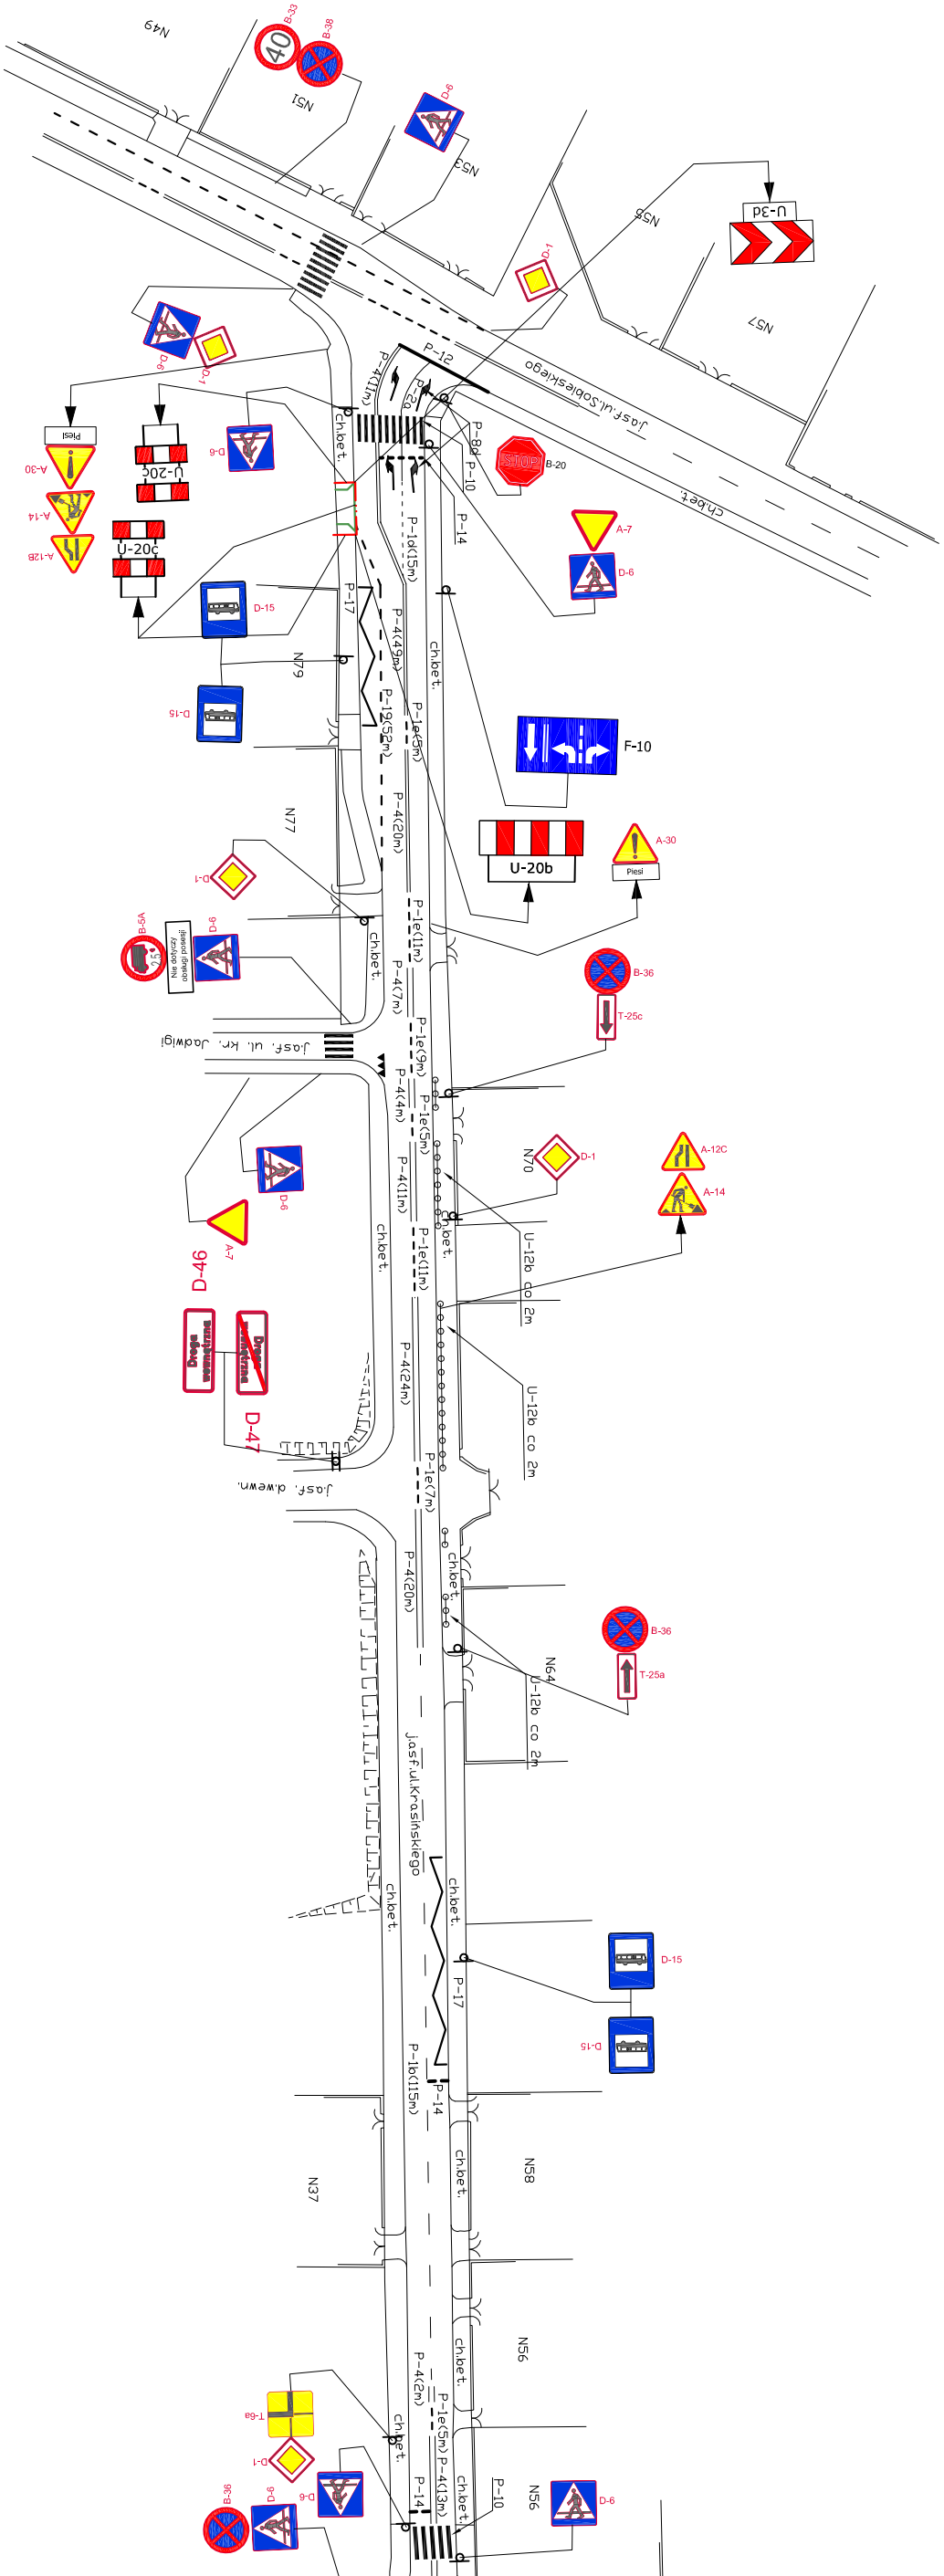

Legenda:

-  - znaki projektowane
-  - znaki istniejące
-  - zapory U-20a

FIRMA:	AB PROJEKT	
TEMAT:	05-120 LEGIONOWO, UL. JASOWACKIEGO 22/32, tel. 501-613-420	
PROJEKT ORGANIZACJI RUCHU		
TREŚĆ:	BUDOWA ZAJAZDU I/A PARKING PRZY UL. KRASIŃSKIEGO W LEGIONOWIE	SKALA: 1:1000
PROJ:	Marek Bąbowski	NR RYSUNKU 1

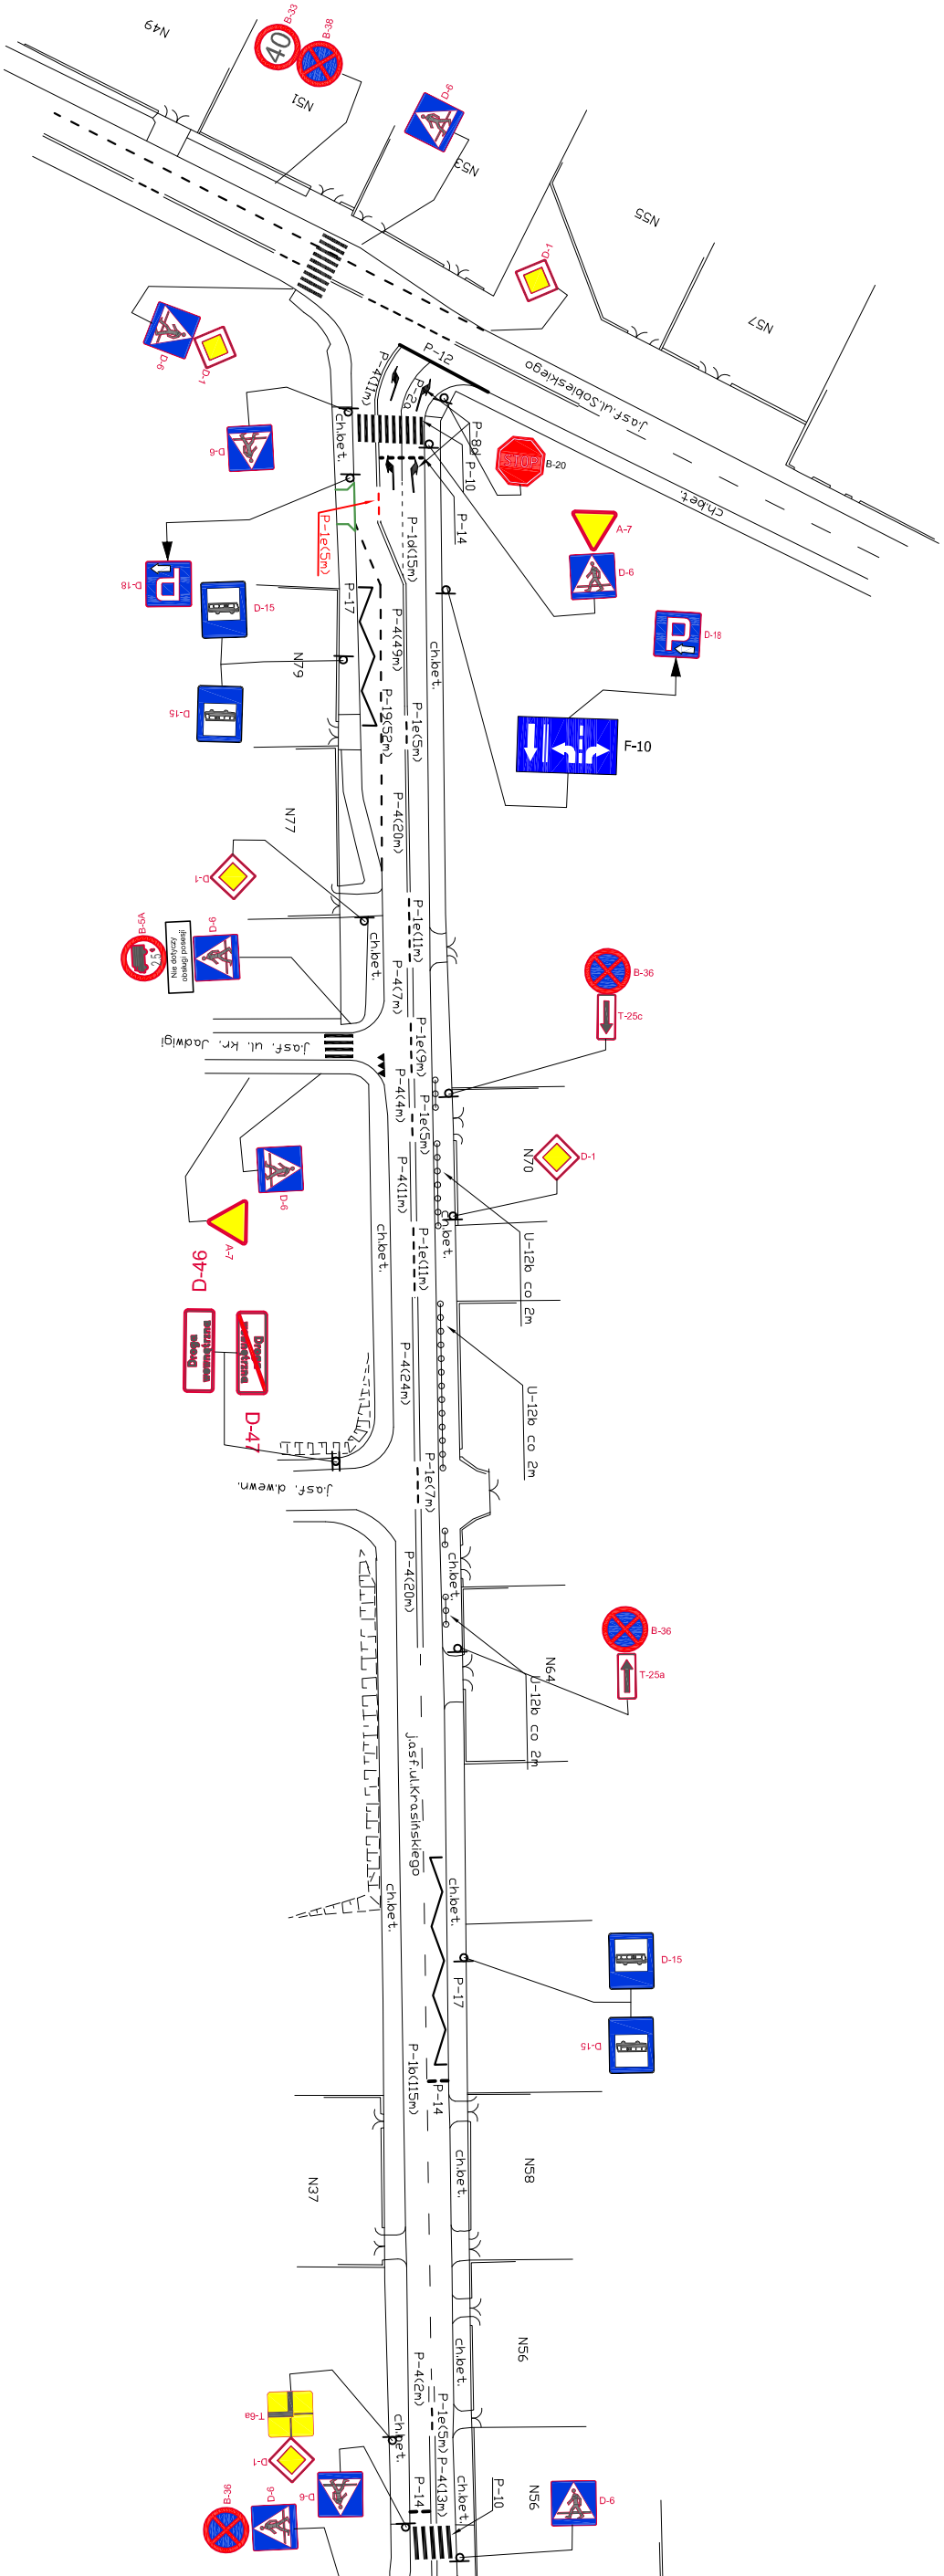

Legenda:

- znaki projektowane
- znaki poziom. proj.
- znaki istniejące
- znaki poziom. istn.

FIRMA:	AB PROJEKT
TEMAT:	05-120 LEGIONOWO, UL. JASOWACKIEGO 22/32, tel. 501-613-420
TREŚĆ:	PROJEKT STALEJ ORGANIZACJI RUCHU
PROJ:	BUDOWA ZAJAZDU I A. PARKING PRZY UL. KRASIŃSKIEGO W LEGIONOWIE
SKALA:	1:1000
NR RYSUNKU	2