



PRZESKROJE NORMALNE



przekrój od hm 0+00 do hm 1+02,80
oraz od hm 1+73,14 do hm 5+09,60

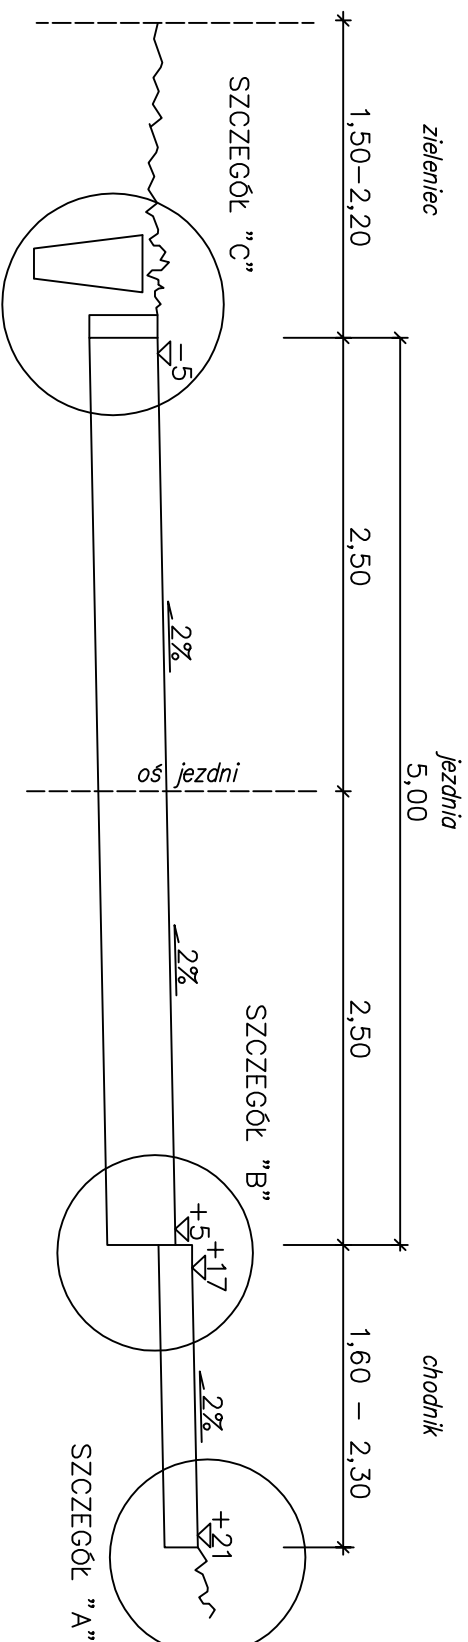

przekrój od hm 1+02,80 do 1+12,30
oraz od hm 1+55,10 do hm 1+73,14

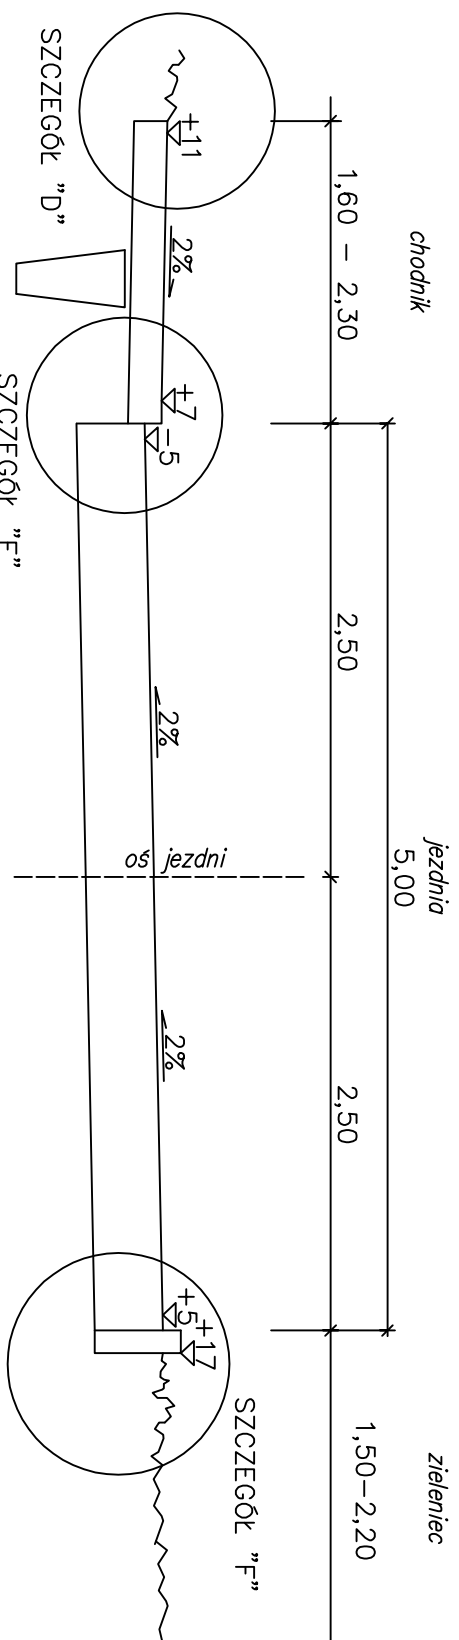

przekrój od hm 1+02,80 do hm 1+73,14

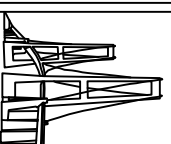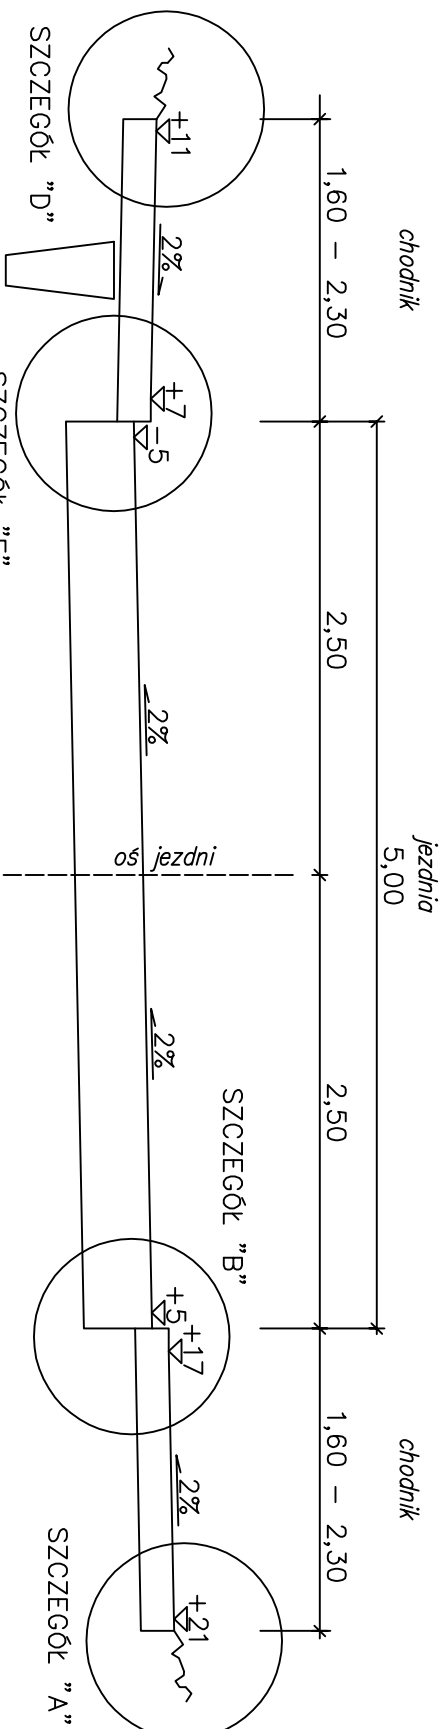


TEMAT:	PRZEBUDOWA ULICY: ŁOWICKIEJ W LEGIONOWIE		
ADRES:	ulica Łowicka w Legionowie		
INWESTOR:	Gmina Miejska Legionowo - Urząd Miejski Legionowo ul. Marsz. J. Piłsudskiego 41, 05-120 Legionowo		
OPRACOWANIE:	PROJEKT BUDOWLANO-WYKONAWCZY		
Projektował:	Projektował:	Opracował:	Tytuł rysunku:
mgr inż. Jerzy Lipko	mgr inż. Wacław Olech	inż. Piotr Komuda	przekroje
upr. nr ewid. 237/67	upr. nr ewid. 1a-2126980/66		normalne
		N rysunków	Skala:
			4
			1:50
			Drogowa
Wzrost: 30 grudnia 2009			

SZCZEGÓŁ "B"

Krawężnik betonowy 15x30cm
Podsyпка cementowo-piaskowa 1:4
Ława z oporem betonu B15

Krawężnik betonowy, gazonowy 30x8cm
Podsyпка cementowo-piaskowa 1:4
Ława pod krawężnik gazonowy z oporem betonu B15

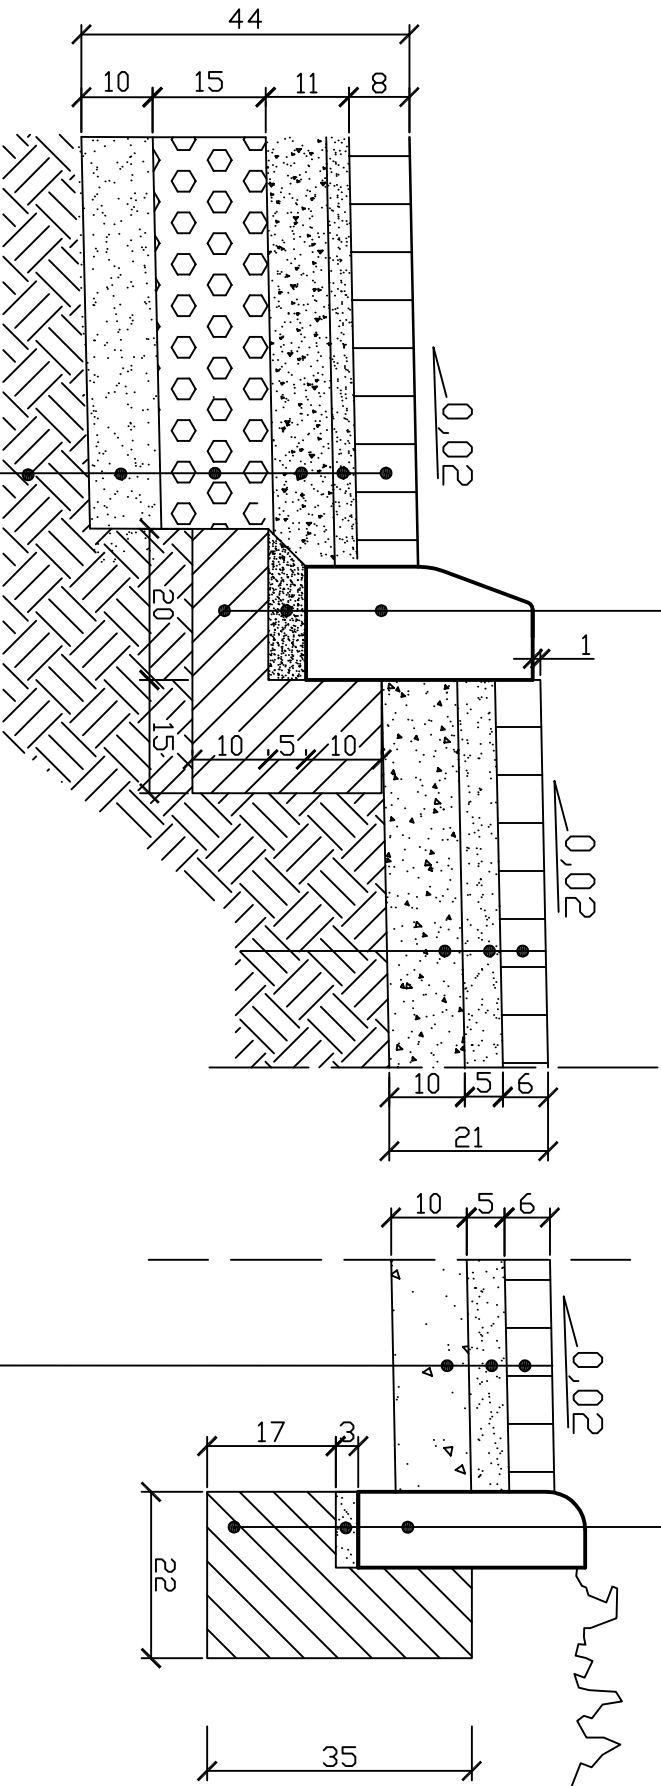


Kostka betonowa, brukowa koloru grafitowego - gr. 8cm
Podsyпка cementowo-piaskowa 1:4 - gr. 3cm
Kruszywo łamane stabilizowane mechanicznie 0-31,5 warstwa o gr. 8cm.
Kruszywo łamane stabilizowane mechanicznie 0-63 warstwa o gr. 15cm.
Pospółka
Grunt rodzimy

Kostka betonowa 6cm w kolorze czerwonym
Podsyпка cementowo-piaskowa 1:4
Pospółka


PROJECT

TEMAT:		PRZEBUDOWA ULICY: ŁOWICKIEJ W LEGIONOWIE	
ADRES:		ulica Łowicka w Legionowie	
INWESTOR:		Gmina Mięska Legionowo - Urząd Miasta Legionowo ul. Marsz. J. Piłsudskiego 41, 05-120 Legionowo	
OPRACOWANIE:		PROJEKT BUDOWLANO-WYKONAWCZY	
Projektował:	mgr inż. Jęzzy Lipko	Projektował:	mgr inż. Wacław Olech
upr. nr ewid. 237/67	upr. nr ewid. 1a-2126/98066	Opracował:	inż. Piotr Komuda
		Szczegół konstrukcyjny "A" i "B"	
Węgrów, 30 grudzień 2009		Nr rysunku:	Skala:
		5	1:10
		Branża: Drogowa	

SZCZEGÓŁ "C"

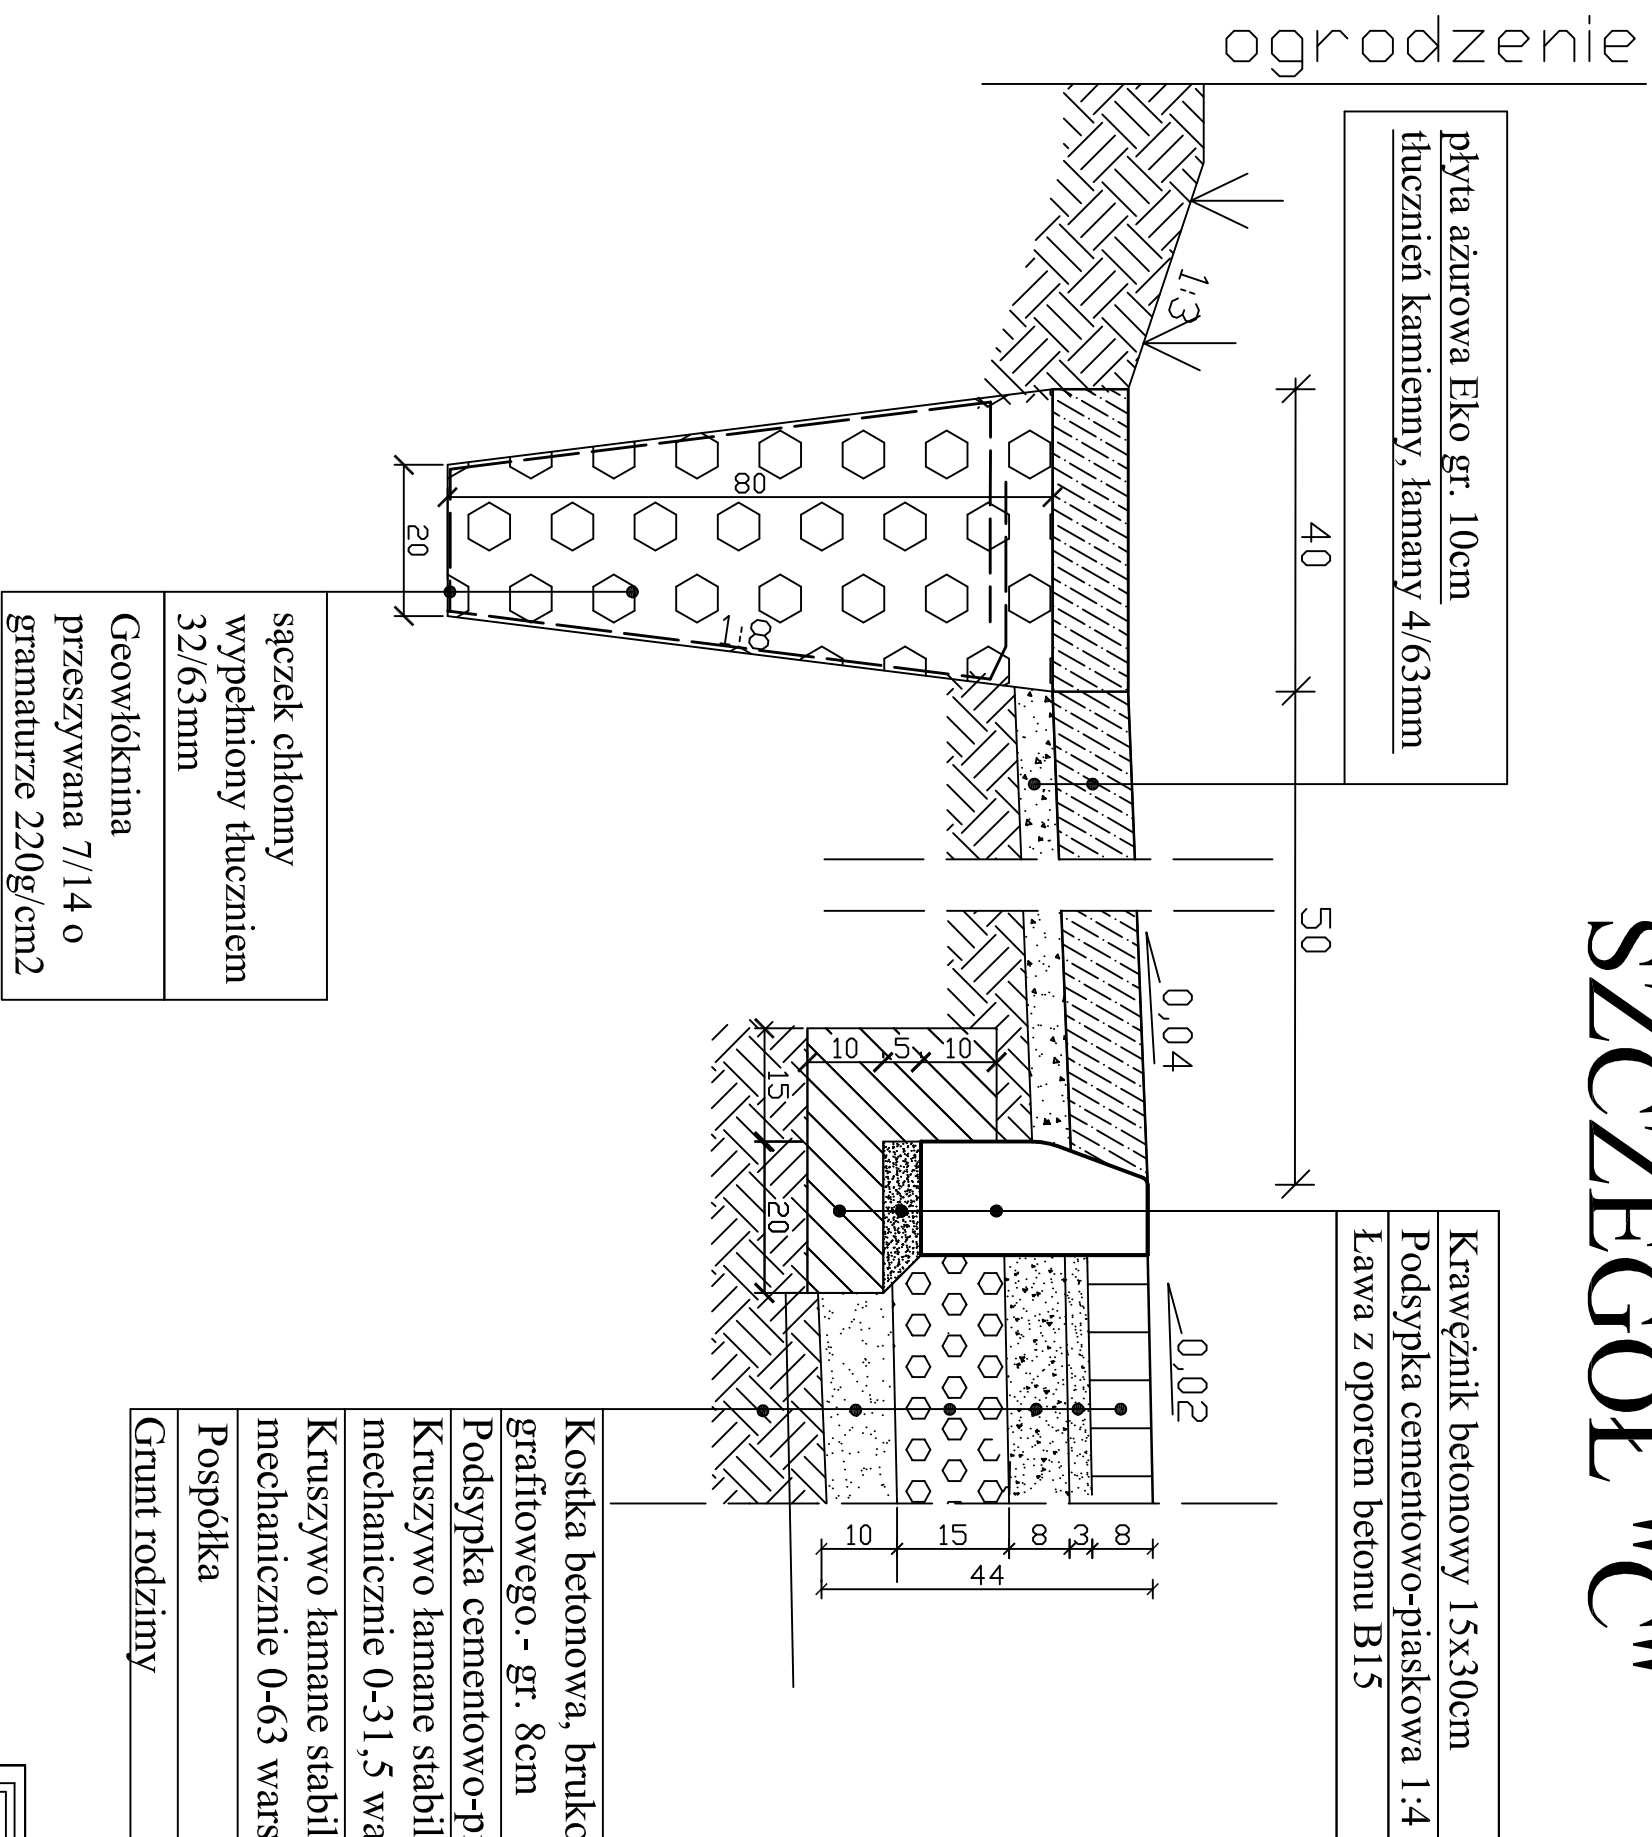


Kostka betonowa, brukowa koloru grafitowego - gr. 8cm
Podsyпка cementowo-piaskowa 1:4 - gr. 3cm
Kruszywo łamane stabilizowane mechanicznie 0-31,5 warstwa o gr. 8cm.
Kruszywo łamane stabilizowane mechanicznie 0-63 warstwa o gr. 15cm.
Pospółka
Grunt rodzimy

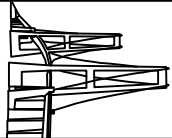			
A -architektura I -inżynieria C -consulting			
PROJECT			
TEMAT:			
PRZEBUDOWA ULICY: ŁOWICKIEJ W LEGIONOWIE			
ADRES:			
ulica Łowicka w Legionowie			
INWESTOR:			
Gmina Mińska Legionowo - Urząd Miasta Legionowo ul. Marsz. J. Piłsudskiego 41, 05-120 Legionowo			
OPRACOWANIE:			
PROJEKT BUDOWLANO-WYKONAWCZY			
Projektował:		Opracował:	
mgr inż. Jerzy Lipko upr. nr ewid. 237/67		mgr inż. Maciej Olech upr. nr ewid. 1a-2/26/98/066	
		inż. Piotr Komuda	
		Szczegóły konstrukcyjny "C"	
Nr rysunku		Skala:	
6		1:10	
		Branża:	
		Drogową	
Węrow, 30 grudnia 2009			

SZCZEGÓŁ "D"

Krawężnik betonowy, gazonowy 30x8cm
Podsypka cementowo-piaskowa 1:4
Ława pod krawężnik gazonowy z oporem betonu B15

Krawężnik btonowy 15x30cm
Podsypka cementowo-piaskowa 1:4
Ława z oporem betonu B15

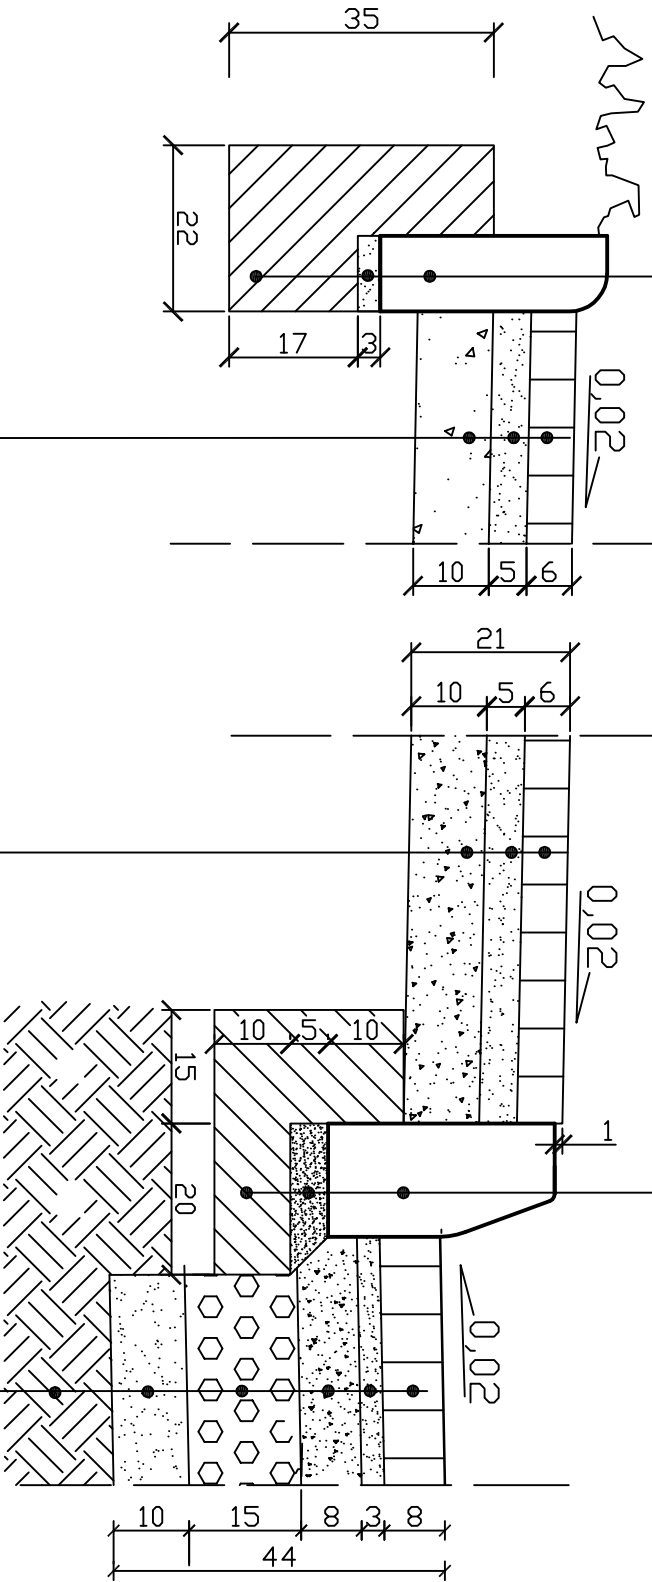


Kostka betonowa 6cm w kolorze czerwonym
Podsypka cementowo-piaskowa 1:4
Pospółka

Kostka betonowa, brukowa koloru grafitowego - gr. 8cm
Podsypka cementowo-piaskowa 1:4 - gr. 3cm
Kruszywo łamane stabilizowane mechanicznie 0-31,5 warstwa o gr. 8cm.
Kruszywo łamane stabilizowane mechanicznie 0-63 warstwa o gr. 15cm.
Pospółka
Grunt rodzimy

PROJECT		TEMAT: PRZEBUDOWA ULICY: ŁOWICKIEJ W LEGIONOWIE	
ADRES: ulica Łowicka w Legionowie			
INWESTOR: Gmina Mięjska Legionowo - Urząd Miasta Legionowo ul. Marsz. J. Piłsudskiego 41, 05-120 Legionowo			
OPRACOWANIE: PROJEKT BUDOWLANO-WYKONAWCZY			
Projektował: mgr inż. Jerzy Lipko upr. nr ewid. 237/67	Projektował: mgr inż. Wacław Olech upr. nr ewid. 1a-2126/98066	Opracował: inż. Piotr Komuda	Tytuł rysunku: Szczegół konstrukcyjny "D" i "E"
Węgrów, 30 grudzień 2009		Nr rysunku: 7	Skala: 1:10
		Branża: Drogowa	

SZCZEGÓŁ "F"

Krawężnik betonowy 15x30cm
Podsypka cementowo-piaskowa 1:4
Ława z oporem betonu B15

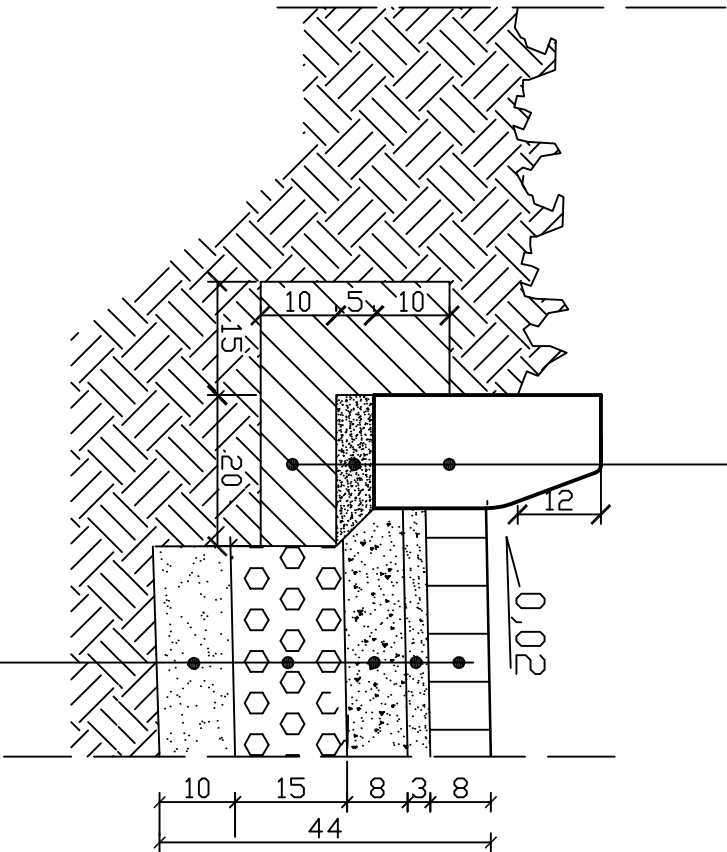

Kostka betonowa, brukowa koloru grafiowego. - gr. 8cm
Podsyпка cementowo-piaskowa 1:4 - gr. 3cm
Kruszywo łamane stabilizowane mechanicznie 0-31,5 warstwa o gr. 8cm.
Kruszywo łamane stabilizowane mechanicznie 0-63 warstwa o gr. 15cm.
Pospółka
Grunt rodzimny

			
TEMAT:	PRZEBUDOWA ULICY: ŁOWICKIEJ W LEGIONOWIE		
ADRES:	ulica Łowicka w Legionowie		
INWESTOR:	Gmina Miejska Legionowo - Urząd Miasta Legionowo ul. Marsz. J. Piłsudskiego 41, 02-120 Legionowo		
OPRACOWANIE:	PROJEKT BUDOWLANO-WYKONAWCZY		
Projektował:	mgr inż. Jęzzy Jępkowski upr. nr ewid. 237/67	Opracował:	Tytuł rysunku: Szczegół konstrukcyjny "F"
	mgr inż. Władan Olech upr. nr ewid. 1a-21261980/66	inż. Piotr Komuda	
		Nr rysunku:	8
		Skala:	1:10
		Bransz:	Drogowa
Węzłów . 30 grudnia 2009			