



BALUSTRADA - 24
SKALA 1:20

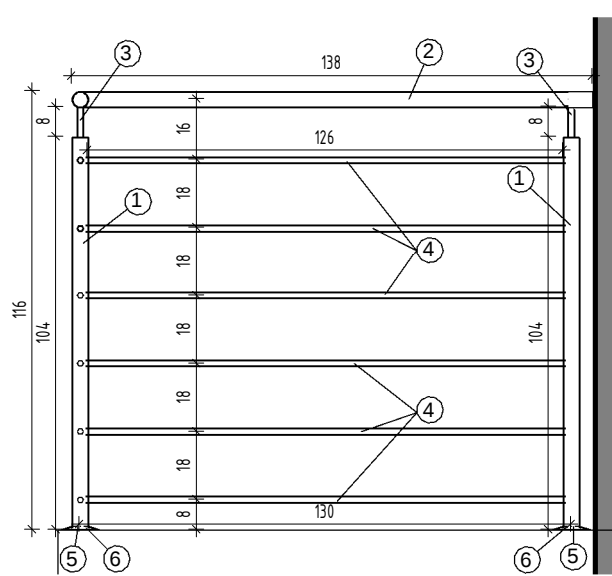


ZESTAWIENIE ELEMENTÓW - 24	
NR	ASORTYMENT
1	SŁUPEK ZE STALI NIERDZEWNEJ ø 42 mm GR. 2 mm
2	POCHWYT ZE STALI NIERDZEWNEJ ø 42 mm GR. 2 mm
3	PRET ZE STALI NIERDZEWNEJ ø 16 mm
4	
5	FLANSZA DO WSPAWANIA SŁUPKA -GR. BLACHY 4 mm -ŚREDNICA ZEWNĘTRZNA ø 93 mm -3 OTWORY MOCUJĄCE ø 10 mm -STAL NIERDZEWNA AISI304
6	ROZETA MASKUJĄCA ø 95 mm -GR. BLACHY 0,9 mm -WEWNĘTRZNY OTWÓR ø 42,8 mm -STAL NIERDZEWNA AISI304


FRAGMENT RZUTU: KLATKA SCHODOWA PIĘTRO II
SKALA 1:50

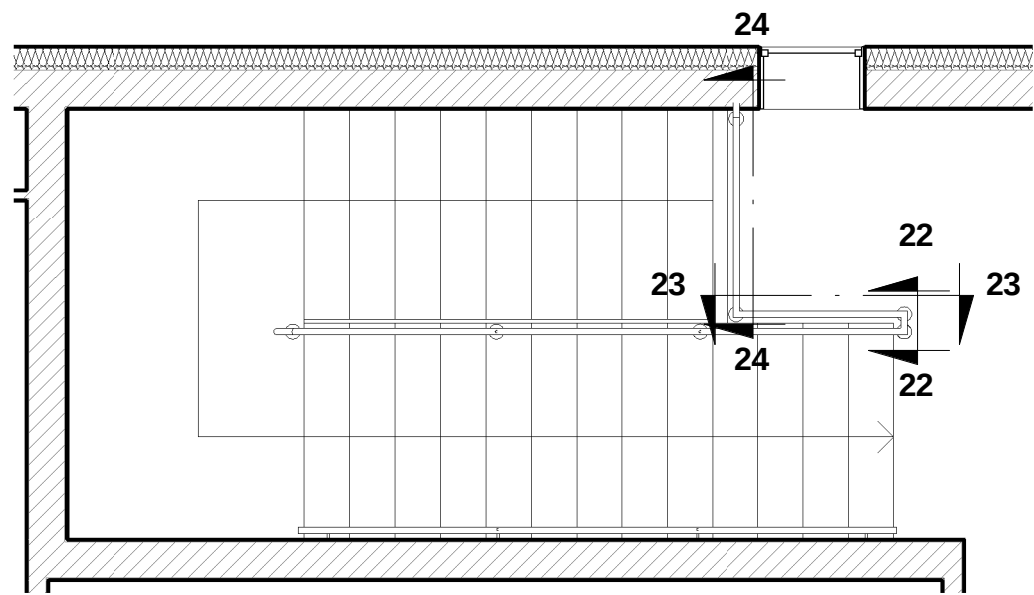


FRAGMENT RZUTU: KLATKA SCHODOWA PIĘTRO I
SKALA 1:50

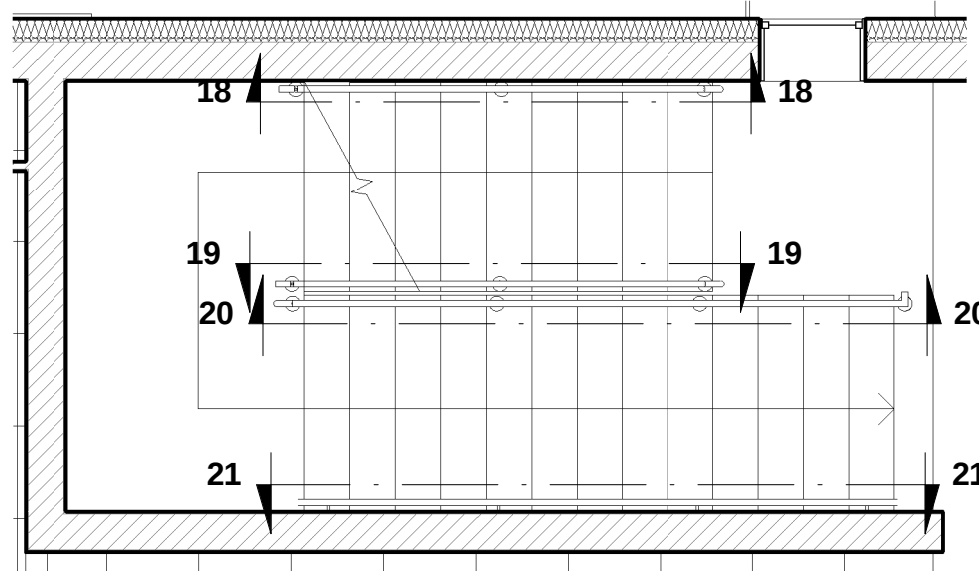

FRAGMENT RZUTU: KLATKA SCHODOWA PARTER
SKALA 1:50

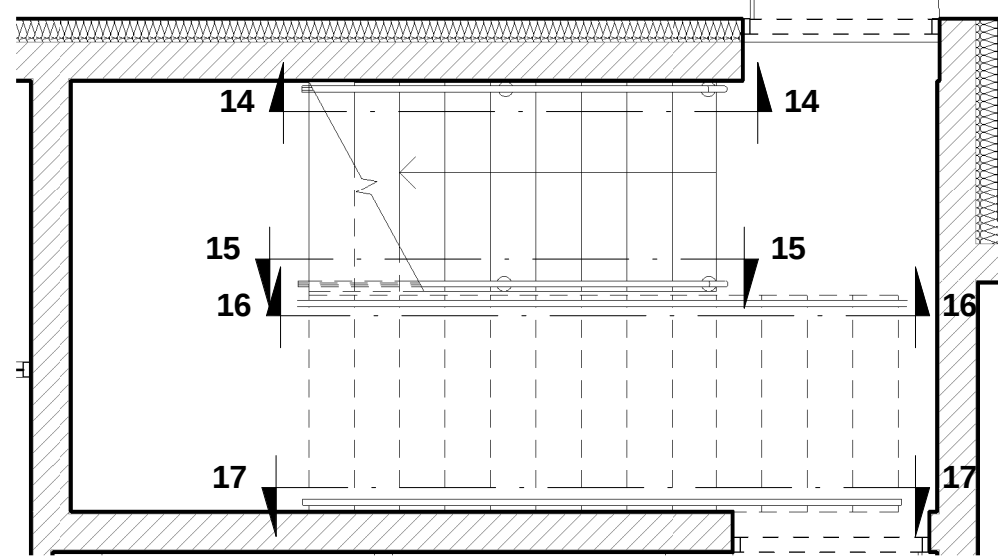


BALUSTRADA - 23
SKALA 1:20

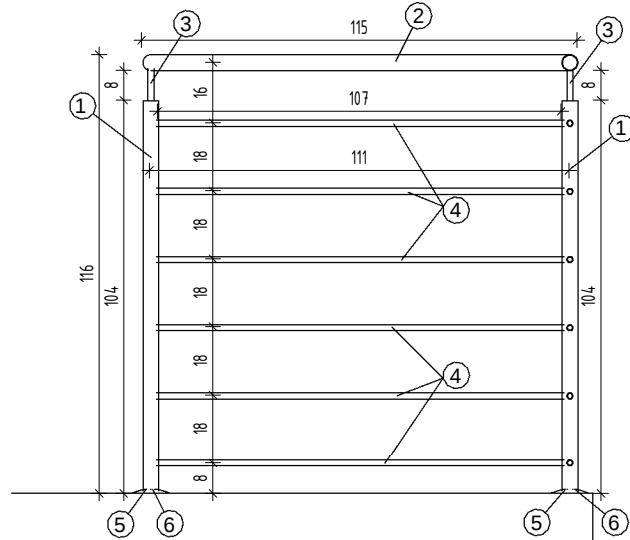


ZESTAWIENIE ELEMENTÓW - 23	
NR	ASORTYMENT
1	SŁUPEK ZE STALI NIERDZEWNEJ ø 42 mm GR. 2 mm
2	POCHWYT ZE STALI NIERDZEWNEJ ø 42 mm GR. 2 mm
3	PRET ZE STALI NIERDZEWNEJ ø 16 mm
4	
5	FLANSZA DO WSPAWANIA SŁUPKA -GR. BLACHY 4 mm -ŚREDNICA ZEWNĘTRZNA ø 93 mm -3 OTWORY MOCUJĄCE ø 10 mm -STAL NIERDZEWNA AISI304
6	ROZETA MASKUJĄCA ø 95 mm -GR. BLACHY 0,9 mm -WEWNĘTRZNY OTWÓR ø 42,8 mm -STAL NIERDZEWNA AISI304

BALUSTRADA - 20
SKALA 1:20

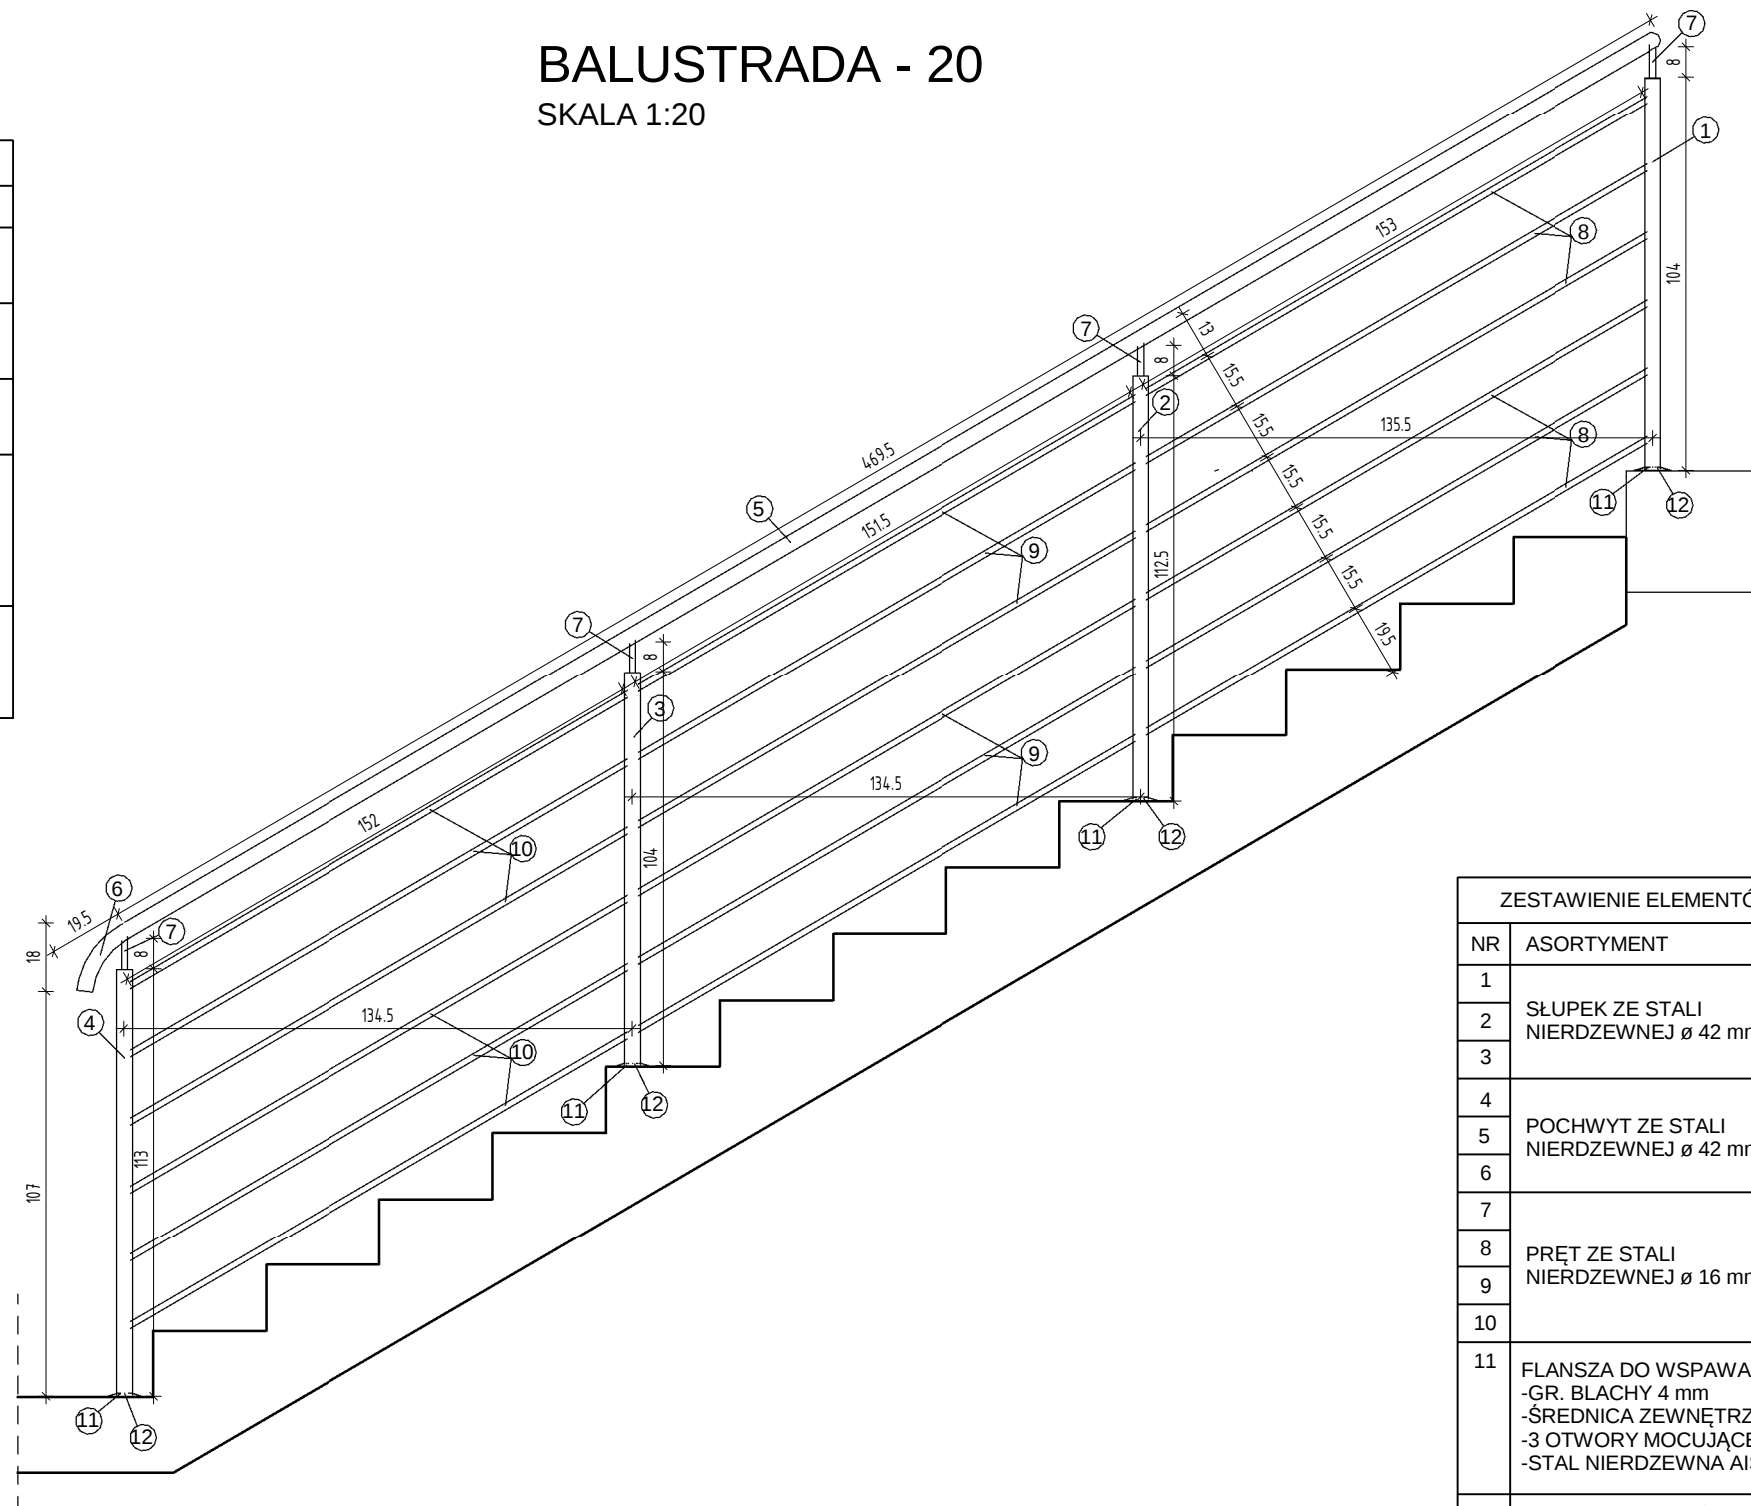

ZESTAWIENIE ELEMENTÓW - 20	
NR	ASORTYMENT
1	
2	SŁUPEK ZE STALI NIERDZEWNEJ ø 42 mm GR. 2 mm
3	
4	
5	POCHWYT ZE STALI NIERDZEWNEJ ø 42 mm GR. 2 mm
6	
7	
8	PRET ZE STALI NIERDZEWNEJ ø 16 mm
9	
10	
11	FLANSZA DO WSPAWANIA SŁUPKA -GR. BLACHY 4 mm -ŚREDNICA ZEWNĘTRZNA ø 93 mm -3 OTWORY MOCUJĄCE ø 10 mm -STAL NIERDZEWNA AISI304
12	ROZETA MASKUJĄCA ø 95 mm -GR. BLACHY 0,9 mm -WEWNĘTRZNY OTWÓR ø 42,8 mm -STAL NIERDZEWNA AISI304


BALUSTRADA - 17, 21
SKALA 1:20

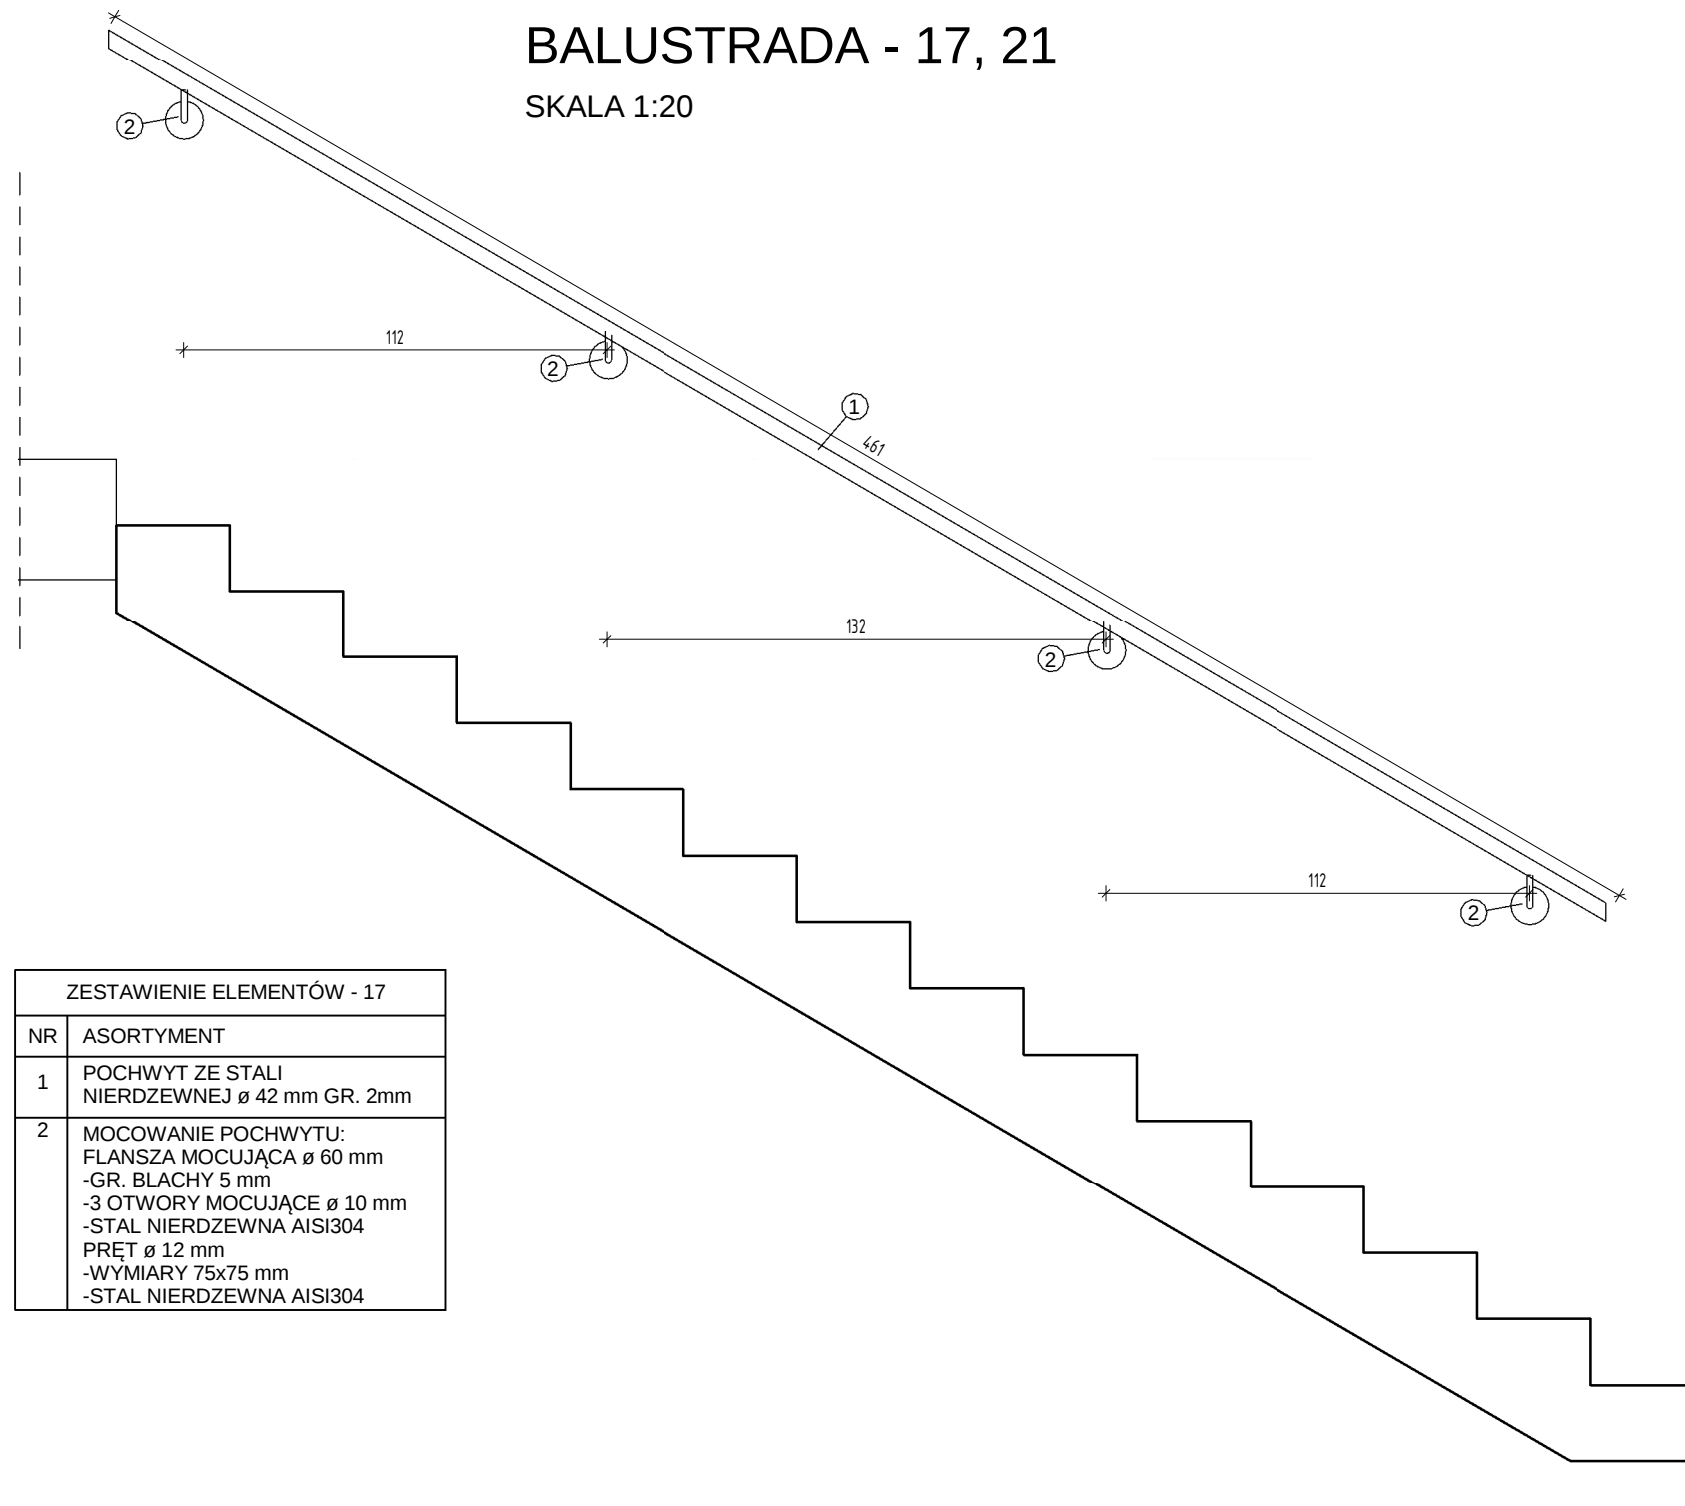


ZESTAWIENIE ELEMENTÓW - 17	
NR	ASORTYMENT
1	POCHWYT ZE STALI NIERDZEWNEJ ø 42 mm GR. 2mm
2	MOCOWANIE POCHWYTU: FLANSZA MOCUJĄCA ø 60 mm -GR. BLACHY 5 mm -3 OTWORY MOCUJĄCE ø 10 mm -STAL NIERDZEWNA AISI304 PRET ø 12 mm -WYMIARY 75x75 mm -STAL NIERDZEWNA AISI304

BALUSTRADA - 22
SKALA 1:20

ZESTAWIENIE ELEMENTÓW - 22	
NR	ASORTYMENT
1	SŁUPEK ZE STALI NIERDZEWNEJ ø 42 mm GR. 2 mm
2	POCHWYT ZE STALI NIERDZEWNEJ ø 42 mm GR. 2 mm
3	PRET ZE STALI NIERDZEWNEJ ø 16 mm
4	
5	FLANSZA DO WSPAWANIA SŁUPKA -GR. BLACHY 4 mm -ŚREDNICA ZEWNĘTRZNA ø 93 mm -3 OTWORY MOCUJĄCE ø 10 mm -STAL NIERDZEWNA AISI304
6	ROZETA MASKUJĄCA ø 95 mm -GR. BLACHY 0,9 mm -WEWNĘTRZNY OTWÓR ø 42,8 mm -STAL NIERDZEWNA AISI304

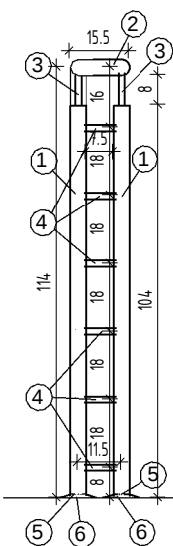


BALUSTRADA - 16
SKALA 1:20

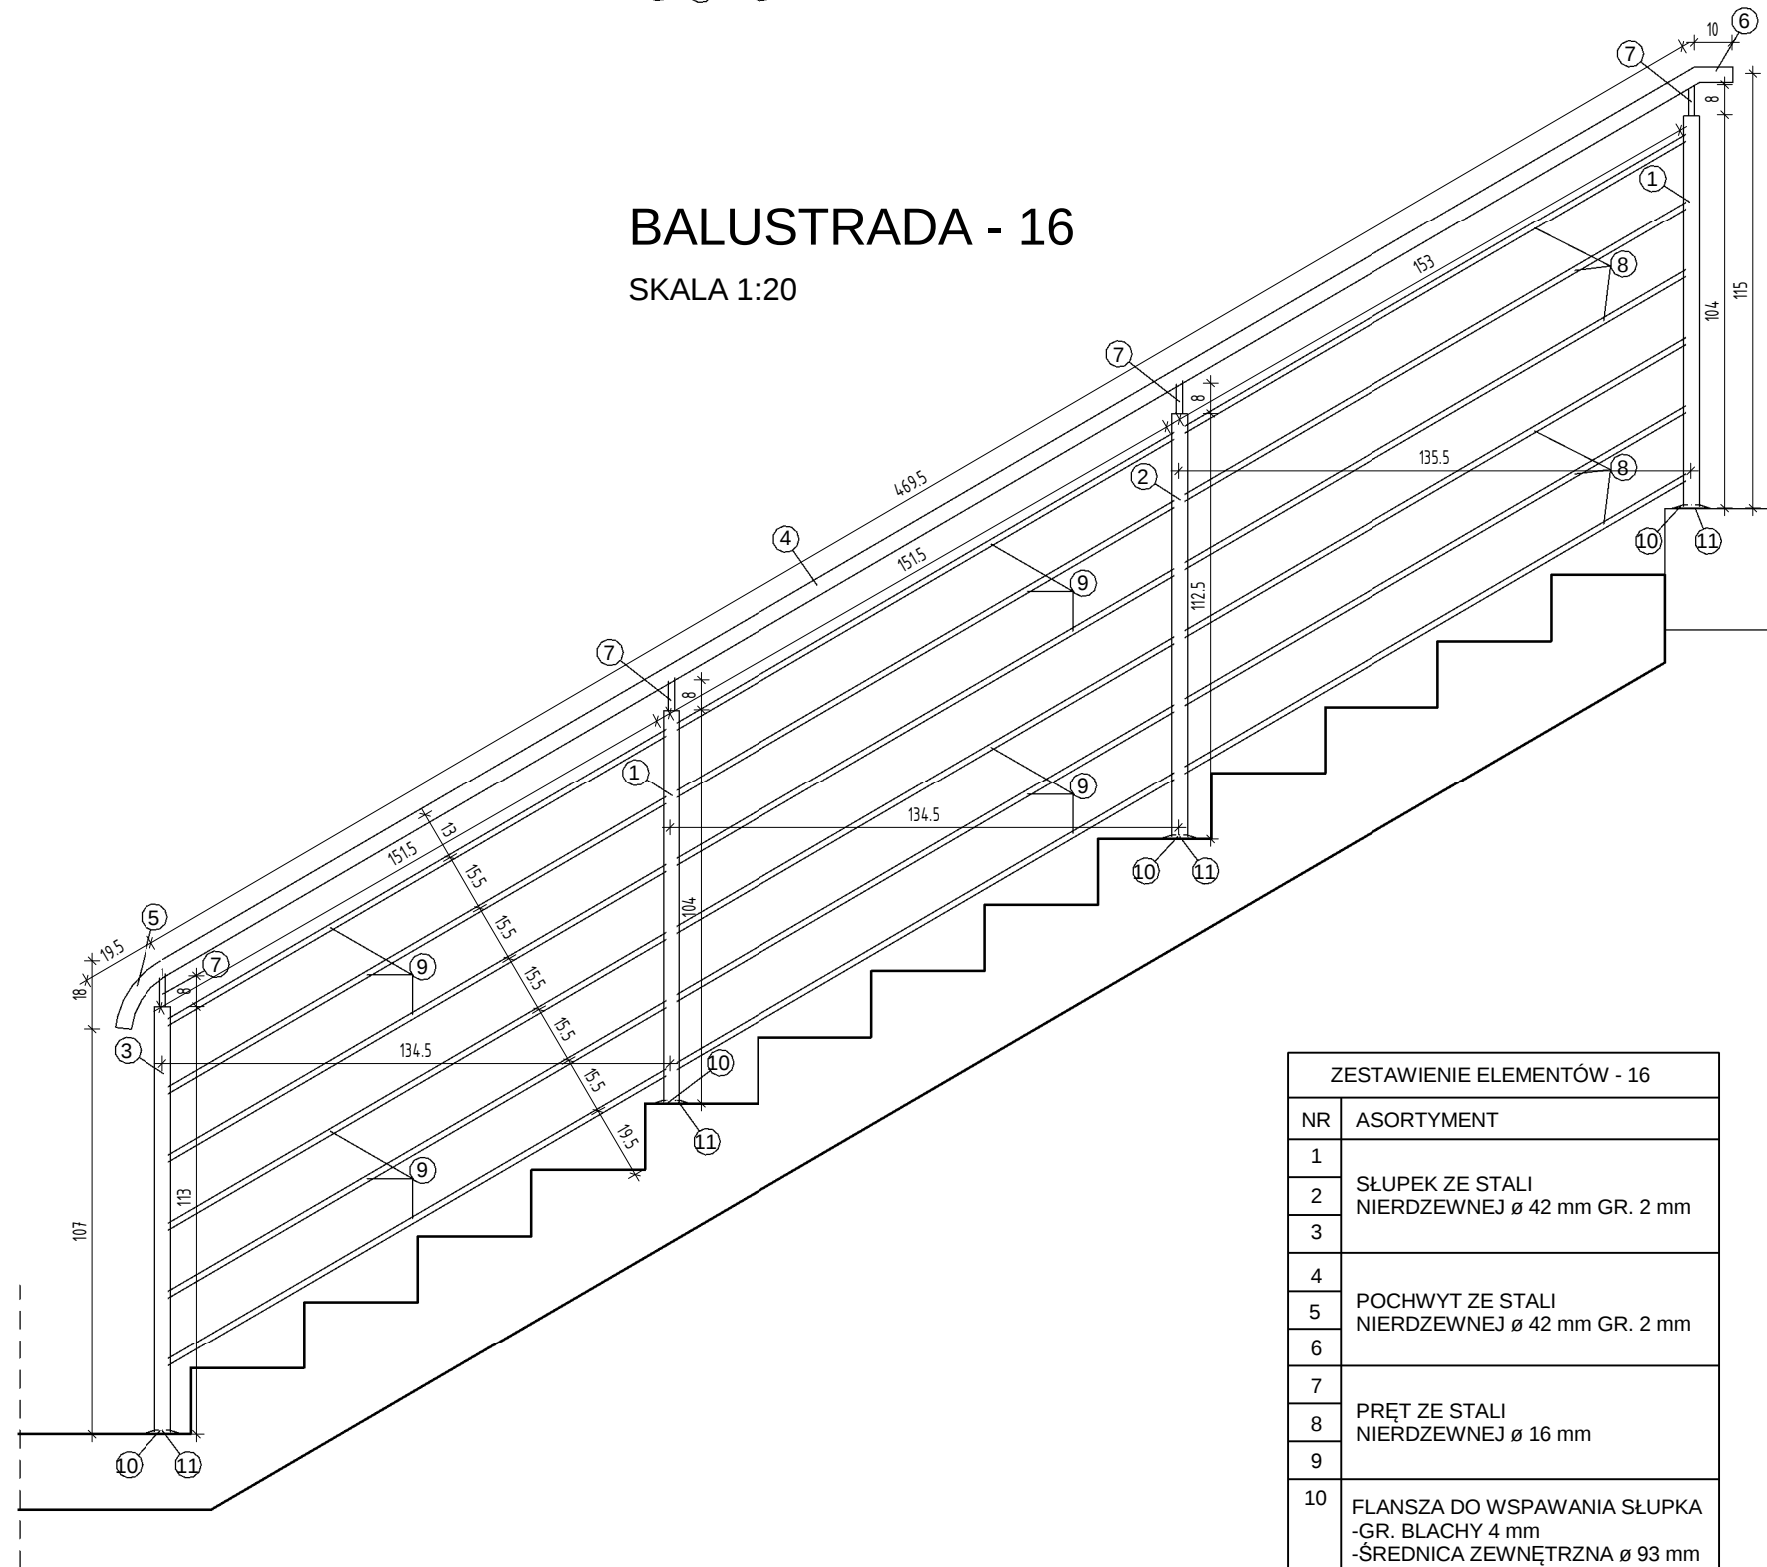


ZESTAWIENIE ELEMENTÓW - 16	
NR	ASORTYMENT
1	
2	SŁUPEK ZE STALI NIERDZEWNEJ ø 42 mm GR. 2 mm
3	
4	
5	POCHWYT ZE STALI NIERDZEWNEJ ø 42 mm GR. 2 mm
6	
7	
8	PRET ZE STALI NIERDZEWNEJ ø 16 mm
9	
10	FLANSZA DO WSPAWANIA SŁUPKA -GR. BLACHY 4 mm -ŚREDNICA ZEWNĘTRZNA ø 93 mm -3 OTWORY MOCUJĄCE ø 10 mm -STAL NIERDZEWNA AISI304
11	ROZETA MASKUJĄCA ø 95 mm -GR. BLACHY 0,9 mm -WEWNĘTRZNY OTWÓR ø 42,8 mm -STAL NIERDZEWNA AISI304

BALUSTRADA - 15, 19
SKALA 1:20

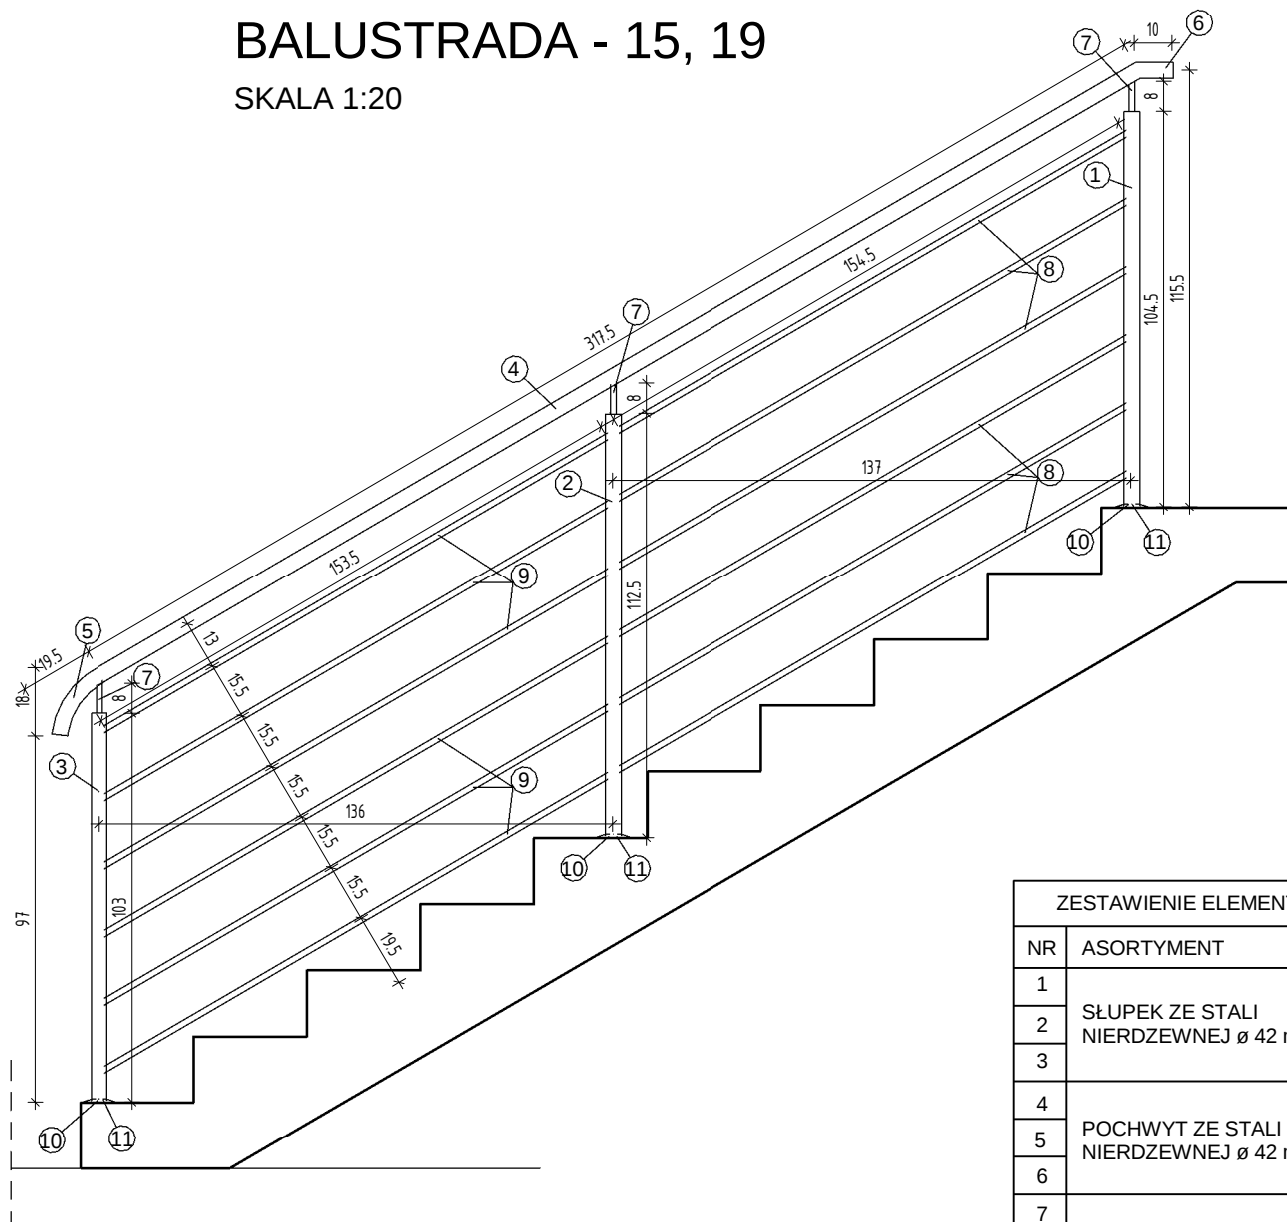

ZESTAWIENIE ELEMENTÓW - 15	
NR	ASORTYMENT
1	
2	SŁUPEK ZE STALI NIERDZEWNEJ ø 42 mm GR. 2 mm
3	
4	
5	POCHWYT ZE STALI NIERDZEWNEJ ø 42 mm GR. 2 mm
6	
7	
8	PRET ZE STALI NIERDZEWNEJ ø 16 mm
9	
10	FLANSZA DO WSPAWANIA SŁUPKA -GR. BLACHY 4 mm -ŚREDNICA ZEWNĘTRZNA ø 93 mm -3 OTWORY MOCUJĄCE ø 10 mm -STAL NIERDZEWNA AISI304
11	ROZETA MASKUJĄCA ø 95 mm -GR. BLACHY 0,9 mm -WEWNĘTRZNY OTWÓR ø 42,8 mm -STAL NIERDZEWNA AISI304

BALUSTRADA - 14, 18
SKALA 1:20

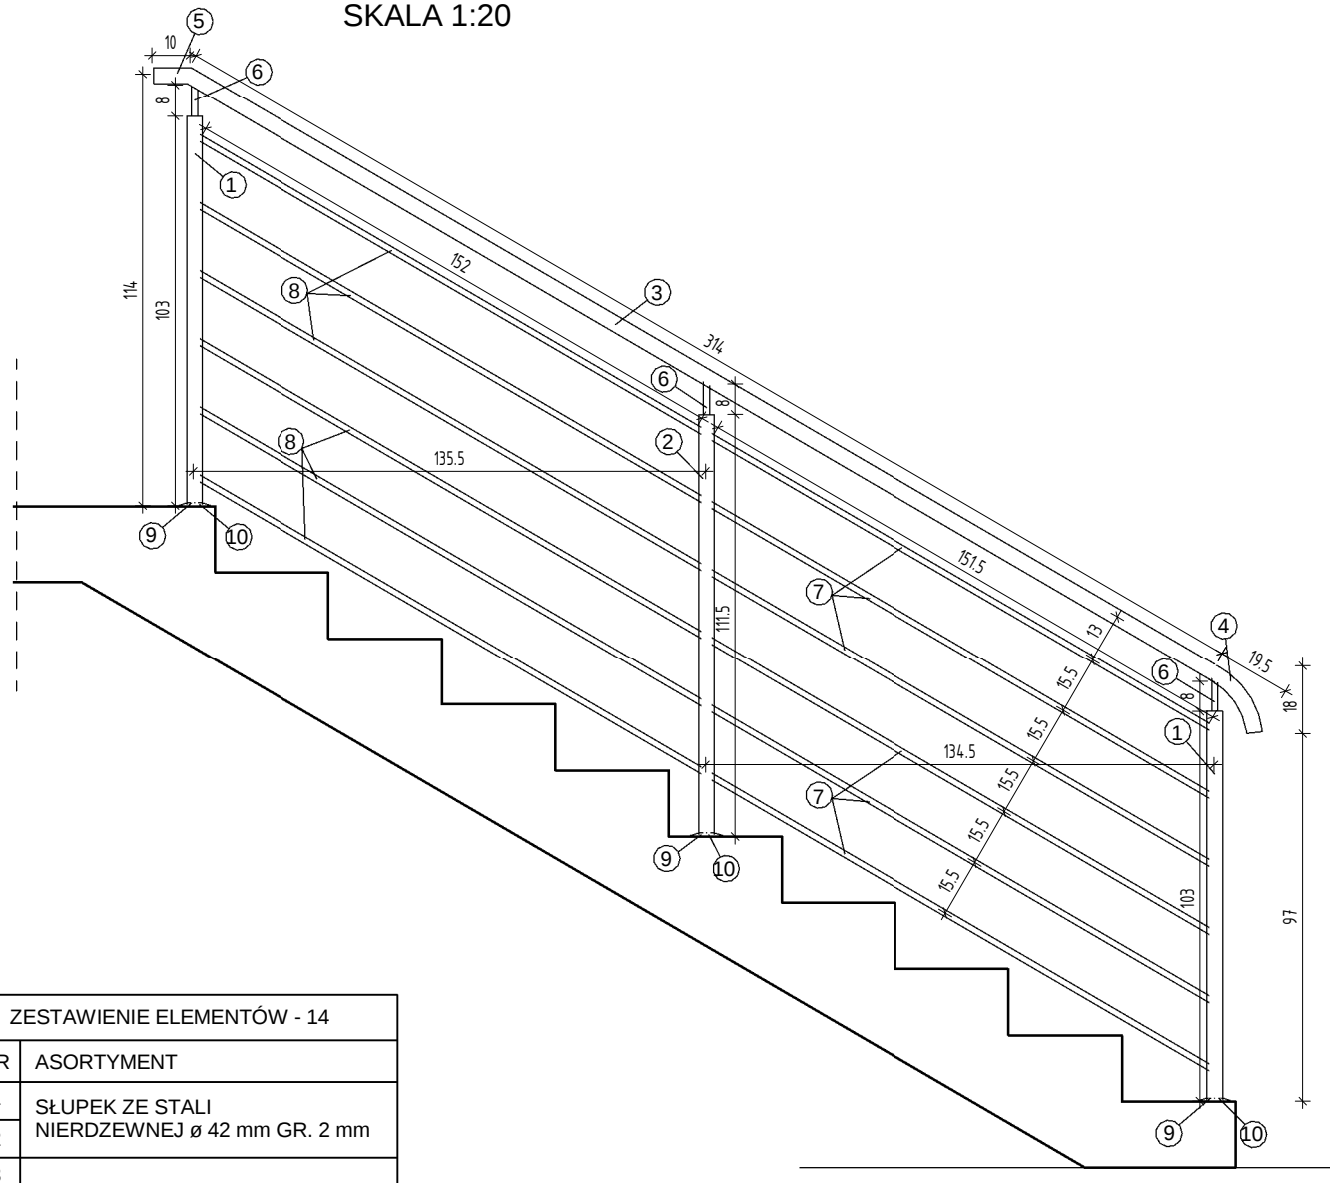

ZESTAWIENIE ELEMENTÓW - 14	
NR	ASORTYMENT
1	SŁUPEK ZE STALI NIERDZEWNEJ ø 42 mm GR. 2 mm
2	
3	
4	POCHWYT ZE STALI NIERDZEWNEJ ø 42 mm GR. 2 mm
5	
6	
7	PRET ZE STALI NIERDZEWNEJ ø 16 mm
8	
9	FLANSZA DO WSPAWANIA SŁUPKA -GR. BLACHY 4 mm -ŚREDNICA ZEWNĘTRZNA ø 93 mm -3 OTWORY MOCUJĄCE ø 10 mm -STAL NIERDZEWNA AISI304
10	ROZETA MASKUJĄCA ø 95 mm -GR. BLACHY 0,9 mm -WEWNĘTRZNY OTWÓR ø 42,8 mm -STAL NIERDZEWNA AISI304



10-686 OLSZTYN
UL. WILCZYŃSKIEGO 1A
☎ **+48 89 523 5113**
✉ **+48 502 300 524**
✉ **BIURO@IKPROJEKT.PL**

TEMAT:	BUDOWA CENTRUM KOMUNIKACYJNEGO W LEGONOWIE - BUDOWA BUDYNKU OTWORCA NA OZARCE NR 3/19	BRANŻA:	ARCHITECTURA
INWESTOR:	Gmina Miejska - Urząd Miasta Legionowo - ul. J. Piłsudskiego 4/1, 05-200 Legionowo	SKALA:	Jak zaznaczono
ARHIS:	Dz. nr ewid. 3/19 obręb 63 ul. Tadeusza Kościuszki w Legionowie	DATA:	09.2011-02.2012
NAZWA RYS:	Rysunek uzupełniający - Zestawienie balustrad	NR RYS:	A-10
STADIUM:	Projekt wykonawczy		
OPRACZAŁ:	npr. inż. arch. Anna Urban, upr. bud. nr BL/20/90/OL		
SPRAWDZAŁ:	npr. inż. arch. Grazyna Poręba, upr. bud. nr 15/82/OL		