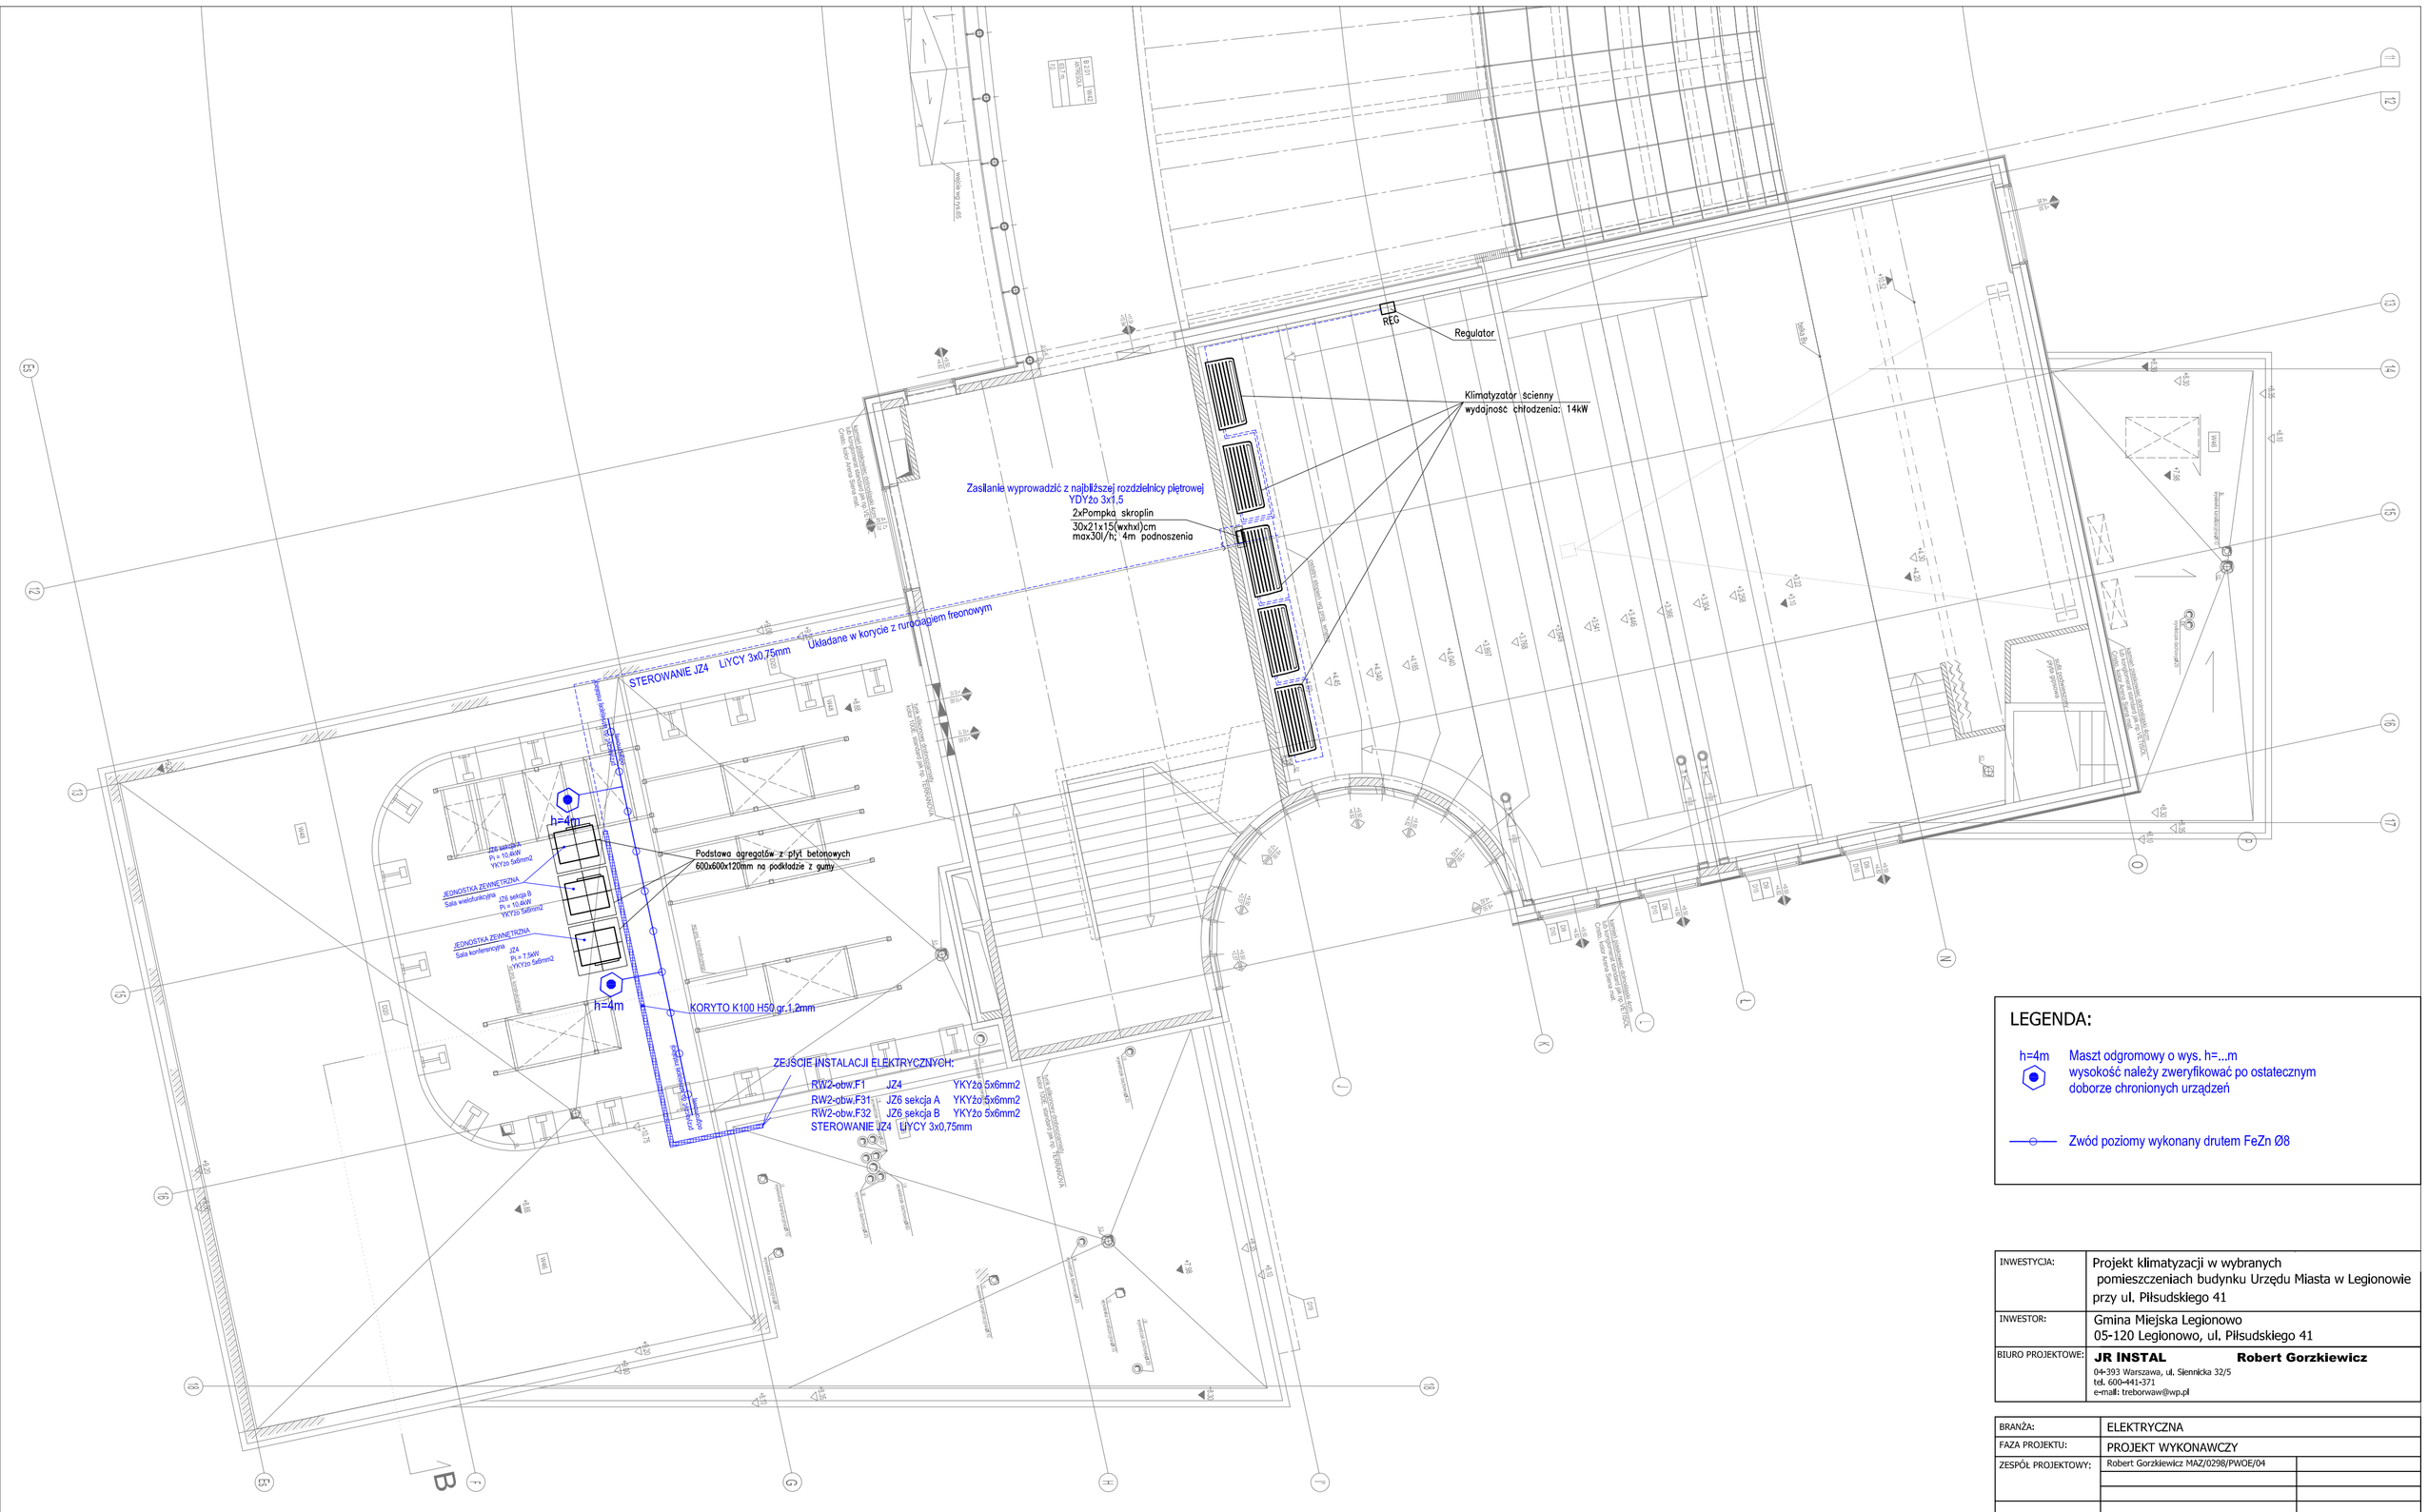

LEGENDA:

h=4m — Maszt odgromowy o wys. h=...m wysokość należy zweryfikować po ostatecznym doborze chronionych urządzeń

Zwód poziomy wykonany drutem FeZn Ø8

INWESTYCJA:	Projekt klimatyzacji w wybranych pomieszczeniach budynku Urzędu Miasta w Legionowie przy ul. Piłsudskiego 41
INWESTOR:	Gmina Miejska Legionowo 05-120 Legionowo, ul. Piłsudskiego 41
BIURO PROJEKTOWE:	**JR INSTAL** **Robert Gorzkiewicz** 04-393 Warszawa, ul. Siennicka 32/5 tel. 600-441-171 e-mail: trebonsaw@wp.pl

BRANŻA:	ELEKTRYCZNA		
FAZA PROJEKTU:	PROJEKT WYKONAWCZY		
ZESPÓŁ PROJEKTOWY:	Robert Gorzkiewicz MAZ/0258/PWOE/04		
TYTUŁ OPRACOWANIA:	*PROJEKT INSTALACJI KLIMATYZACJI*		
TREŚĆ RYSUNKU:	*RZUT II PIĘTRA - budynek B*		
DATA:	03.2014	SKALA	1:100
		NUMER RYS.:	**E-3**