


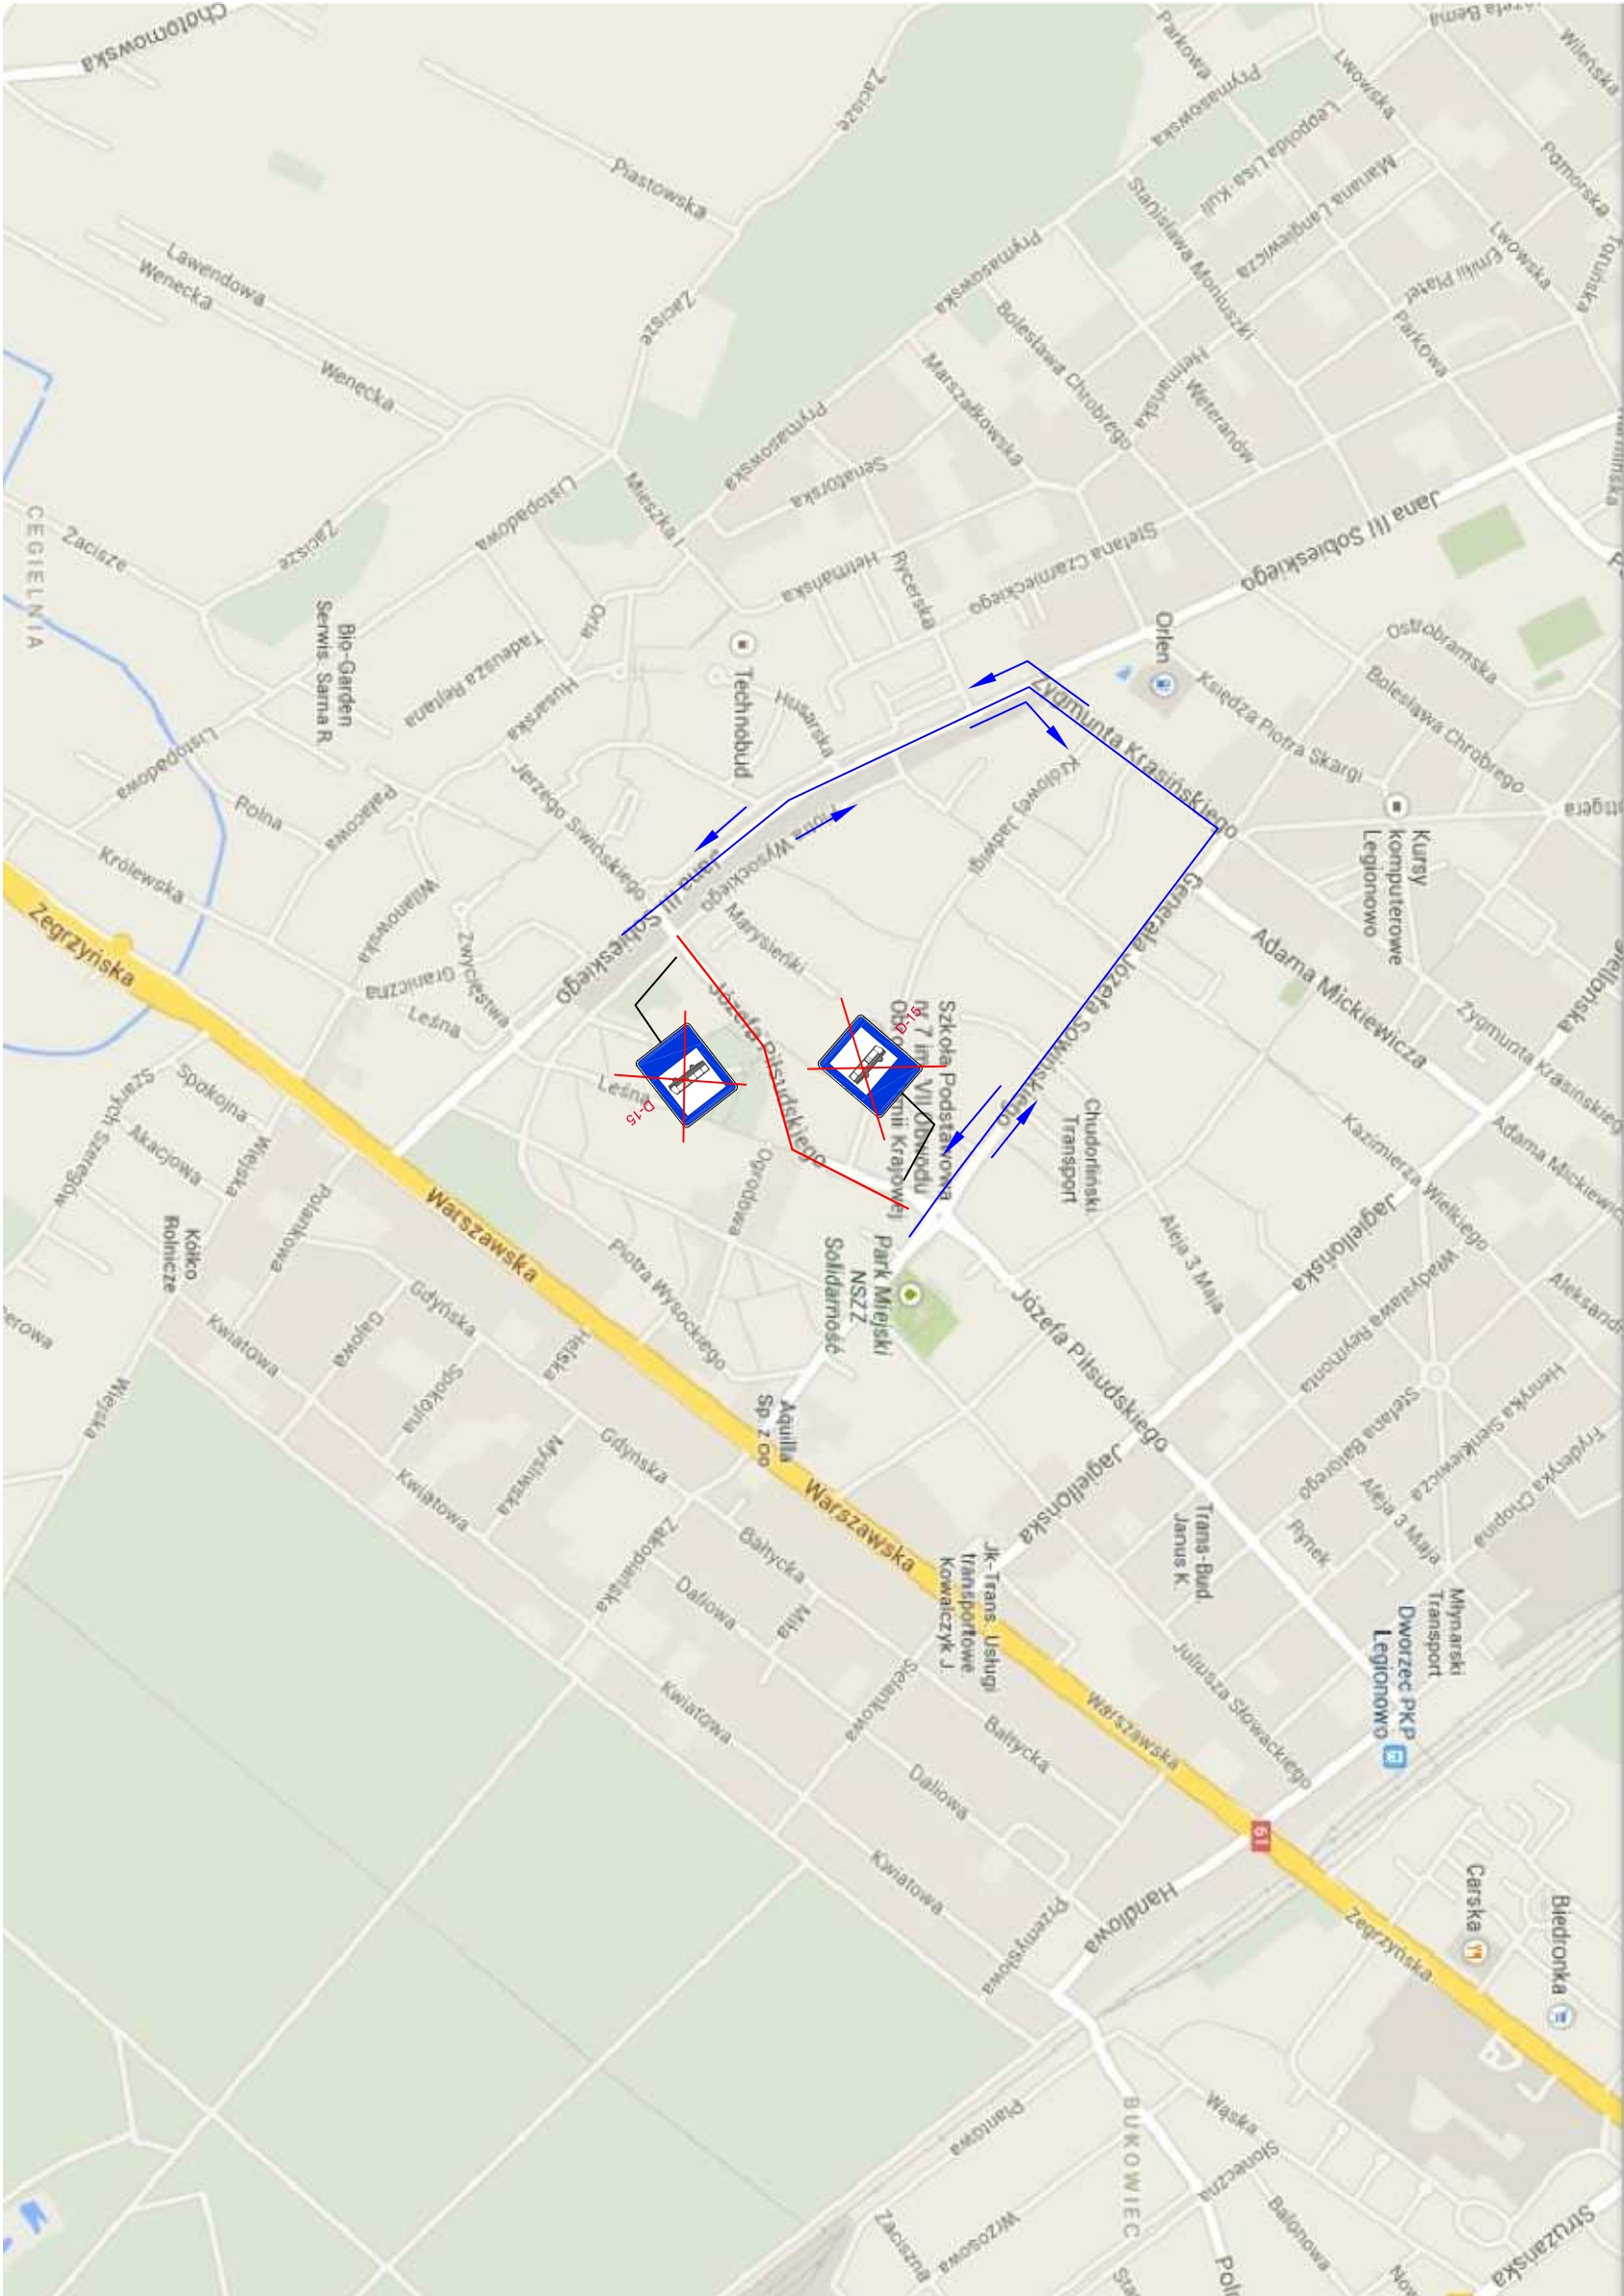

LEGENDA	
	-przystanki czasowo do likwidacji
	-trasa objazdu dla ruchu kołowego
	- remontowany odcinek drogi
FIRMA: AB PROJEKT	
05-120 LEGIONOWO, UL. KRÓLOWEJ JADWIGI 2/24, tel. 501-613-420	
TEMAT: PROJEKT CZASOWEJ ORGANIZACJI RUCHU	
TREŚĆ: Remont ul. Piłsudskiego na odcinku od ul. Wysokiego do ul. Sowńskiego w Legionowie.	SKALA: 1:10000
PROJ: Marek Bąpolski	NR RYSUNKU