


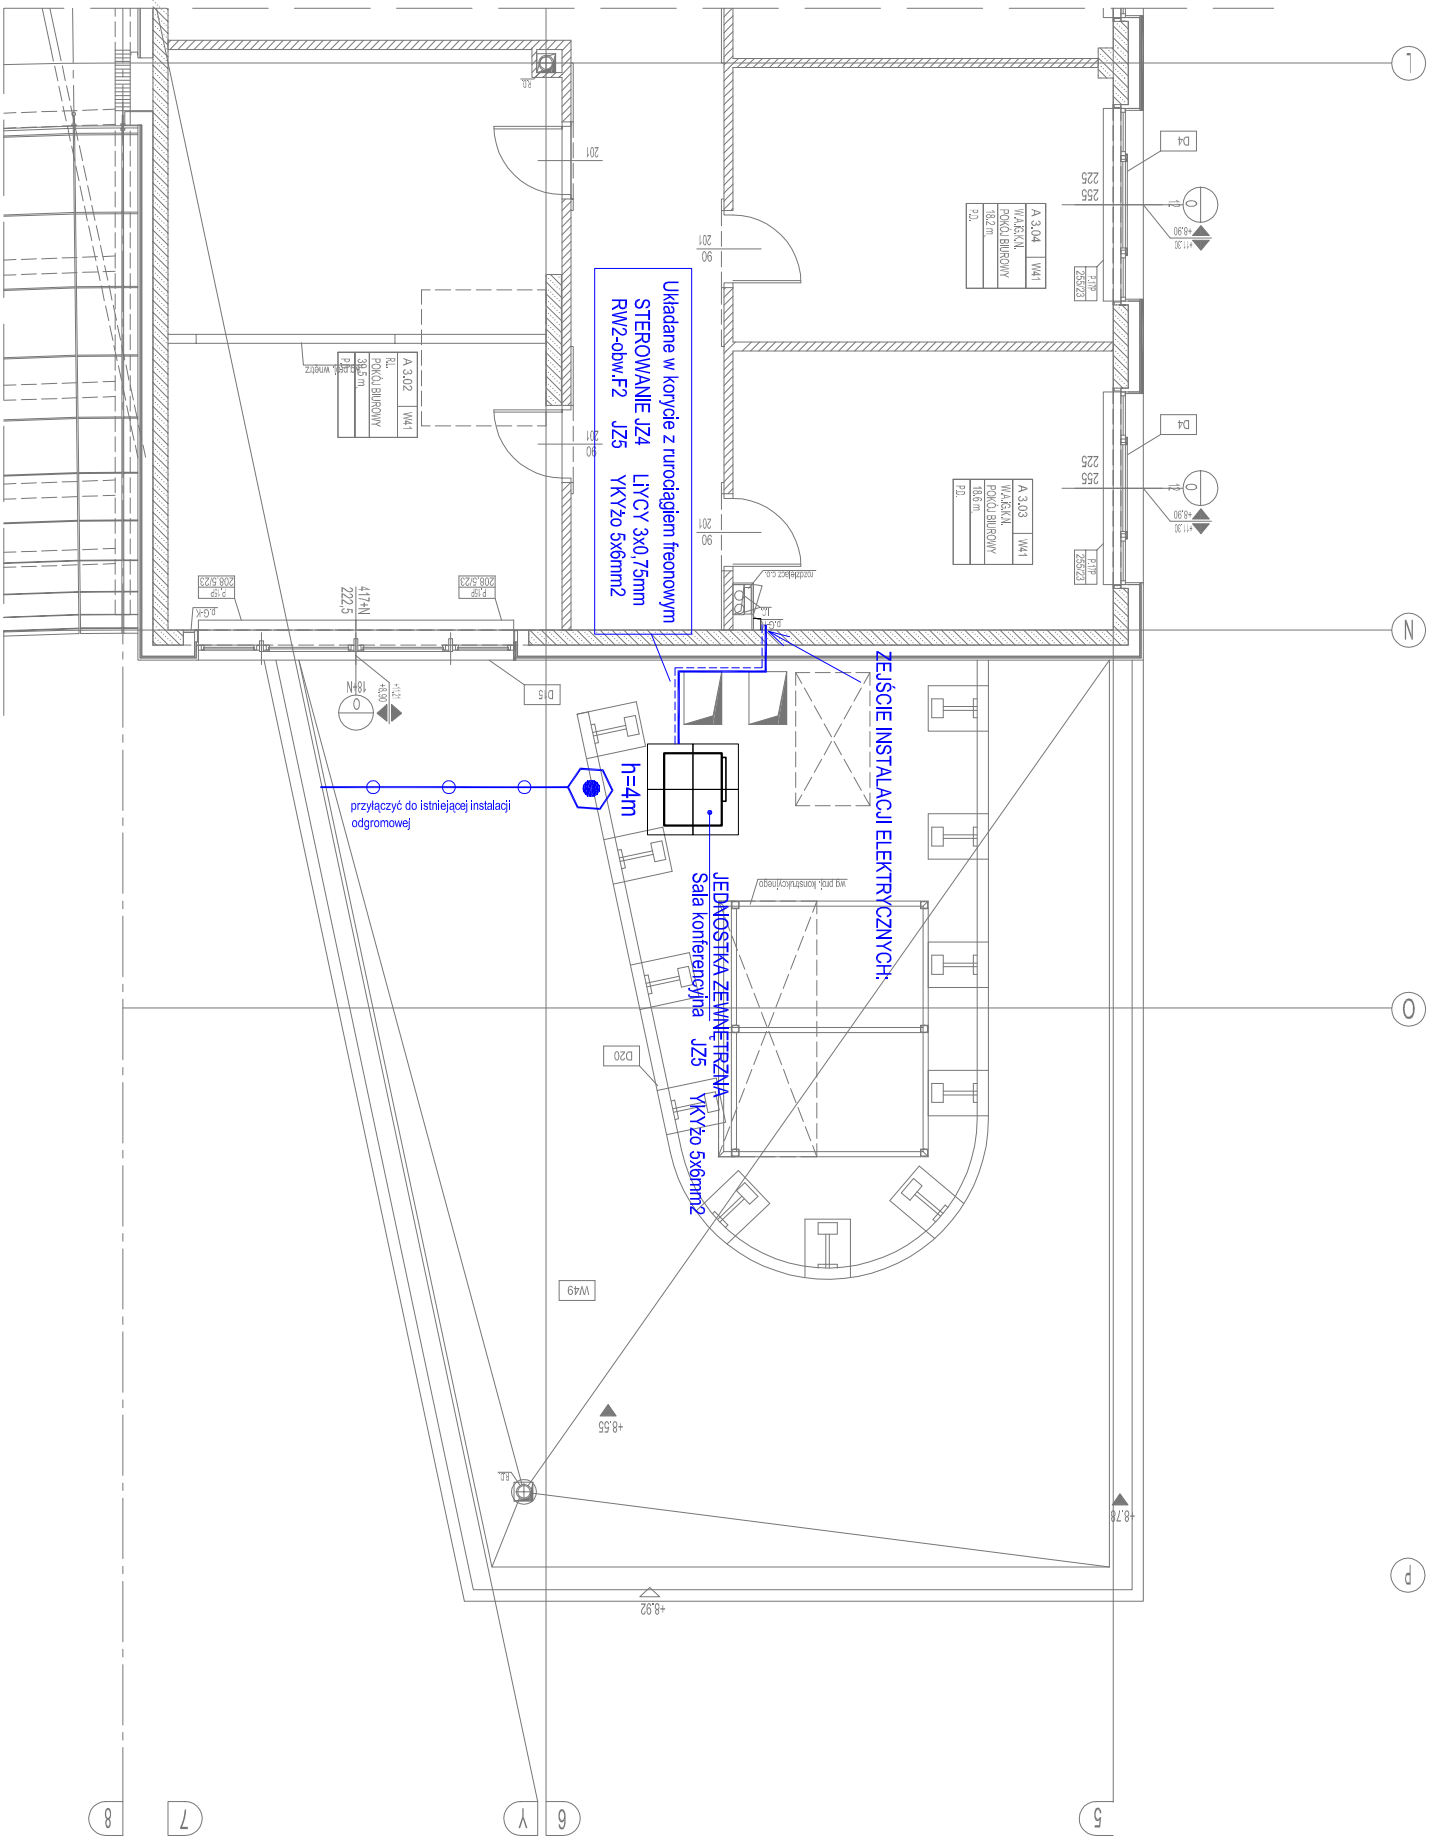

LEGENDA:

- Maszt odgromowy o wys. h=...m
wysokość należy zweryfikować po ostatecznym
doborze chronionych urządzeń
- Zwód poziomy wykonany drutem FeZn Ø8

INWESTYCJA:	Projekt klimatyzacji w wybranych pomieszczeniach budynku Urzędu Miasta w Legionowie przy ul. Piłsudskiego 41
INWESTOR:	Gmina Miejska Legionowo 05-120 Legionowo, ul. Piłsudskiego 41
BIURO PROJEKTOWE:	04-303 Warszawa, ul. Sienicka 32/5 tel. 600-441-371 e-mail: treborwaw@wp.pl JR INSTAL Robert Gorzkiewicz

BRANŻA:	ELEKTRYCZNA		
FAZA PROJEKTU:	PROJEKT WYKONAWCZY		
ZESPÓŁ PROJEKTOWY:	Robert Gorzkiewicz MAZ/0298/PWOE/04		
TYTUŁ OPRACOWANIA:	PROJEKT INSTALACJI KLIMATYZACJI		
TRZĘŚĆ RYSUNKU:	RZUT II PIĘTRA - budynek A		
DATA:	03.2014	SKALA	1:100
		NUMER RYS.:	E-2