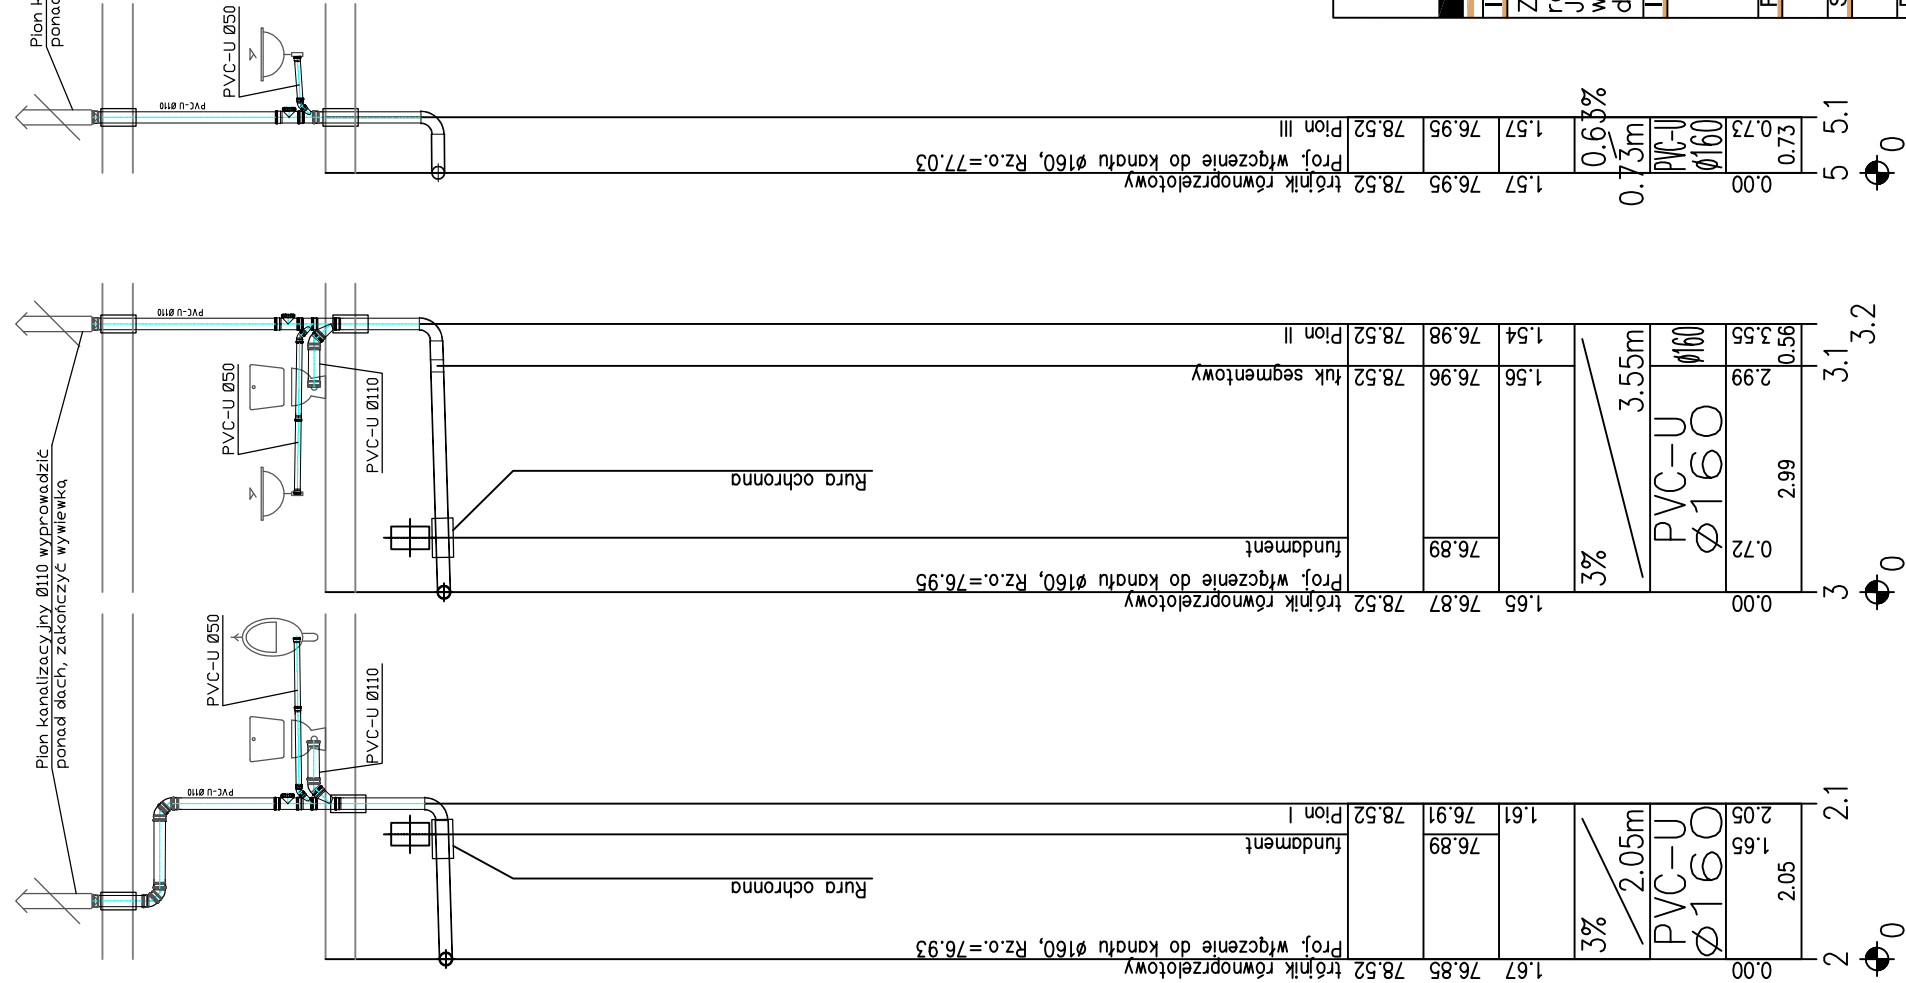


- 1) Instalację wykonać z rur typ PVC-U
- 2) Stosować systemowe kształtki oraz obejmy mocujące
- 3) Instalację prowadzić w obudowie GK
- 4) Piony zakończyć ponad dachem wywiewkami kanalizacyjnymi Ø160 wyprowadzonymi min. 60cm ponad dach
- 5) Całość wykonać zgodnie z warunkami technicznymi wykonania i odbioru instalacji kanalizacyjnych
- 6) Podejścia pod przybory ze spadkiem 3%
- 7) Opis wraz z rysunkami stanowi całość projektu
- 8) Przejścia przez ściany i stropy w tulejach ochronnych
- 9) Przybory w wersji wandaloodpornej (stal nierdzewna)

[illegible]