


Zestawienie urzędów:

- 1) Studnia na podliczniki zgodnie z rysunkiem 7
- 2) Zawory odcinające dn25
- 3) Zawory odcinające dn20 (odwodnienie)
- 4) Wodomierz JS 2,5 dn20
- 5) Zawór dwudrożny elektromagnetyczny dn20 wydajność 0-3m3/h
(sterowanie czujnikiem poziomu wody w zbiorniku solanki, oraz konduktometrem)
- 6) Przewód wodociągowy PE100 Ø32
- 7) Zbiornik z tworzyw sztucznych na solankę - poj. 10m3
- 8) Czujnik poziomu solanki
- 9) Mieszadło szybkobrotowe zatapialne (sterowanie konduktometrem)
- 10) Konduktometr instalowany w rurociągu
- 11) Pompa zatapialna (głębinowa) o wydajności do 10m3/h
- 12) Solanka stężenie (3-4%)
- 13) Studzienka z zaworami odcinającymi zgodnie z rysunkiem 8
- 14) Zawór dwudrożny elektromagnetyczny dn20 plynna regulacja przepływu solanki w zakresie do 5m3
- 15) Przewód zasilający solanką tężnię PE100 Ø32
- 16) Przewód odprowadzający solankę z tężni PE100 Ø110
- 17) Tężnia
- 18) Koryto przelewowe
- 19) Aerosol solanki
- 20) Wpust podłogowy dn100 - żeliwo

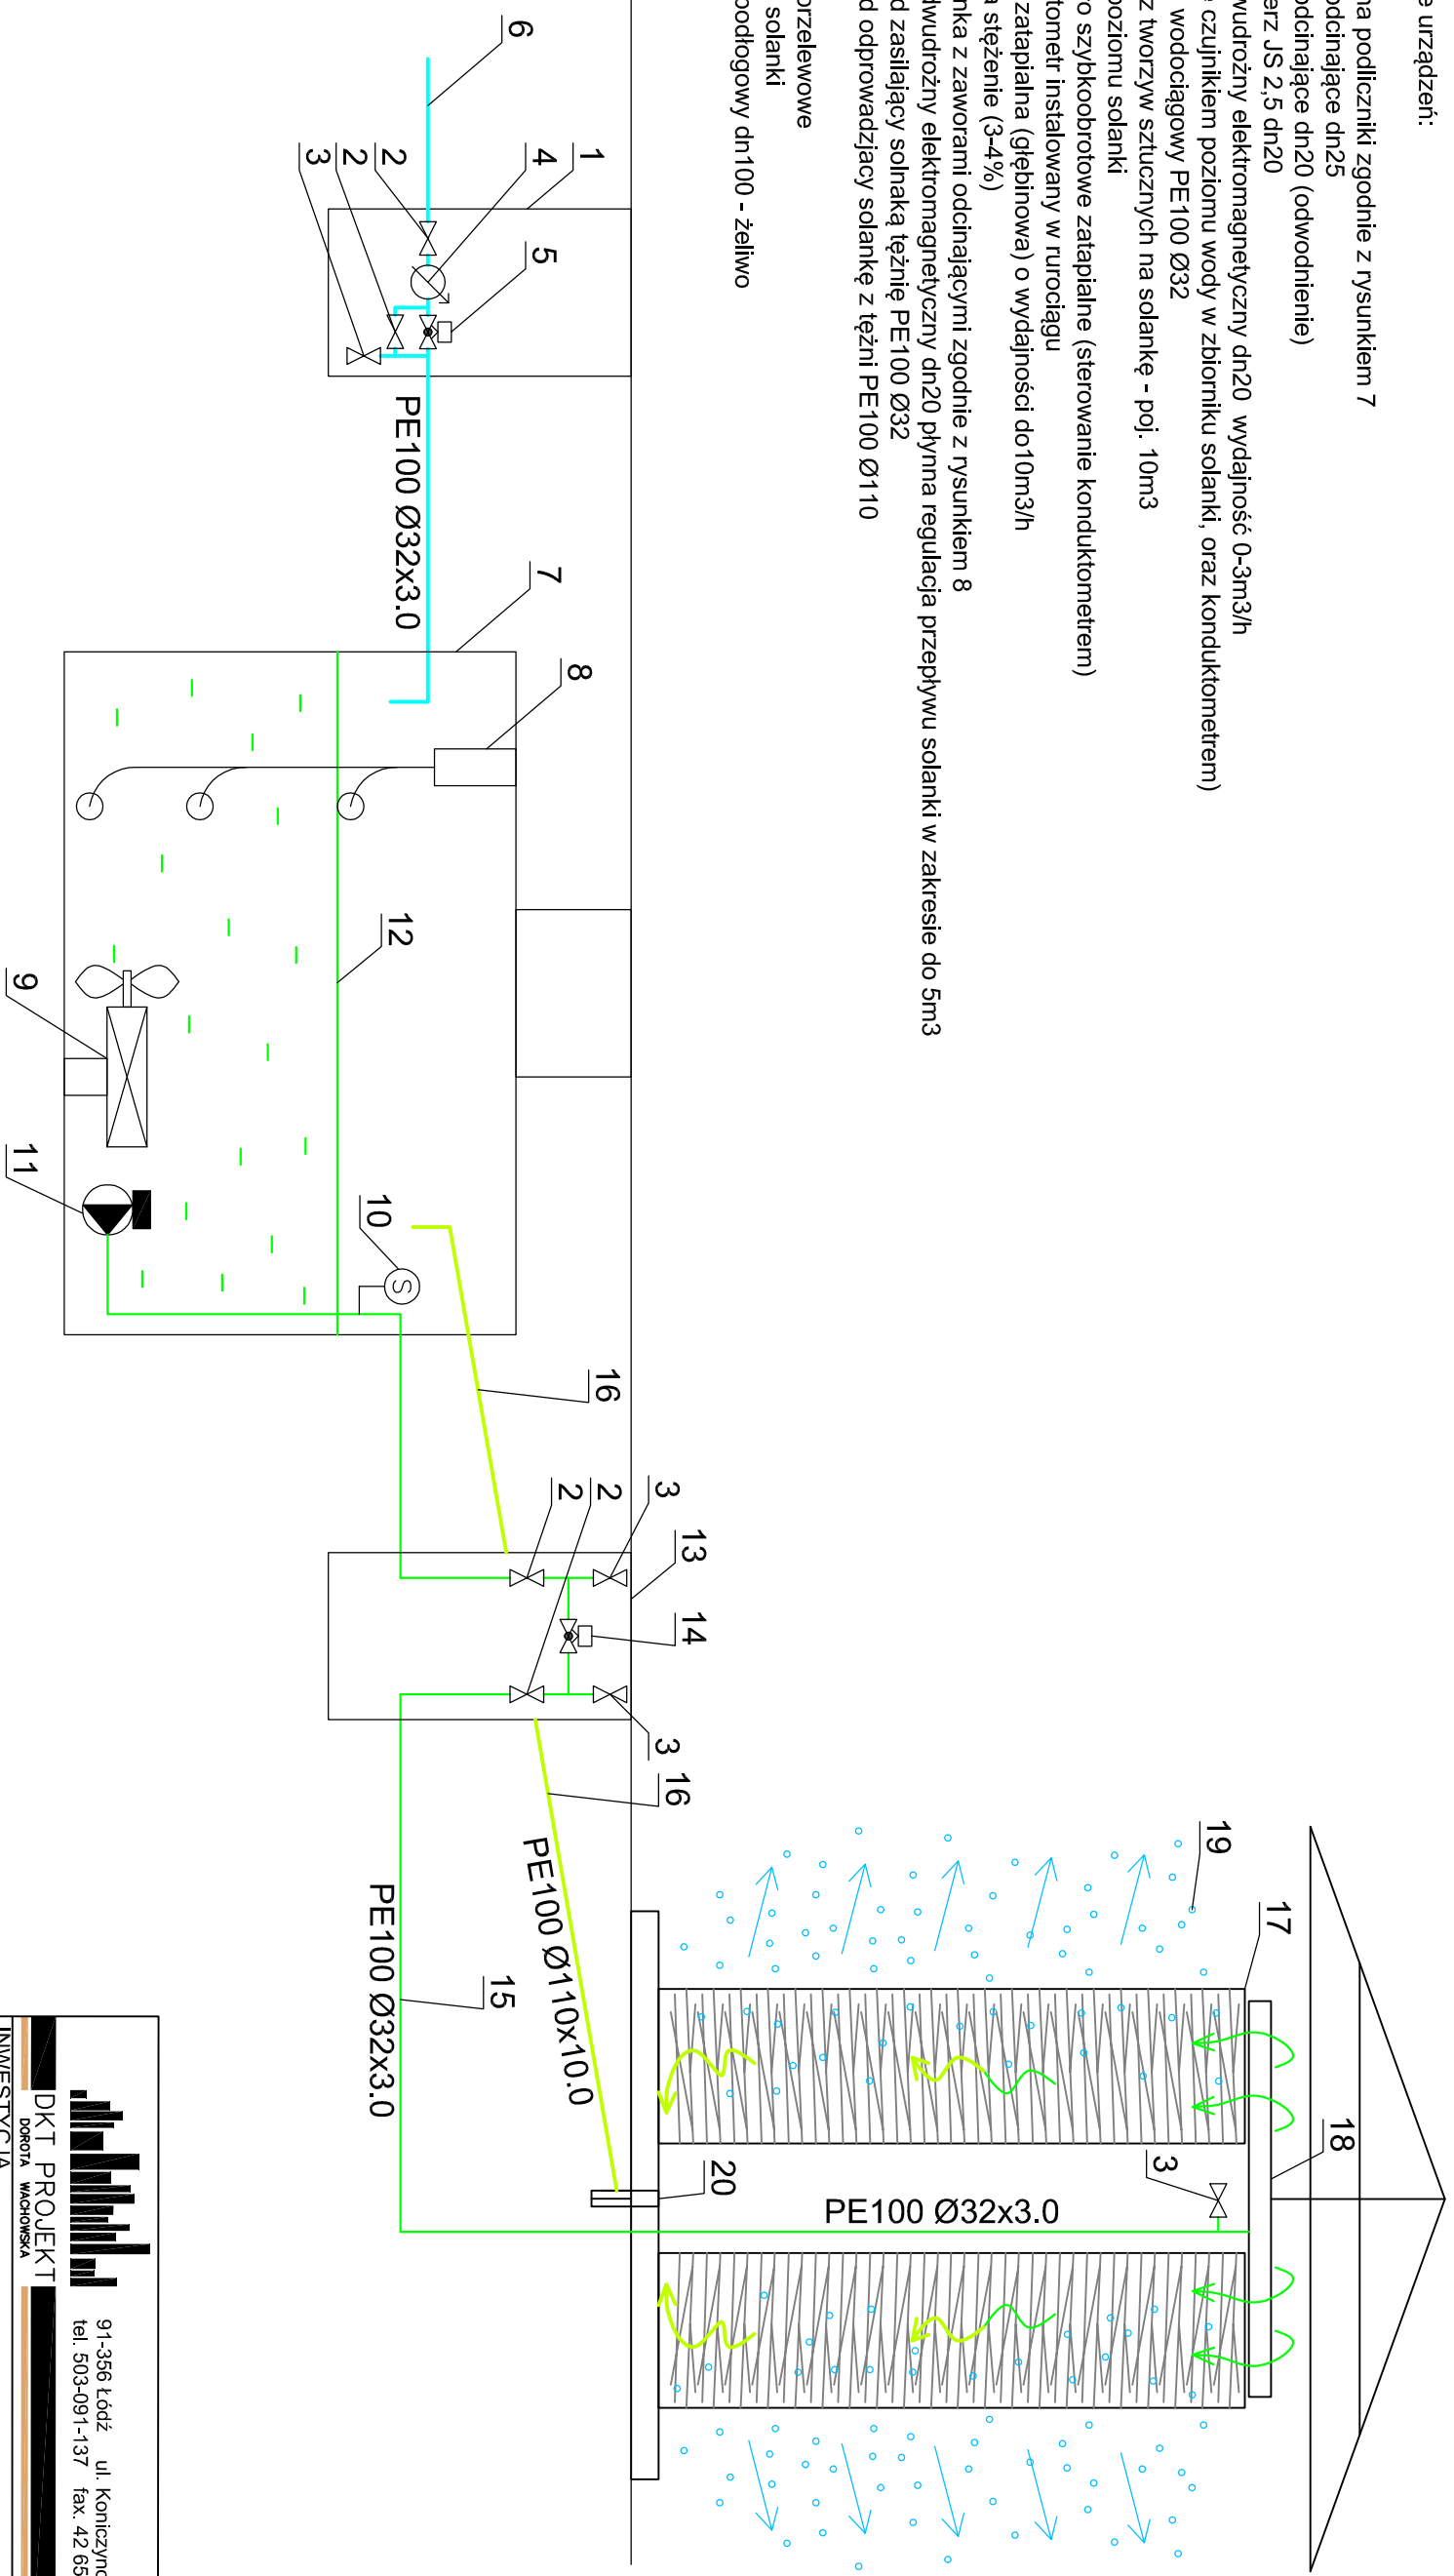

Uwaga:

Wszystkie materiały i urządzenia muszą być odporne na działanie solanki, instalacja musi być wykonana tak, aby umożliwić jej opróżnienie na okres zimowy

		91-356 Łódź ul. Koniczynowa 19 tel. 503-091-137 fax. 42 658-57-13	
DKT PROJEKT			
DOKTORA WACHOWSKA			
INWESTYCJA			
Zespół terenowych urządzeń sportowo – rekreacyjnych "Park Zdrowia" u zbiegu ulic Jana III Sobieskiego i ul.B. Chrobrego w Legionowie			
dz. nr ew. 50/2 i 70/7 w obr. ew. nr 34			
INWESTOR			
GMINA MIEJSKA LEGIONOWO URZĄD MIASTA LEGIONOWO ul. marsz. Józefa Piłsudskiego 41, 05-120 Legionowo			
FAZA			
PROJEKT BUDOWLANO-WYKONAWCZY			
SPECJALNOŚĆ	SKALA	DATA	
INSTALACJE SANITARNE	-----	22.04.2014	
PROJEKTANT	NR UPR. PODPIS		
mgr inż. PIOTR KURPIENIK	83/00/MŁ		
SPRAWDZAJĄCY	NR UPR. PODPIS		
mgr inż. NORBERT JASTRZĘBSKI	LOD/0655/ PMOS/06		
RYSUJEK	NR RYSUNKU		
SCHEMAT TECHNOLOGICZNY		PBW.IS-13	