


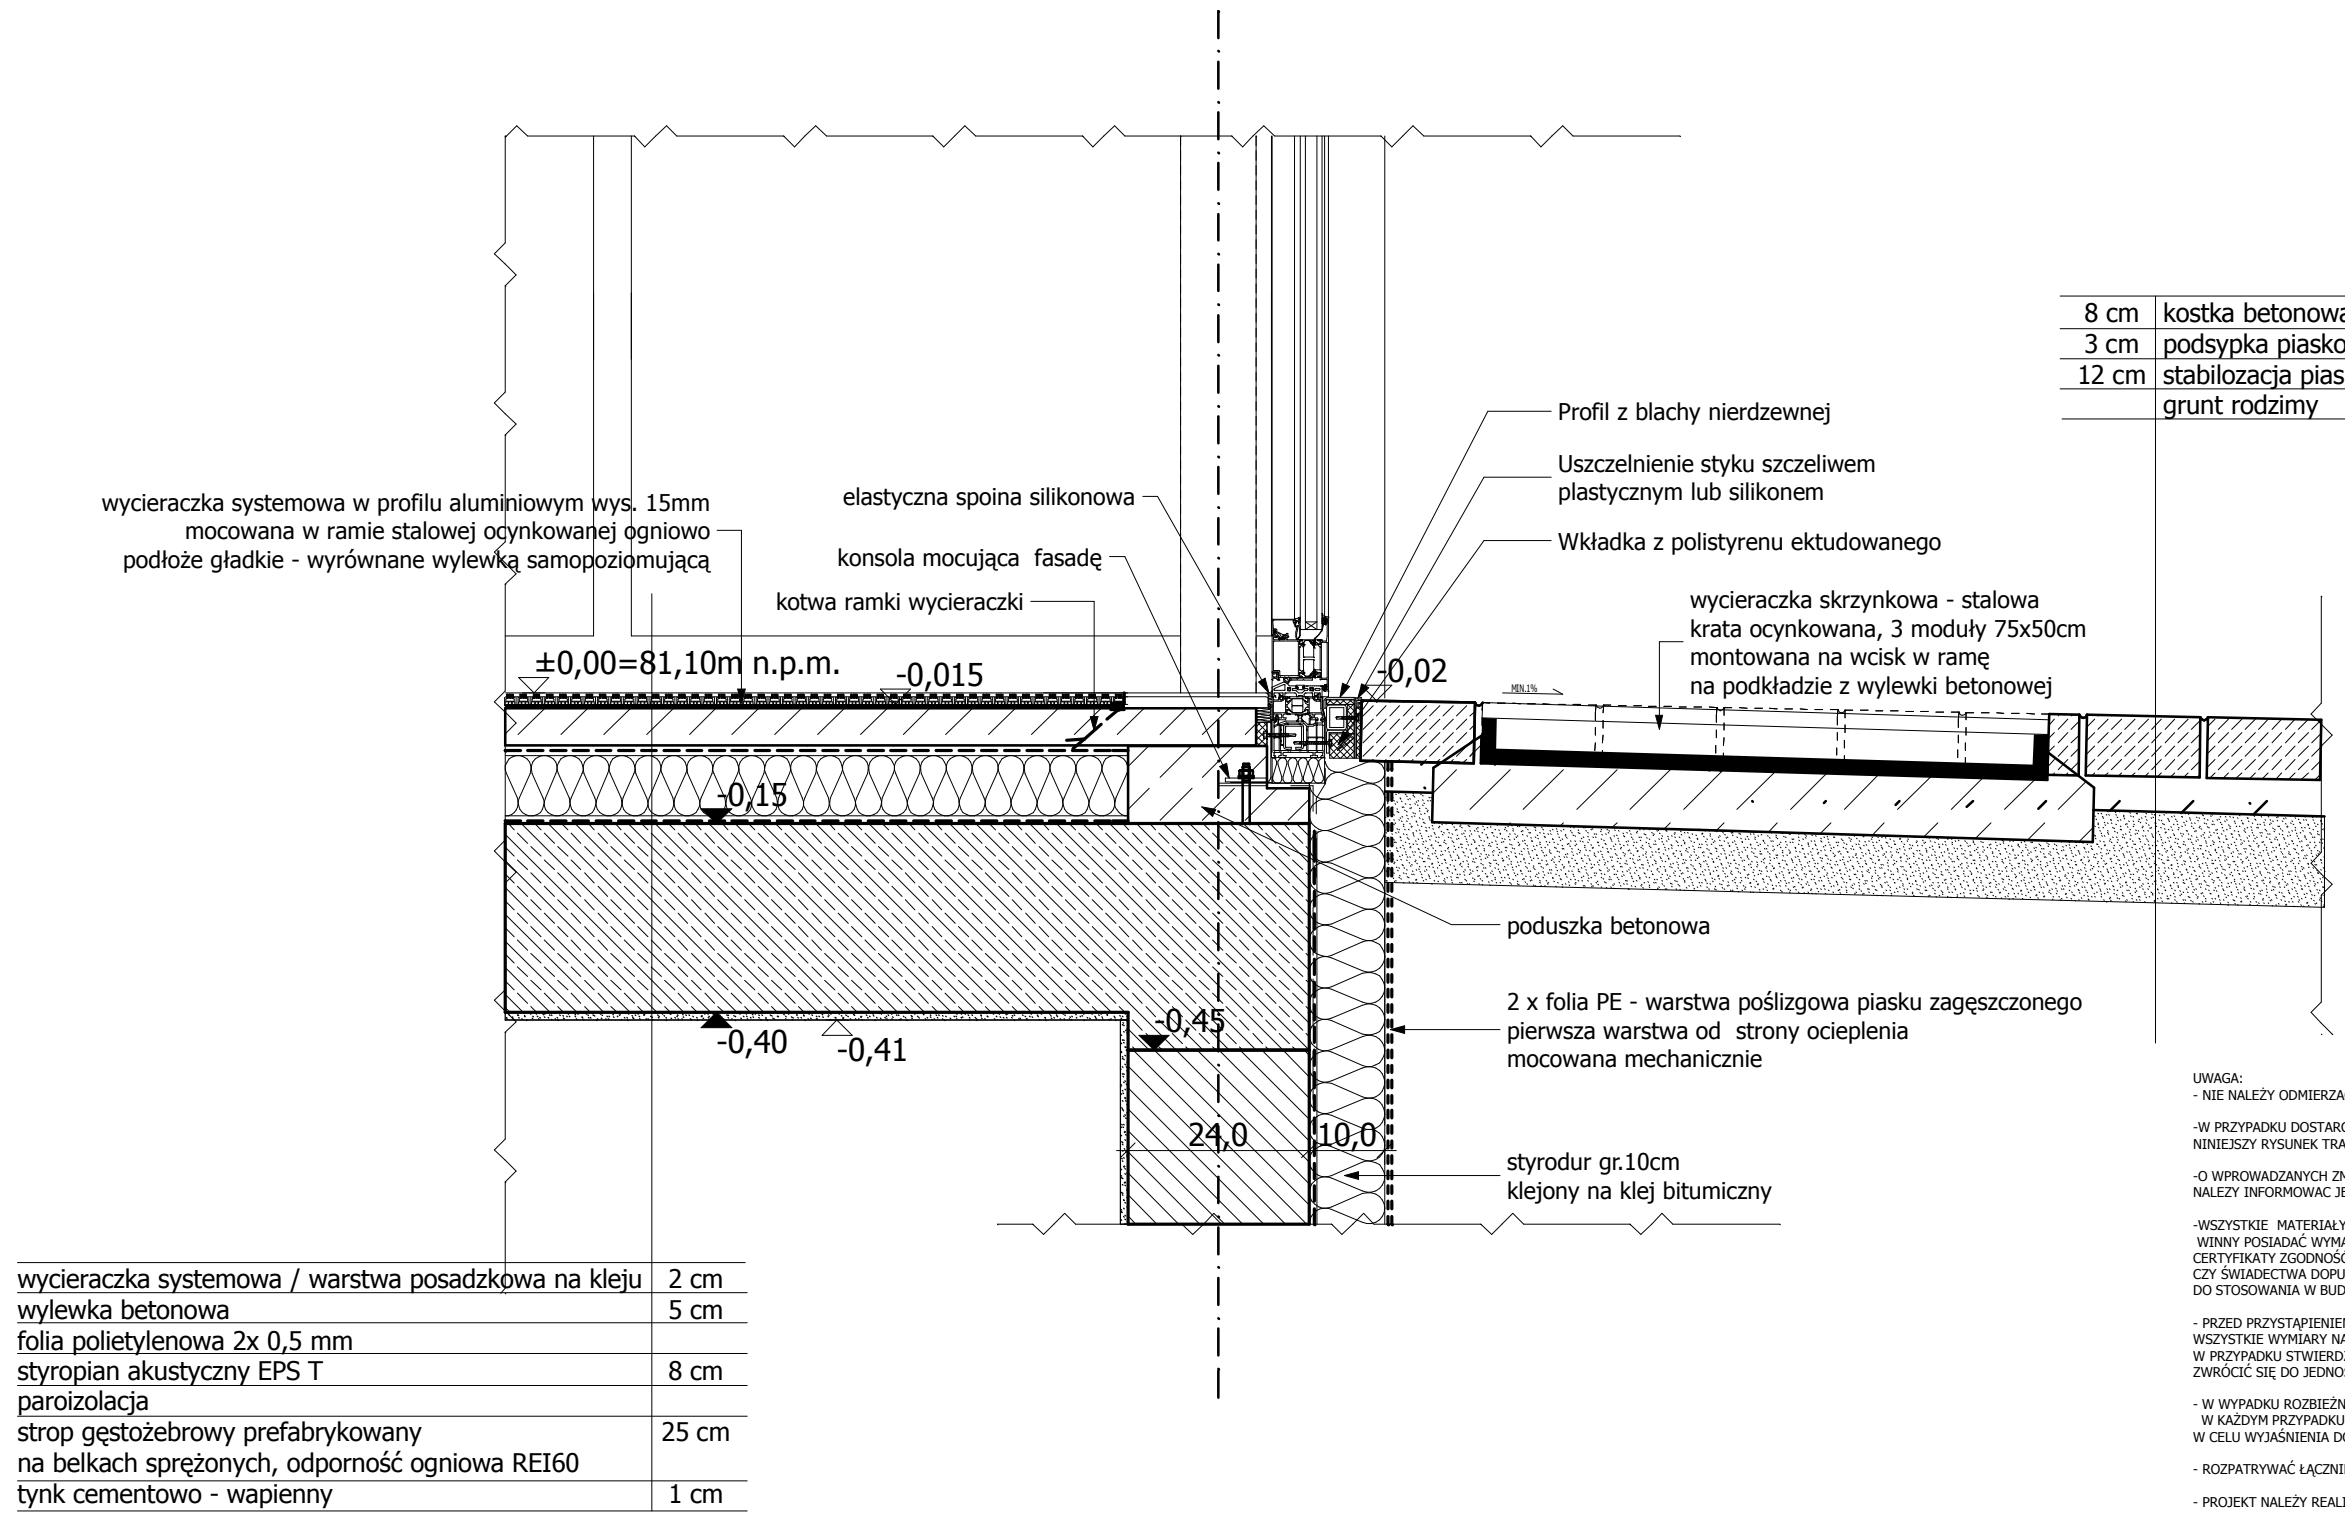

8 cm	kostka betonowa kolor grafitowy
3 cm	podsyпка piaskowo - cementowa
12 cm	stabilizacja piasku cementem 5MPa
	grunt rodzimy

wycieraczka systemowa / warstwa posadzkowa na kleju	2 cm
wylewka betonowa	5 cm
folia polietylenowa 2x 0,5 mm	
styropian akustyczny EPS T	8 cm
paroizolacja	
strop gęstożebrowy prefabrykowany	25 cm
na belkach sprężonych, odporność ogniowa REI60	
tynk cementowo - wapienny	1 cm

UWAGA:
- NIE NALEŻY ODMIERZAĆ WYMIARÓW Z RYSUNKU.
- W PRZYPADKU DOSTARCZENIA PROJEKTU ZAMIENNEGO
NINIEJSZY RYSUNEK TRACI WAŻNOŚĆ
- O WPROWADZANYCH ZMIANACH DO PROJEKTU
NALEŻY INFORMOWAĆ JEDNOSTKĘ PROJEKTOWĄ
- WSZYSTKIE MATERIAŁY I UŻĄDZENIA UŻYTE
WINNY POSIADAĆ WYMAGANE ATESTY,
CERTYFIKATY ZGODNOŚCI I APROBATY TECHNICZNE
CZY ŚWIADECTWA DOPUSZCZALNOŚCI
DO STOSOWANIA W BUDOWNICTWIE
- PRZED PRZYSTĄPIENIEM DO PRAC BUDOWLANYCH
WSZYSTKIE WYMIARY NALEŻY SPRAWDZIĆ W NATURZE.
W PRZYPADKU STWIERDZENIA NIEZGODNOŚCI NALEŻY
ZWRÓCIĆ SIĘ DO JEDNOSTKI PROJEKTOWEJ
- W WYPADKU ROZBIEŻNOŚCI POMIĘDZY RYSUNKAMI ,
W KAŻDYM PRZYPADKU NALEŻY ZWRÓCIĆ SIĘ
W CELU WYJAŚNIENIA DO JEDNOSTKI PROJEKTOWEJ
- ROZPATRYWAĆ ŁĄCZNIE Z RYSUNKAMI KONSTRUKCJI
- PROJEKT NALEŻY REALIZOWAĆ ZGODNIE ZE SZTUKĄ BUDOWLANĄ.



91-356 Łódź ul. Koniczynowa 19
tel. 503-091-137 fax. 42 658-57-13

DKT PROJEKT

DOROTA WACHOWSKA

INWESTYCJA

PROJEKT BUDOWLANO-WYKONAWCZY BUDOWY BUDYNKU
WIELORODZINNEGO WRAZ Z INFRASTRUKTURĄ TOWARZYSZĄCĄ
OSIEDLE KOZŁÓWKA W LEGIONOWIE
Legionowo, ul. Polskiej Organizacji Wojskowej , dz. nr ew. 5/6, obręb 63

INWESTOR

GMINA MIEJSKA LEGIONOWO, URZĄD MIASTA LEGIONOWO
ul. marsz. Józefa Piłsudskiego 41, 05-120 Legionowo

FAZA	SKALA	DATA
PROJEKT WYKONAWCZY	1:10	15.05.2014
PROJEKTANT:	NR LPR.	PODPIS
MGR INŻ. ARCH. DOROTA WACHOWSKA	22/R-152/ /LOIA/08	
RYSUNEK	NR RYSUNKU	
MOCOWANIE I USZCZELNIENIE PROGU DOLNEGO DRZWI WEJŚCIOWYCH DO BUDYNKU	PBW.D.3.	