


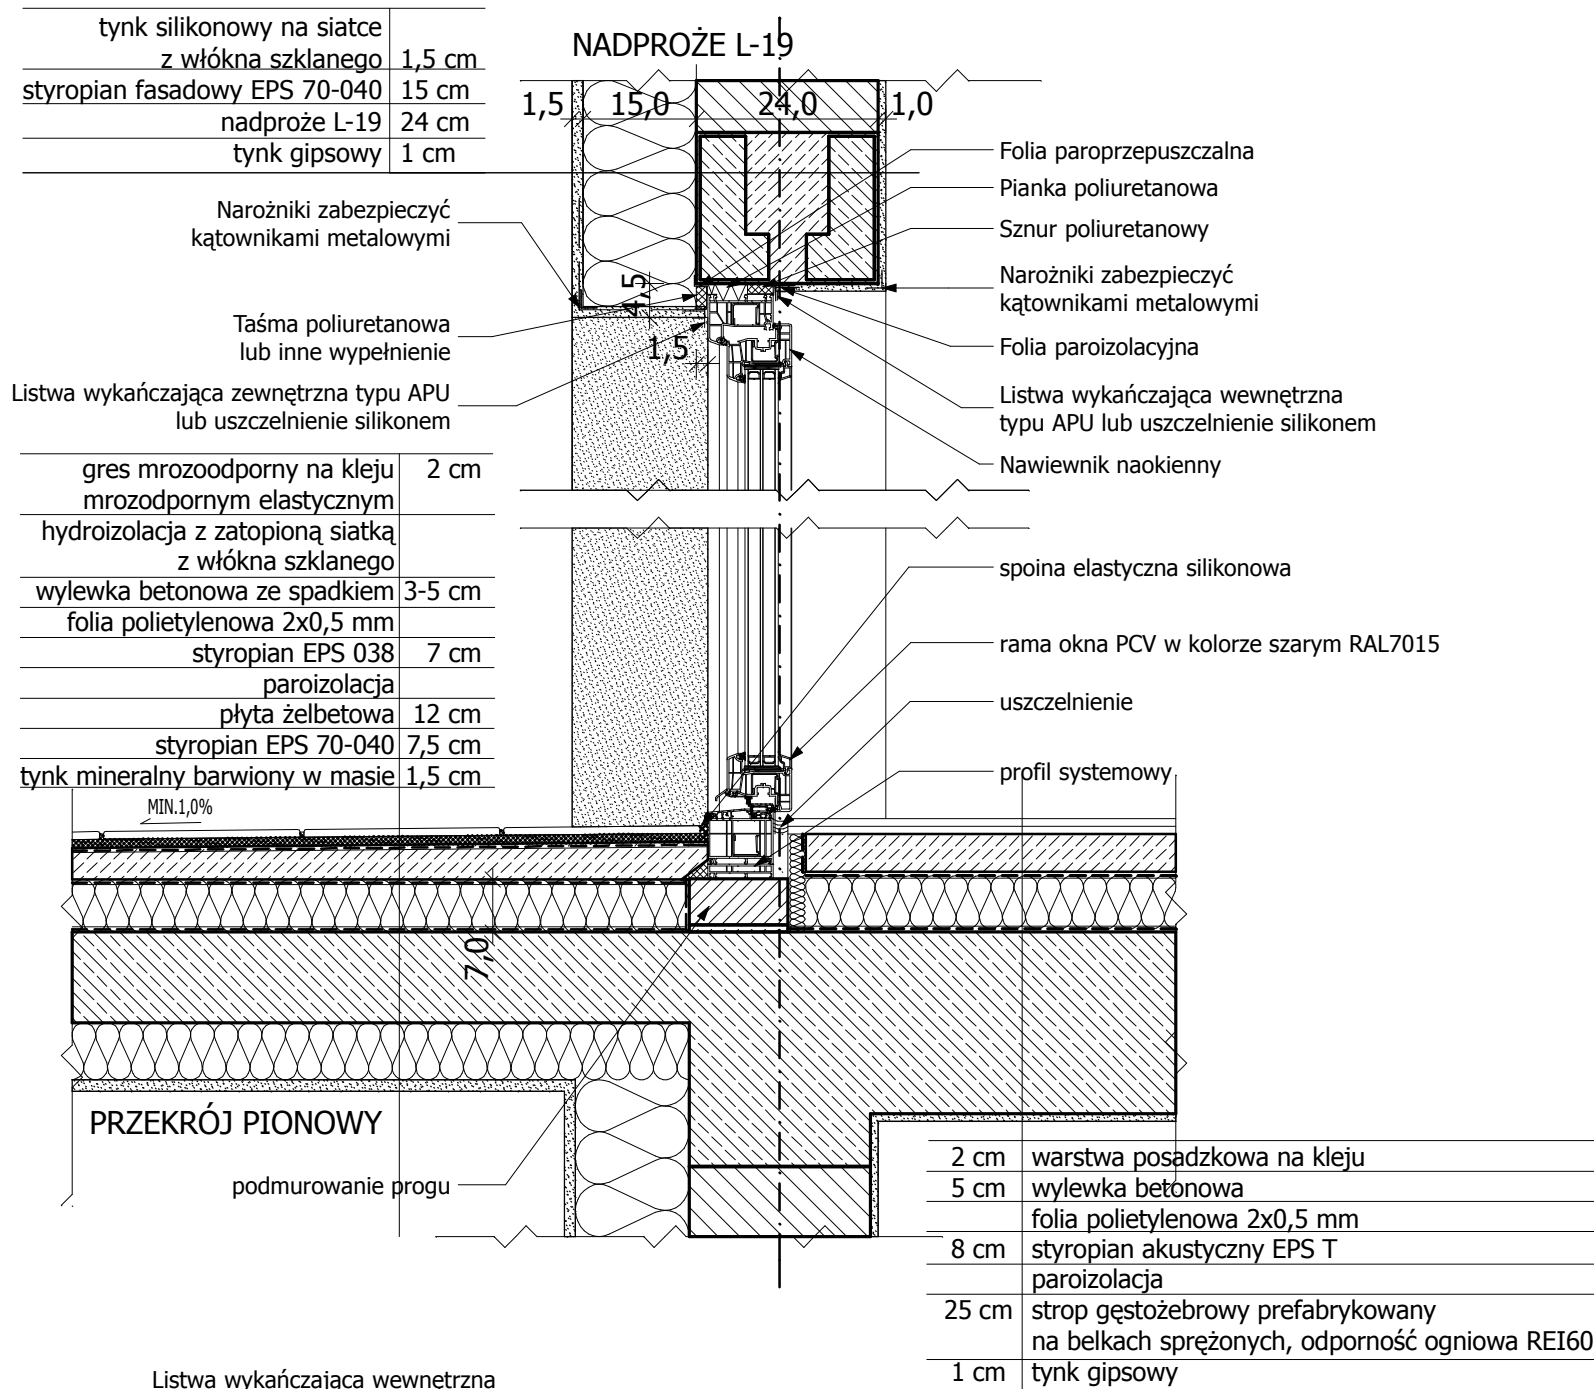

UWAGA:
- NIE NALEŻY ODMIERZAĆ WYMIARÓW Z RYSUNKU.

- W PRZYPADKU DOSTARCZENIA PROJEKTU ZAMIENNEGO NINIEJSZY RYSUNEK TRACI WAŻNOŚĆ

- O WPROWADZANYCH ZMIANACH DO PROJEKTU NALEŻY INFORMOWAĆ JEDNOSTKĘ PROJEKTOWĄ


- WSZYSTKIE MATERIAŁY I UŻĄDZENIA UŻYTE WINNY POSIADAĆ WYMAGANE ATESTY, CERTYFIKATY ZGODNOŚCI I APROBATY TECHNICZNE CZY ŚWIADECTWA DOPUSZCZALNOŚCI DO STOSOWANIA W BUDOWNICTWIE

- PRZED PRZYSTĄPIENIEM DO PRAC BUDOWLANYCH WSZYSTKIE WYMIARY NALEŻY SPRAWDZIĆ W NATURZE. W PRZYPADKU STWIERDZENIA NIEZGODNOŚCI NALEŻY ZWRÓCIĆ SIĘ DO JEDNOSTKI PROJEKTOWEJ

- W WYPADKU ROZBIEŻNOŚCI POMIĘDZY RYSUNKAMI, W KAŻDYM PRZYPADKU NALEŻY ZWRÓCIĆ SIĘ W CELU WYJAŚNIENIA DO JEDNOSTKI PROJEKTOWEJ

- ROZPATRYWAĆ ŁĄCZNIE Z RYSUNKAMI KONSTRUKCJI

- PROJEKT NALEŻY REALIZOWAĆ ZGODNIE ZE SZTUKĄ BUDOWLANĄ.

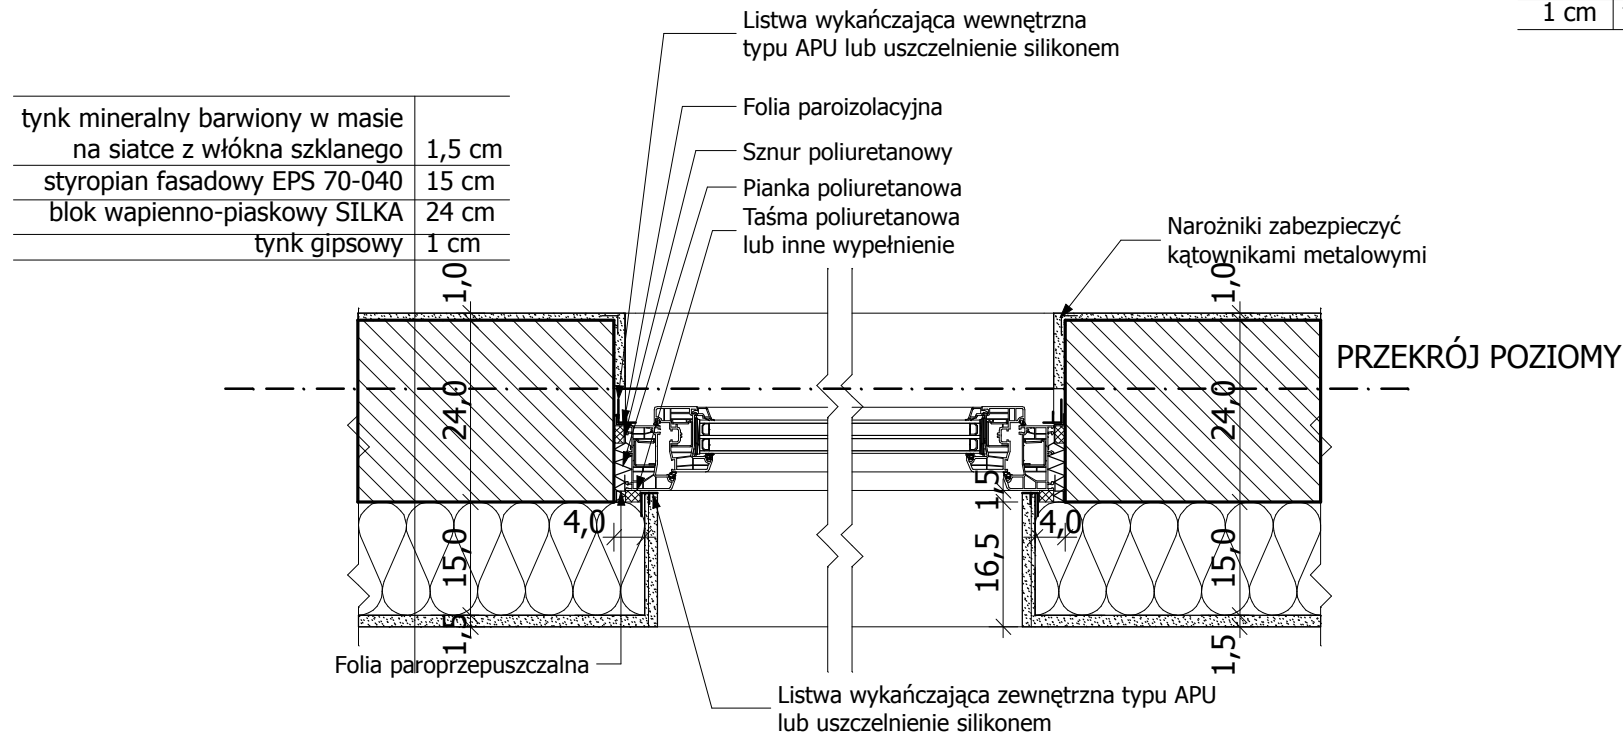

		91-356 Łódź ul. Koniczynowa 19 tel. 503-091-137 fax. 42 658-57-13	
DKT PROJEKT DOROTA WACHOWSKA			
INWESTYCJA PROJEKT BUDOWLANO-WYKONAWCZY BUDOWY BUDYNKU WIELORODZINNEGO WRAZ Z INFRASTRUKTURĄ TOWARZYSZĄCĄ OSIEDLE KOZŁÓWKA W LEGIONOWIE Legionowo, ul. Polskiej Organizacji Wojskowej , dz. nr ew. 5/6, obręb 63			
INWESTOR GMINA MIEJSKA LEGIONOWO, URZĄD MIASTA LEGIONOWO ul. marsz. Józefa Piłsudskiego 41, 05-120 Legionowo			
FAZA		SKALA	DATA
PROJEKT WYKONAWCZY		1:10	15.05.2014
PROJEKTANT:		NR UPR.	PODPIS
MGR INŻ. ARCH. DOROTA WACHOWSKA		22/R-152/ /LOIA/08	
RYSUNEK		NR RYSUNKU	
OSADZENIE DRZWI BALKONOWYCH, POŁĄCZENIE Z UKŁADEM WARSTW POSADZKOWYCH		PBW.D.4.	