



Pomieszczenie wodomierza

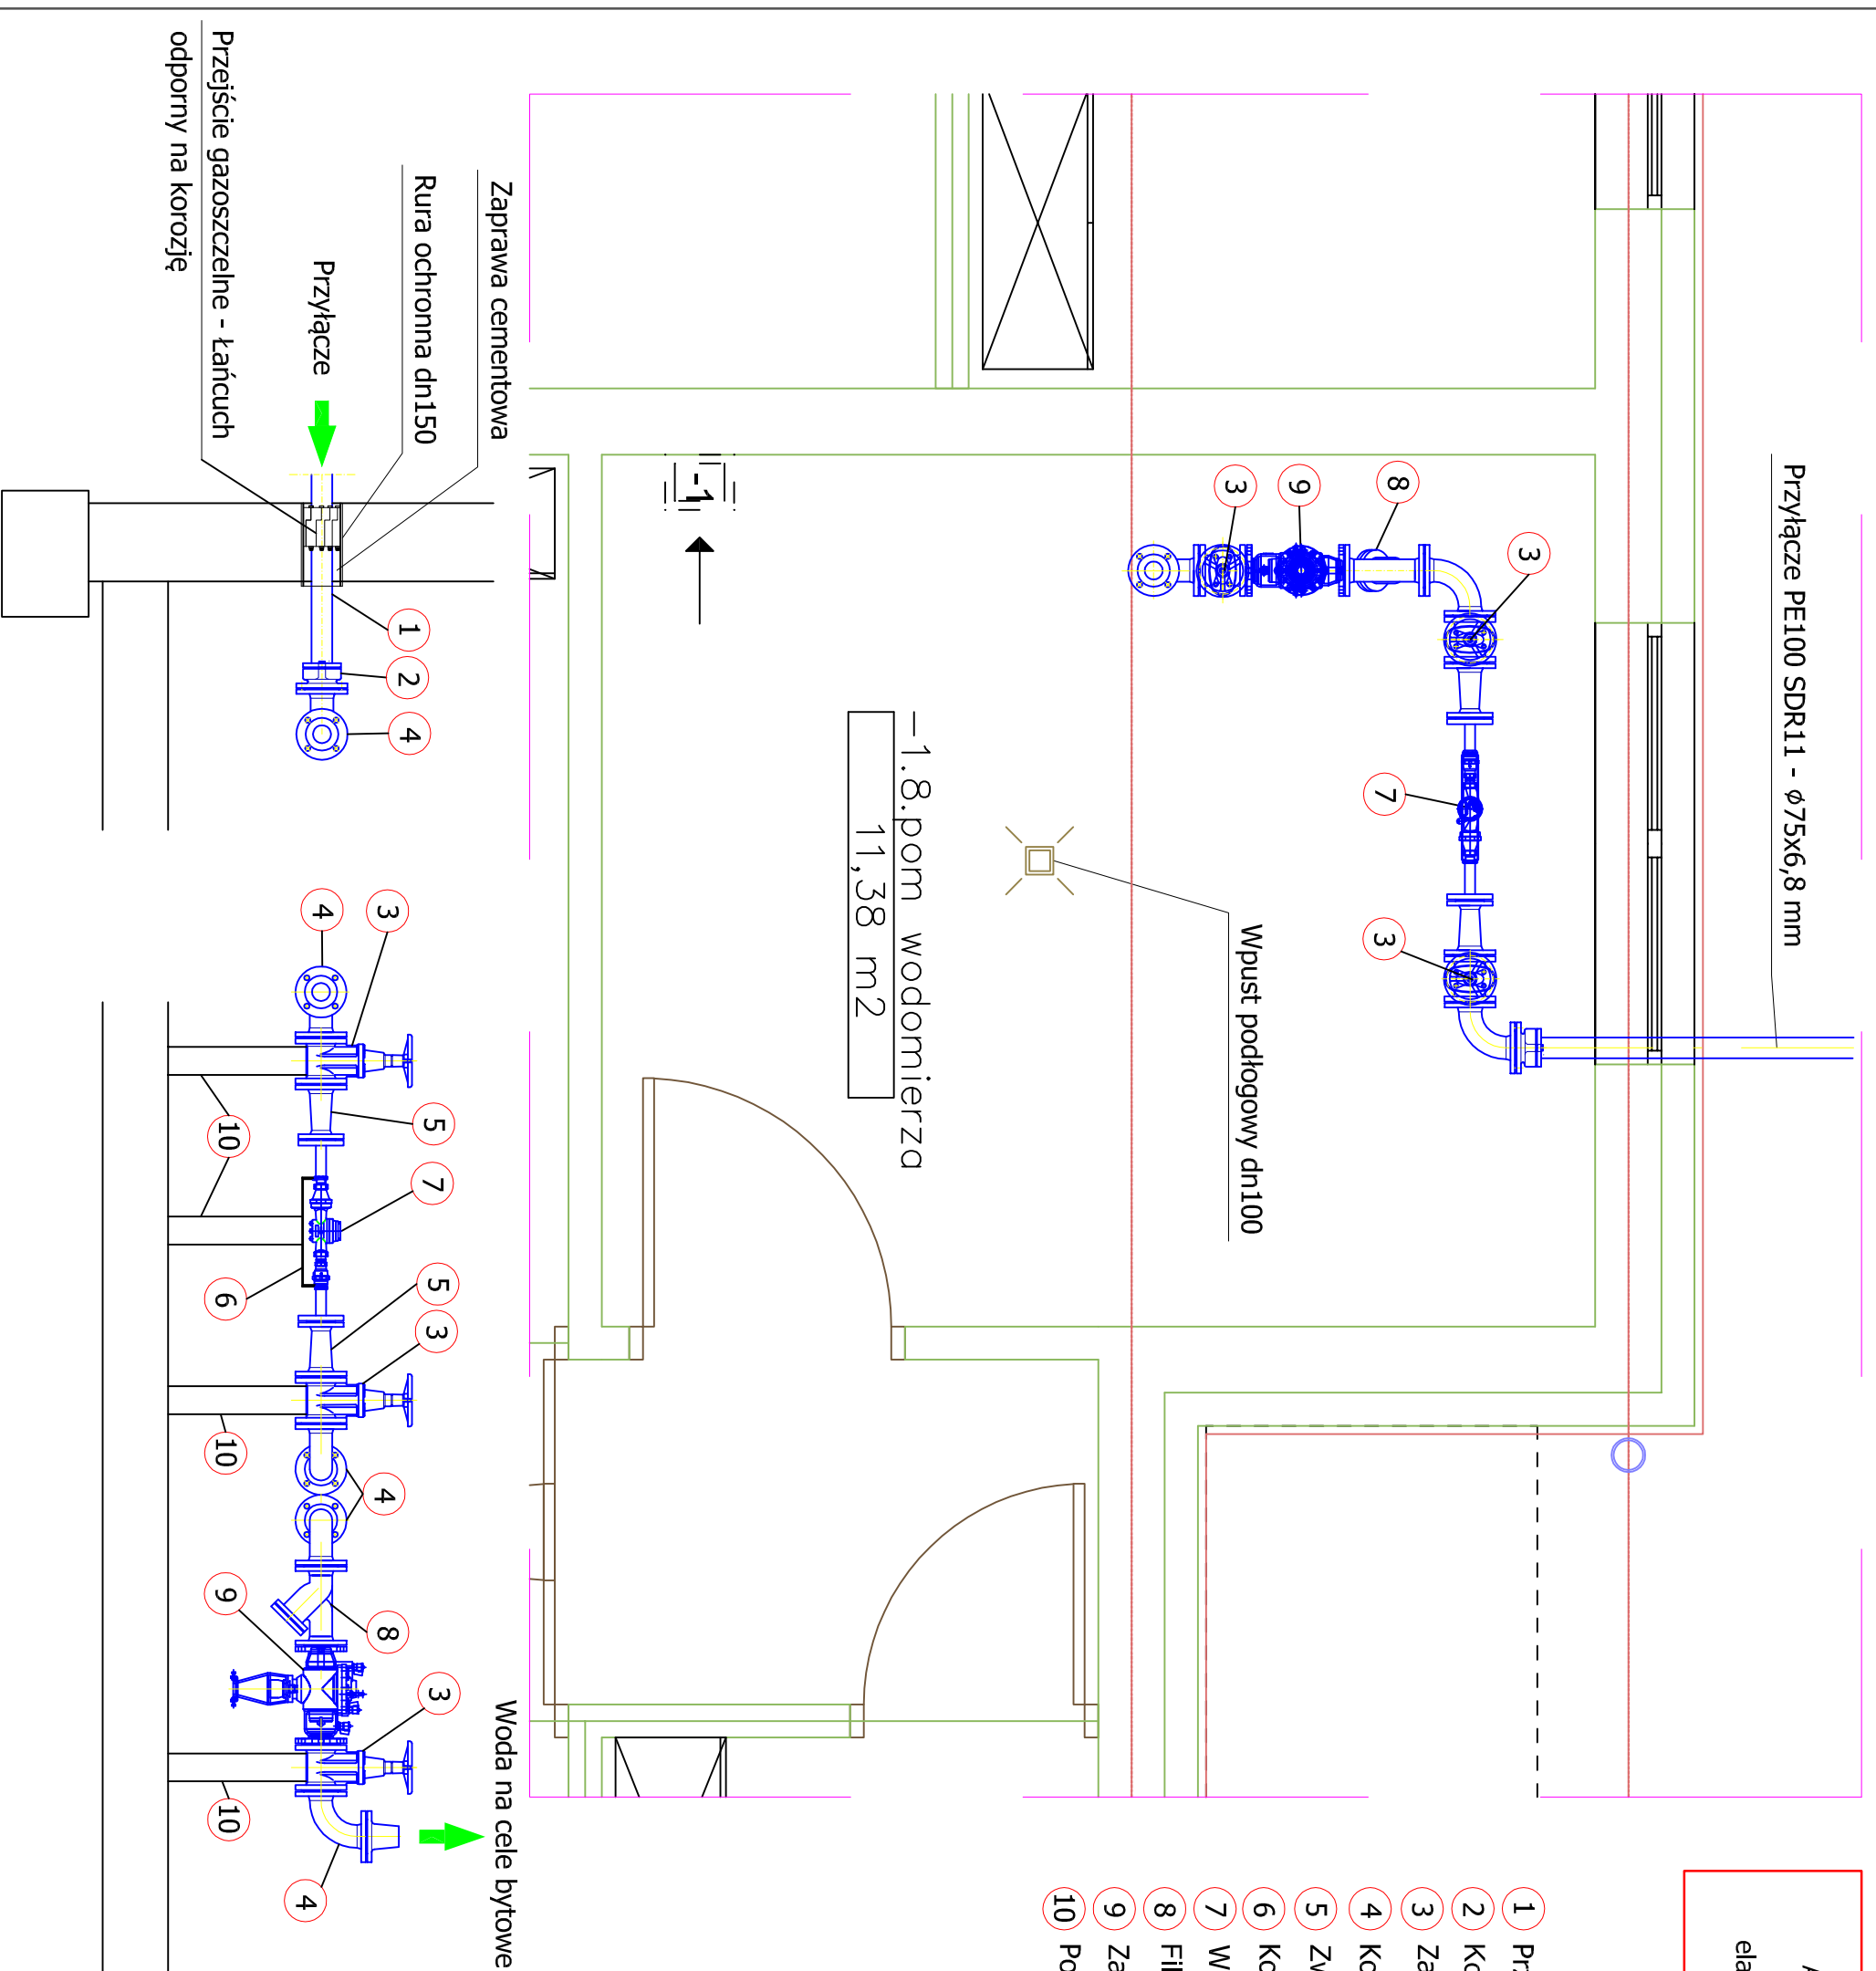

Armatura żeliwna kohnierzowa powinna być wykonana z żeliwa sferoidalnego epoksydowanego, z uszczelnieniami elastomerowymi dopuszczonymi do kontaktu z wodą pitną

- 1 Przyłącze $\phi 75 \times 6,8$ - SDR11 PE100, PN16 BAR
- 2 Kohnierz do rur PE DN 65/ $\phi 75$
- 3 Zasuwka klinowa miękkouszczelniająca kohnierzowa, DN 65
- 4 Kolano żeluzne 90° DN 65
- 5 Zwężka dwukohnierzowa żeluzna DN 65-50 L200
- 6 Konsola z przyłączami do wodomierza dn32
- 7 Wodomierz WS 6 L=260 DN32
- 8 Filtr siatkowy DN 65
- 9 Zawór antyskażeniowy typ BA dn65
- 10 Podpory pod zasuwę i wodomierz

		91-356 Łódź ul. Koniczyńska 19
DKT PROJEKT <small>DOKTOR WACHOWSKA</small>		tel. 503-091-137 fax. 42 658-57-13
INWESTYCJA PROJEKT BUDOWLANO-WYKONAWCZY BUDOWY BUDYNKU WIELORODZINNEGO WRAZ Z INFRASTRUKTURĄ TOWARZYSZĄCĄ OSIEDLE KOZŁÓWKA W LEGIONOWIE Legionowo, ul. Polskiej Organizacji Wojskowej, dz. nr ew. 5/6, obręb 63		
INWESTOR GMINA MIEJSKA LEGIONOWO URZĄD MIASTA LEGIONOWO ul. marsz. Józefa Piłsudskiego 41, 05-120 Legionowo		
FAZA PROJEKT BUDOWLANO-WYKONAWCZY		
SPECJALNOŚĆ	SKALA	DATA
INSTALACJE SANITARNE	1:25	22.04.2014
PROJEKTANT	NR UPRI	PODPIS
mgr inż. PIOTR KURPIENIK	83/00/WL	
SPRAWDZAJĄCY	NR UPRI	PODPIS
mgr inż. NORBERT JASTRZĘBSKI	LOD/0655/	
	PWOS/06	
RYSUNEK	NR RYSUNKU	
SCHEMAT ZESTAWU WODOMIERZ.		PBW.IS-06