






rzut z góry

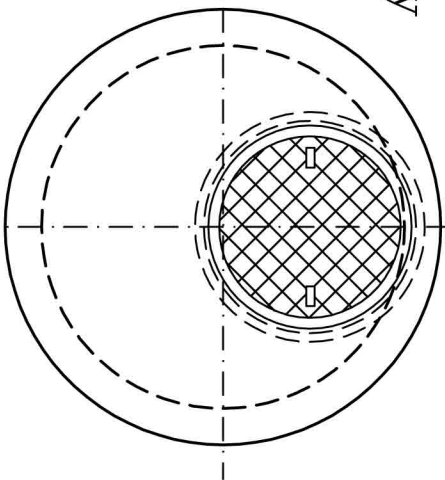

Rysunek szczegółowy studzienki KS1, KS2, KS3
prefabrykowanej DN1200
skala 1:25


Kineta KS1

Kineta KS2

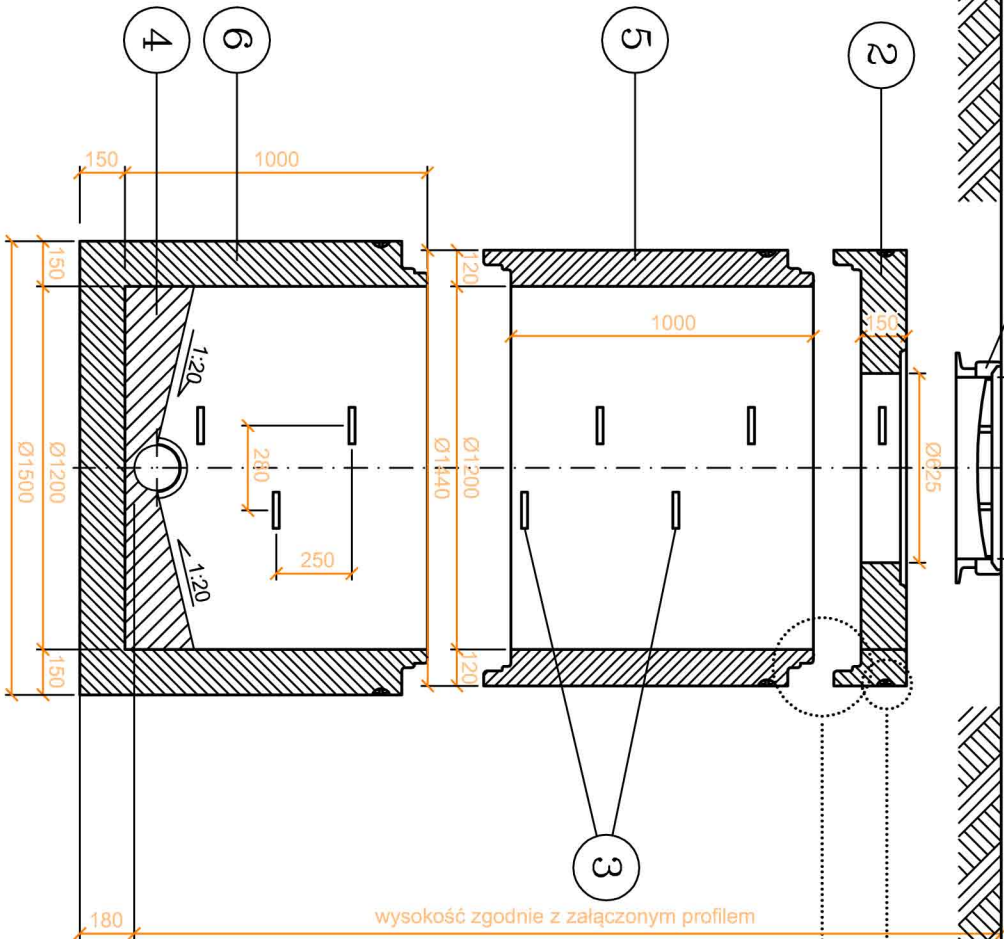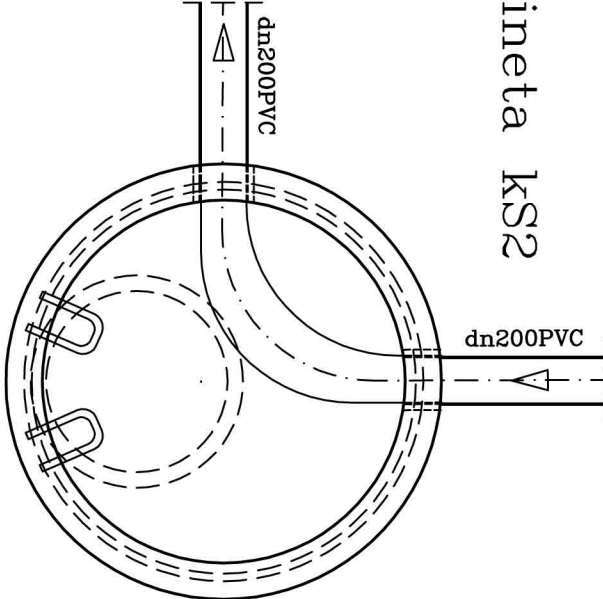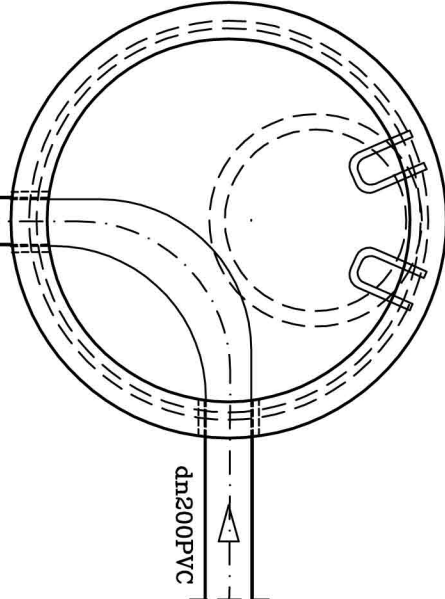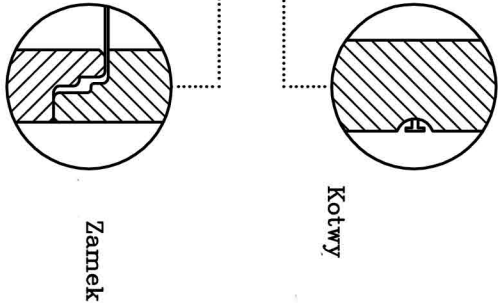

UWAGA:	
1.)	powierzchnie ściany powinny być zabezpieczone przed wilgocią. W przypadku wykonywania studni metoda zapuszczania kręgów (met. studziarska) stosować izolację od wewnątrz, natomiast budując studzienkę w wykopie obiektoowym stosować izolację zewnętrzną.
2.)	Kręgi łączone są z elementem dennym oraz pomiędzy sobą za pomocą uszczelek gumowych (dla Ø1000, Ø1200 i Ø1500) lub przy pomocy zaprawy wodoszczelnej.
3.)	Szczególną uwagę należy zwrócić na staranne ułożenie w zamkach kręgów uszczelek, dostarczonych przez producenta. Podczas łączenia elementów stosować smary poslizgowe.
4.)	Ściany stosować się do wskazówek i uwag producenta studni zawartych w karcie katalogowej. W razie potrzeby, kontaktować z przedstawicielstwem regionalnym.
6	Studnia EU-S 1200/1000, masa elementu: 2510kg
5	Krąg EU-K 1200/1000, masa elementu: 1370kg
4	Kineta na kanale Ø200
3	Stopnie żłaz, mocowane młajkowo, w odl. pion=250, poziom.=280
2	Pokrywa EU-P 1200/625, masa elementu: 720kg
1	Właz kanałowy, żelwny, typu ciężkiego C250 Ø 600 szl.1
Nr	MATERIAŁY KONSTRUKCYJNE

Kineta KS3

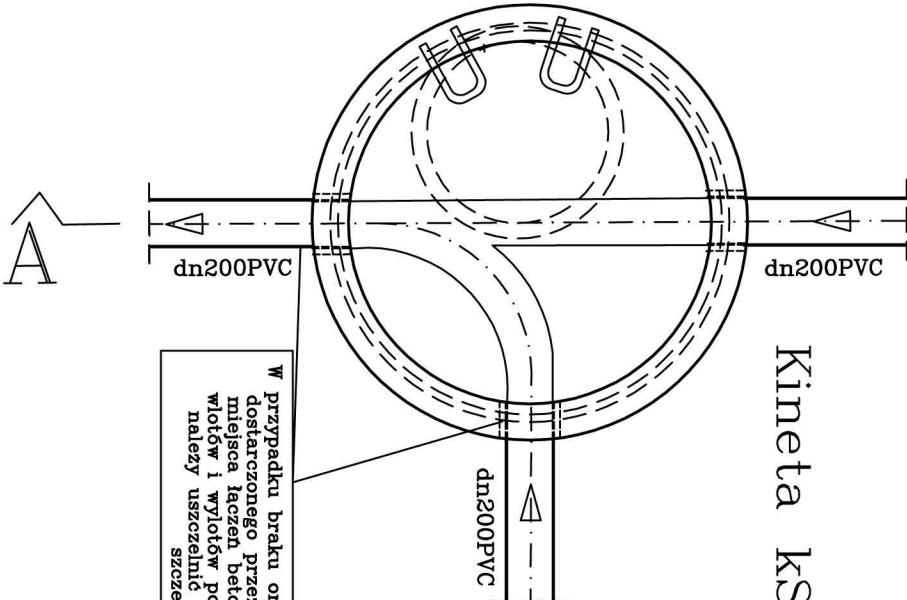

W przypadku braku oryginalnego uszczelnienia dostarczonego przez producenta kręgów, miejsce łączeń betonowych kręgów oraz wlotów i wylotów poszczególnych kanałów należy uszczelnić gotowymi przejściami szczelnymi

DKT PROJEKT DOKTOR WACHOWSKA		91-356 Łódź ul. Konieczynowa 19 tel. 503-091-137 fax. 42 658-57-13
INWESTYCJA PROJEKT BUDOWLANO-WYKONAWCZY BUDOWY BUDYNKU WIELORODZINNEGO WRAZ Z INFRASTRUKTURA TOWARZYSZĄCĄ OSIEDLE KOZŁÓWKA W LEGIONOWIE Legionowo, ul. Polskiej Organizacji Wojskowej, dz. nr ew. 5/6, obręb 63		INWESTOR
GMINA MIEJSKA LEGIONOWO URZĄD MIASTA LEGIONOWO ul. marsz. Józefa Piłsudskiego 41, 05-120 Legionowo		FAZA
PROJEKT BUDOWLANO-WYKONAWCZY		
SPECJALNOŚĆ	SKALA	DATA
INSTALACJE SANITARNE	1:25	22.04.2014
PROJEKTANT	NR UPR.	PODPIS
mgr inż. PIOTR KURPIENIK	83/00/WŁ	
SPRAWDZAJĄCY	NR UPR.	PODPIS
mgr inż. NORBERT JASTRZĘBSKI	10D/0655/	
RYSUNEK	PWOS/06	
STUDNIA REWIZYJNA KS1, KS2, KS3	PBW.IS-07	