
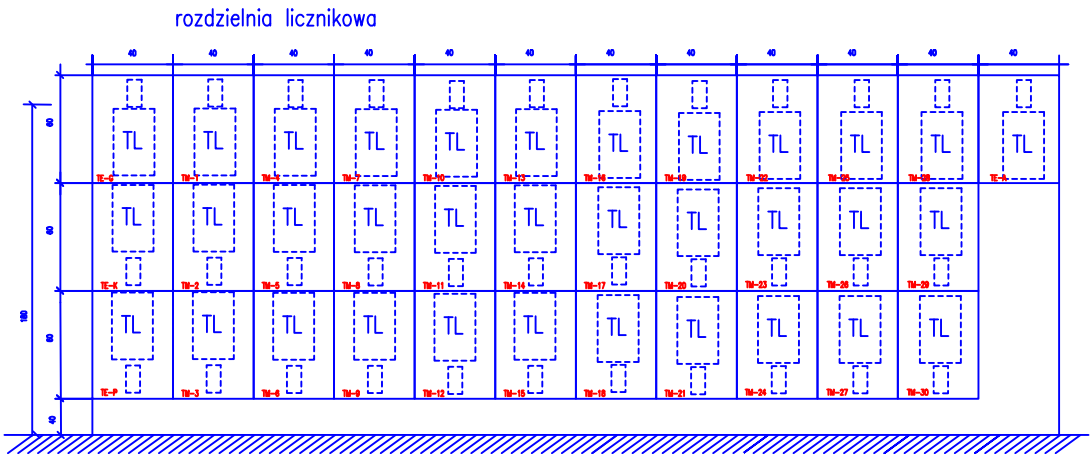
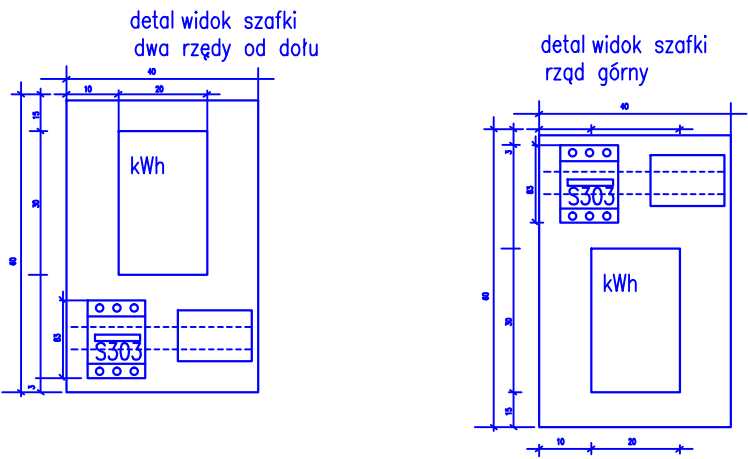



SCHEMATY TABLIC ELEKTRYCZNYCH - LEGENDA

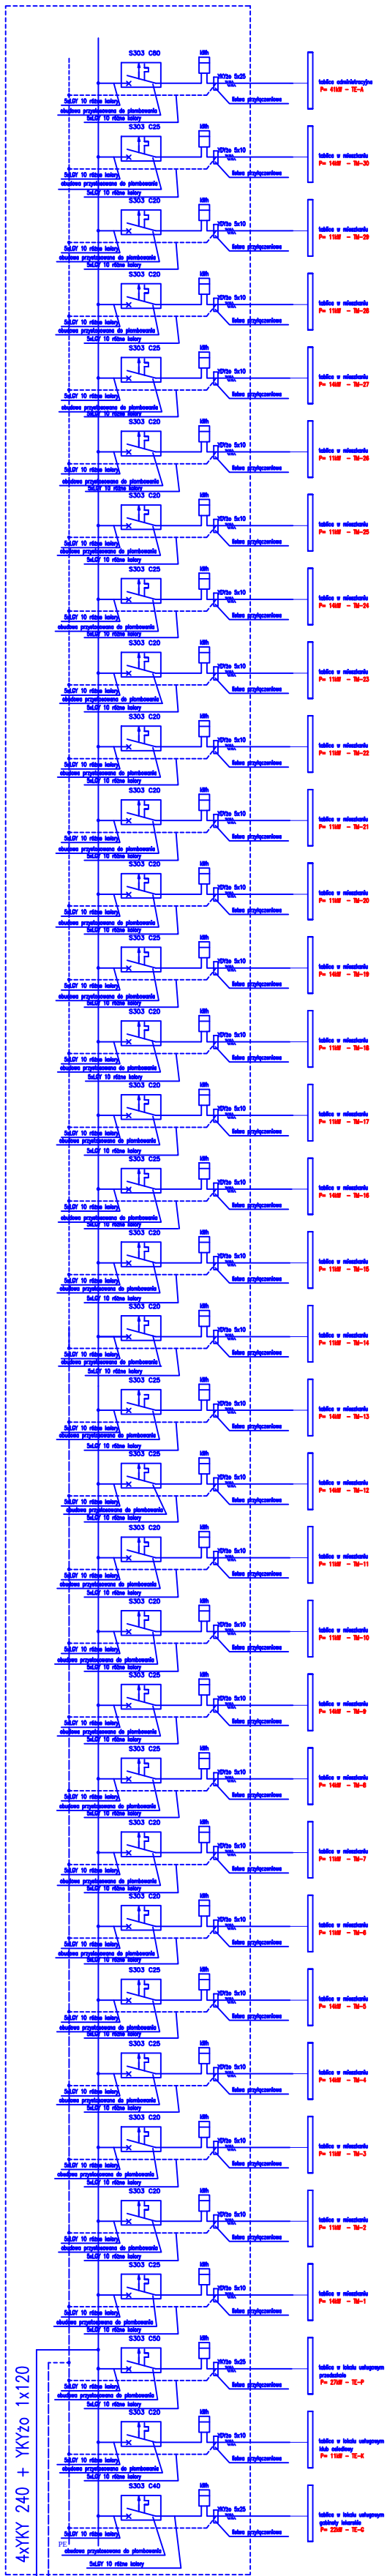

rozdzielnia licznikowa
 $P_i = 18 \times 11 \text{ kW} + 12 \times 14 \text{ kW} + 27 \text{ kW} + 22 \text{ kW} + 11 \text{ kW} + 41 \text{ kW} = 467 \text{ kW}$
 $P_o = 366 \text{ kW} \times 0,35 + 101 \text{ kW} = 128 \text{ kW} + 101 \text{ kW} = 229 \text{ kW}$
 $I_o = 344,71 \text{ A}$

Uwaga : szafki licznikowe wyposażać w zamki typu master key
Uwaga : połączenia między zabezpieczeniem a licznikiem wykonać linka LGY o różnych kolorach

proponowane złącze o wymiarach 80x60 + F80

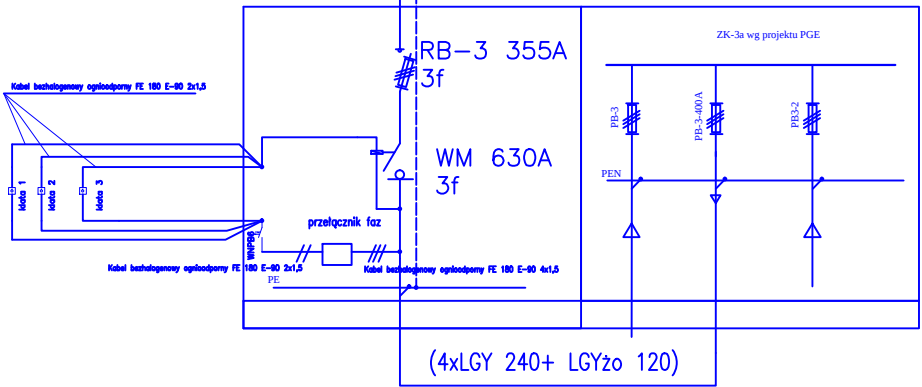

 91-356 Łódź ul. Konieczna 19 tel. 503-091-137 fax. 42 636-57-13		
INWESTOR		
BUDYNEK MIESZKALNY WIELORODZINNY WSTĘPIAM W PARTYZE I GARAŻEM PODZIEMNYM WRAZ Z INFRASTRUKTURĄ TOWARZYSZĄCĄ OSIEDLE PIASKI W LEGIONOWIE Legionowo, al. 1 Dłwizji Zmechanizowanej, dz. nr ew. 1/30, obręb 63		
INWESTOR		
GMINA MIEJSKA LEGIONOWO URZĄD MIASTA LEGIONOWO ul. marsz. Józefa Piłsudskiego 41, 05-120 Legionowo		
FAZA		
PROJEKT BUDOWLANO-WYKONAWCZY		
SPECJALNOŚĆ	SKALA	DATA
ELEKTRYCZNA		07.07.15
PROJEKTANT	NR UPR.	PODPIS
mgr inż. SŁAWOMIR WOCHNAK	147/01/M	
SPRAWDZAJĄCY	NR UPR.	PODPIS
mgr inż. STANISŁAW Cwirko-Godycki	239/01/M	
ASISTENT		
PAWEŁ USIAK		
RYSunek	NR RYSUNKU	
SCHEMAT TABLICY LICZNIKOWEJ		E-01