


PRZEKRÓJ PRZEZ MINI RONDO

Przekrój poprzeczny KR3

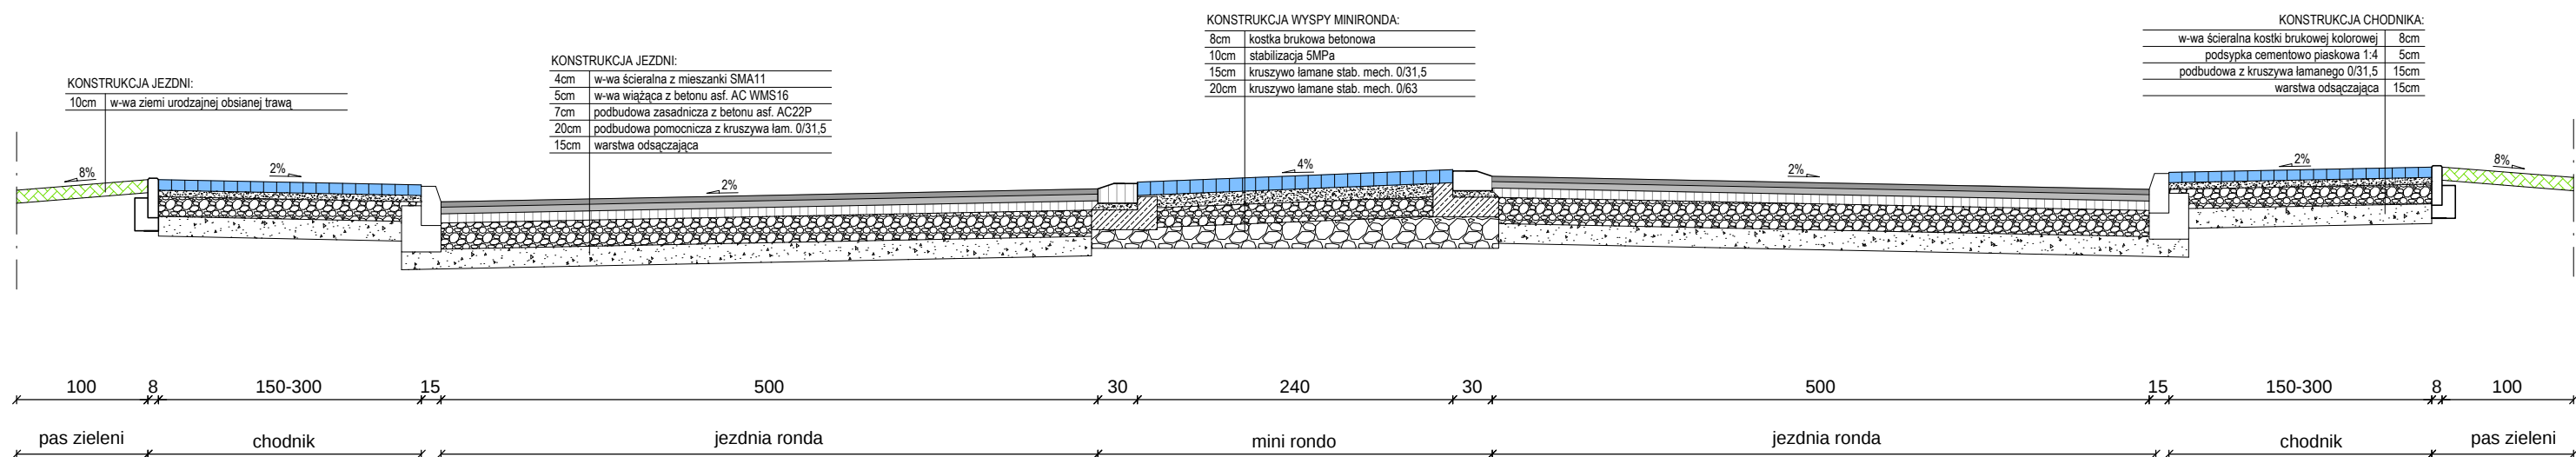

UWAGA:

- 1) KONSTRUKCJA JEZDNI MINI RONDA JEST RÓWNA KONSTRUKCJI NOWOPROJEKTOWANEJ JEZDNI WG. PROJEKTU ZAGOSPODAROWANIA TERENU
- 2) KONSTRUKCJA WYSP NA WLOTACH JEST RÓWNA KONSTRUKCJI NAWIERZCHNI CHODNIKA
- 3) KONSTRUKCJA ZJAZDU INDYWIDUALNEGO JEST RÓWNA KONSTRUKCJI CHODNIKA
- 4) DOPUSZCZA SIĘ OPARCIE CHODNIKA BEZPOŚREDNIO DO ISTNIEJĄCEJ PODMURÓWKI OGRODZENIA
- 5) SPADEK PODŁUŻNY MIĘDZY RZĘDNĄ ISTNIEJĄCĄ JEZDNI A RZĘDNĄ KRAWĘDZI ŚREDNICY ZEWNĘTRZNEJ MINI RONDA POWINIEN BYĆ JEDNOSTAJNY, JEDNAK NIE MNIEJSZY NIŻ 0,3%
- 6) KONSTRUKCJA NAWIECHNI W MIEJSCU DEMONTAŻU PROGÓW ZWALNIAJĄCH JEST RÓWNA KONSTRUKCJI NA MINI RONDZIE
- 7) NA UL. SIEMIRADZKIEGO NALEŻY WYKONAĆ FREZOWANIE KOREKCYJNE ORAZ UŁOŻENIE NAWIERZCHNI Z MIESZANKI SMA11 GR. 4CM NA WARSTWIE WYRÓWNAWCZEJ MIN. 4CM Z ACWMS16

	MATPROJEKT Mateusz Jurczyk ul. Łąkowa 12; 05-135 Komornica	Data:	06.2016
		Skala:	1:50
ZADANIE INWESTYCYJNE: Przebudowa na mini rondo skrzyżowania al. 3 Maja, ul. Kopernika, Chopina i Siemiradzkiego w Legionowie w ramach zadania "Projekt usprawnienia układu komunikacyjnego dla wyjazdu z garażu wielopoziomowego na skrzyżowaniu ul. Kościuszki i ul. Piłsudskiego		Rys nr:	3.1
INWESTOR:		Prezydent Miasta Legionowo ul. marsz. Józefa Piłsudskiego 41; 05-120 Legionowo	
NAZWA RYSUNKU:		PRZEKRÓJ KONSTRUKCYJNY	
FUNKCJA:	IMIĘ I NAZWISKO	NR UPRAWNIEŃ	PODPIS
Projektant	mgr inż. Mateusz Jurczyk	MAZ/0410/PWOD/13	
Asystent Projektanta	mgr inż. Paweł Trzebiński	-	