



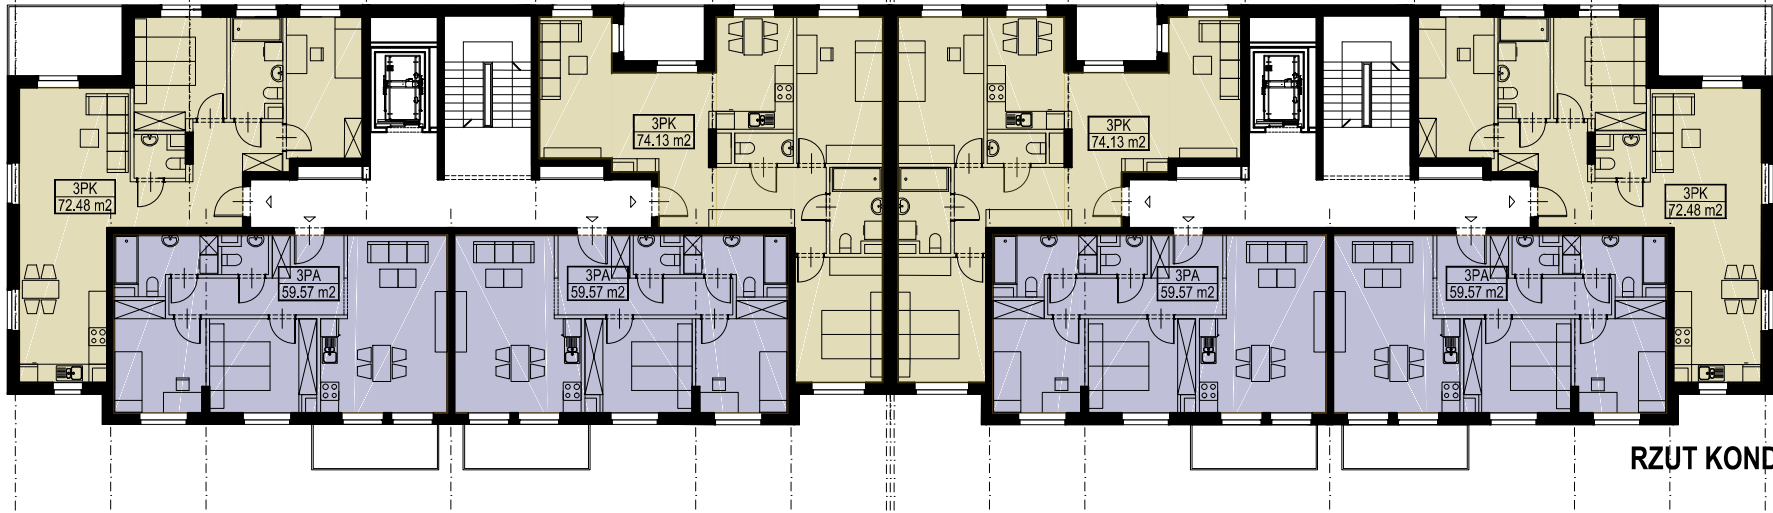

RZUT KONDYGNACJI +1, +2, +3



RZUT PARTERU

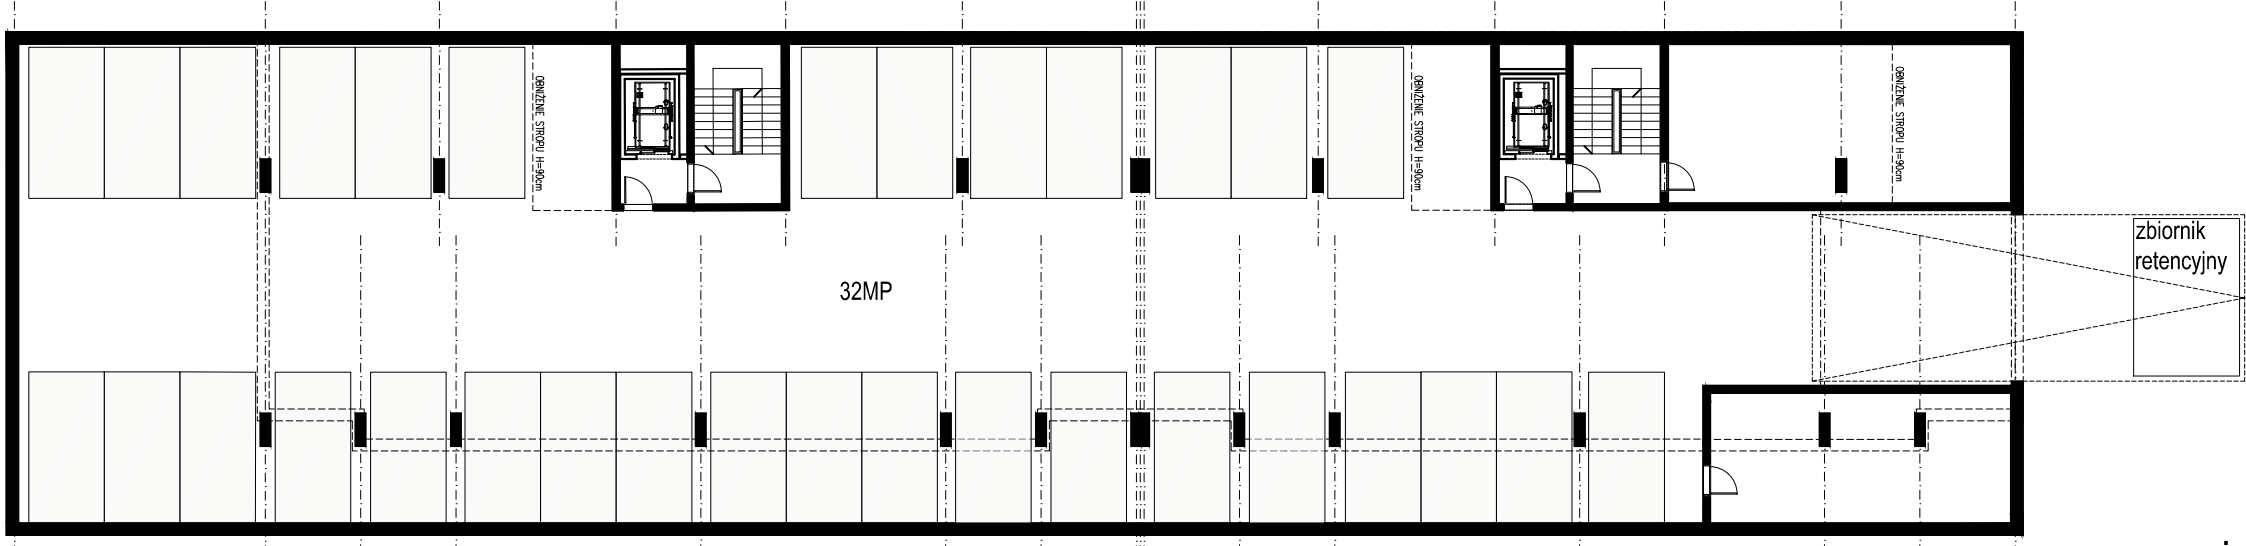

RZUT GARAŻU
PODZIEMNEGO

OZNACZENIA		TYPY LOKALI	
	GRANICA DZIAŁEK INWESTORA	2PA	MIESZKANIA DWUPOKOJOWE Z ANEKSEM
	GRANICA OBSZARU OPRACOWANIA	2PK	MIESZKANIA DWUPOKOJOWE Z KUCHNIĄ
	GRANICA OBSZARU DZIERŻAWY	3PA	MIESZKANIA TRZYPOKOJOWE Z ANEKSEM
	WJAZD NA TEREN INWESTYCJI	3PK	MIESZKANIA TRZYPOKOJOWE Z KUCHNIĄ
	BUDYNKI PROJEKTOWANE		SMIETNIK, WÓZKOWNIA, KOMÓRKI LOKATORSKIE
	PROJEKTOWANY GARAŻ PODZIEMNY		
	TEREN UTWARDZONY - DROGI		
	TEREN UTWARDZONY - CIĄGI PIESZO-JEZDNE		
	TEREN UTWARDZONY - ŚCIEŻKI PIESZE		
	PLACE ZABAW		
	ZIELEŃ NA GRUNCIE RODZIMYM		
	ZIELEŃ NA PŁYTCIE GARAŻU		
	PAGÓRKI		

Wszelkie prawa autorskie dotyczące tego projektu i rysunku należą do pracowni architektonicznej Emkaa Architektki Mariusz Krupa. Rysunek oraz wszystkie jego elementy zarówno w wersji papierowej jak i elektronicznej takie jak warstwy, bloki, odnośniki, oznaczenia graficzne nie mogą być kopiowane oraz udostępniane bez zgody i uzyskania praw autorskich od pracowni Emkaa Architektki Mariusz Krupa / All copyrights on this project and drawings belong to Emkaa Architektki Mariusz Krupa. Drawing and all its elements in both paper and electronic, such as layers, blocks, references, graphic signs may not be copied and shared without permission and obtaining copyrights from Emkaa Architektki Mariusz Krupa.

NAZWA I ADRES PROJEKTU:

ZESPÓŁ BUDYNKÓW MIESZKALNYCH
WIELORODZINNYCH Z GARAŻAMI PODZIEMNYMI
I NIEZBĘDNĄ INFRASTRUKTURĄ
PRZY UL. Z. HERBERTA W LEGIONOWIE
na dz. ew. nr 14/1, 14/3 obr. 69

INWESTOR:

Leg-Bud Chodzyński, Bonczyk Spółka Jawna
ul. ks. płk. Jana Mrugacza 1/A1
05-120 Legionowo

FAZA:

PROJEKT KONCEPCYJNY

BRANŻA:

ARCHITEKTURA

mgr inż. arch. Mariusz Krupa
Małkinia ul. Brokowska 126
nr upr bud: MA/KK/053/02
nr ewid.MOIA MA-1441
spec.: architektoniczna

emkaa
architektki
ul. Kobieńska 23, lok. 217
04-359 Warszawa
tel.: +48 22 412 63 00
fax: +48 22 412 64 00
e-mail: biuro@emkaa.pl

IMIĘ I NAZWISKO		UPRAWNIENIA:	PODPIS:	
PROJEKTANT:	mgr inż. arch. Mariusz Krupa	MA/KK/053/02		
OPRACOWAŁ:	mgr inż. arch. Monika Kalinowska			
SPRAWDZIŁ:				
DATA:		NR.PROJEKTU:	SKALA:	FORMAT:
styczeń 2019 r.			1:250	297x500
TREŚĆ RYSUNKU:				
RZUTY BUDYNKU B				
Projekt	Faza	Branża	Typ	Poziom/Sekcja
LEH	PK	A	AG	1B