


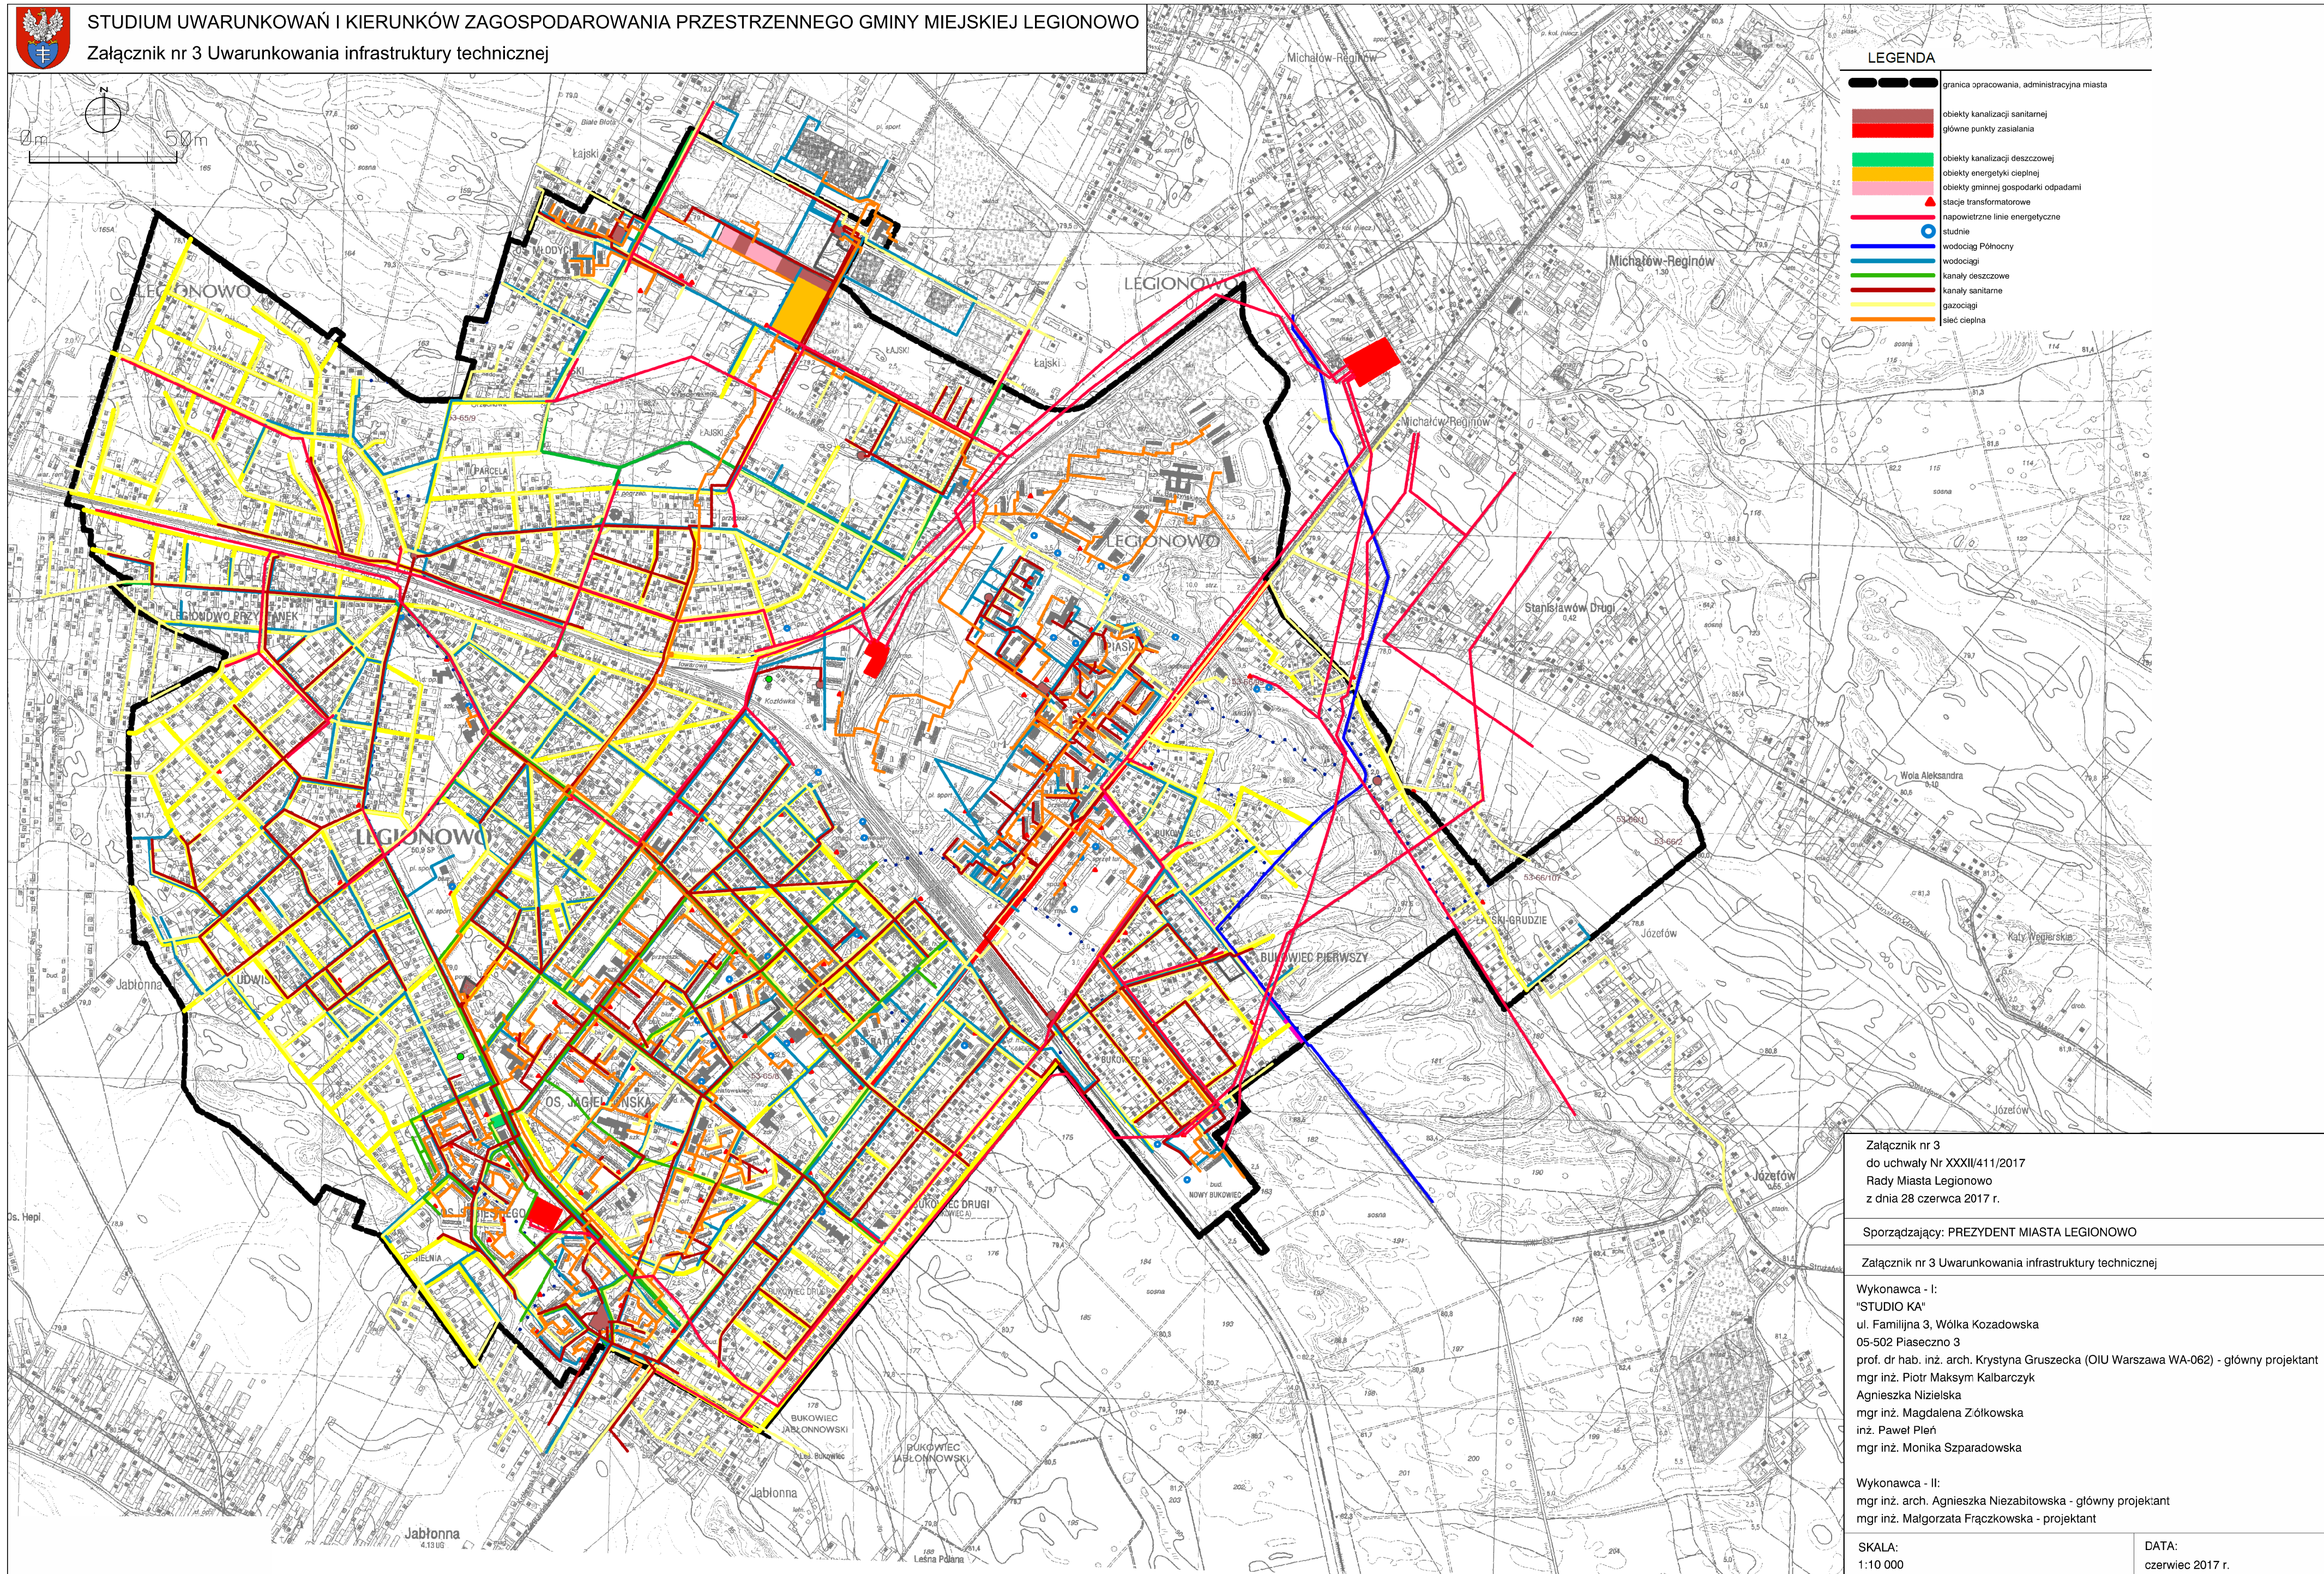

STUDIUM UWARUNKOWAŃ I KIERUNKÓW ZAGOSPODAROWANIA PRZESTRZENNEGO GMINY MIEJSKIEJ LEGIONOWO

Załącznik nr 3 Uwarunkowania infrastruktury technicznej



Załącznik nr 3
do uchwały Nr XXXII/411/2017
Rady Miasta Legionowo
z dnia 28 czerwca 2017 r.

Sporządzający: PREZYDENT MIASTA LEGIONOWO

Załącznik nr 3 Uwarunkowania infrastruktury technicznej

Wykonawca - I:
"STUDIO KA"
ul. Familijna 3, Wólka Kozłowska
05-502 Piaseczno 3
prof. dr hab. inż. arch. Krystyna Gruszecka (OIU Warszawa WA-062) - główny projektant
mgr inż. Piotr Maksym Kalbarczyk
Agnieszka Nizielska
mgr inż. Magdalena Ziółkowska
inż. Paweł Pleń
mgr inż. Monika Szparadowska

Wykonawca - II:
mgr inż. arch. Agnieszka Niezabitowska - główny projektant
mgr inż. Małgorzata Frączkowska - projektant

SKALA:
1:10 000

DATA:
czerwiec 2017 r.