


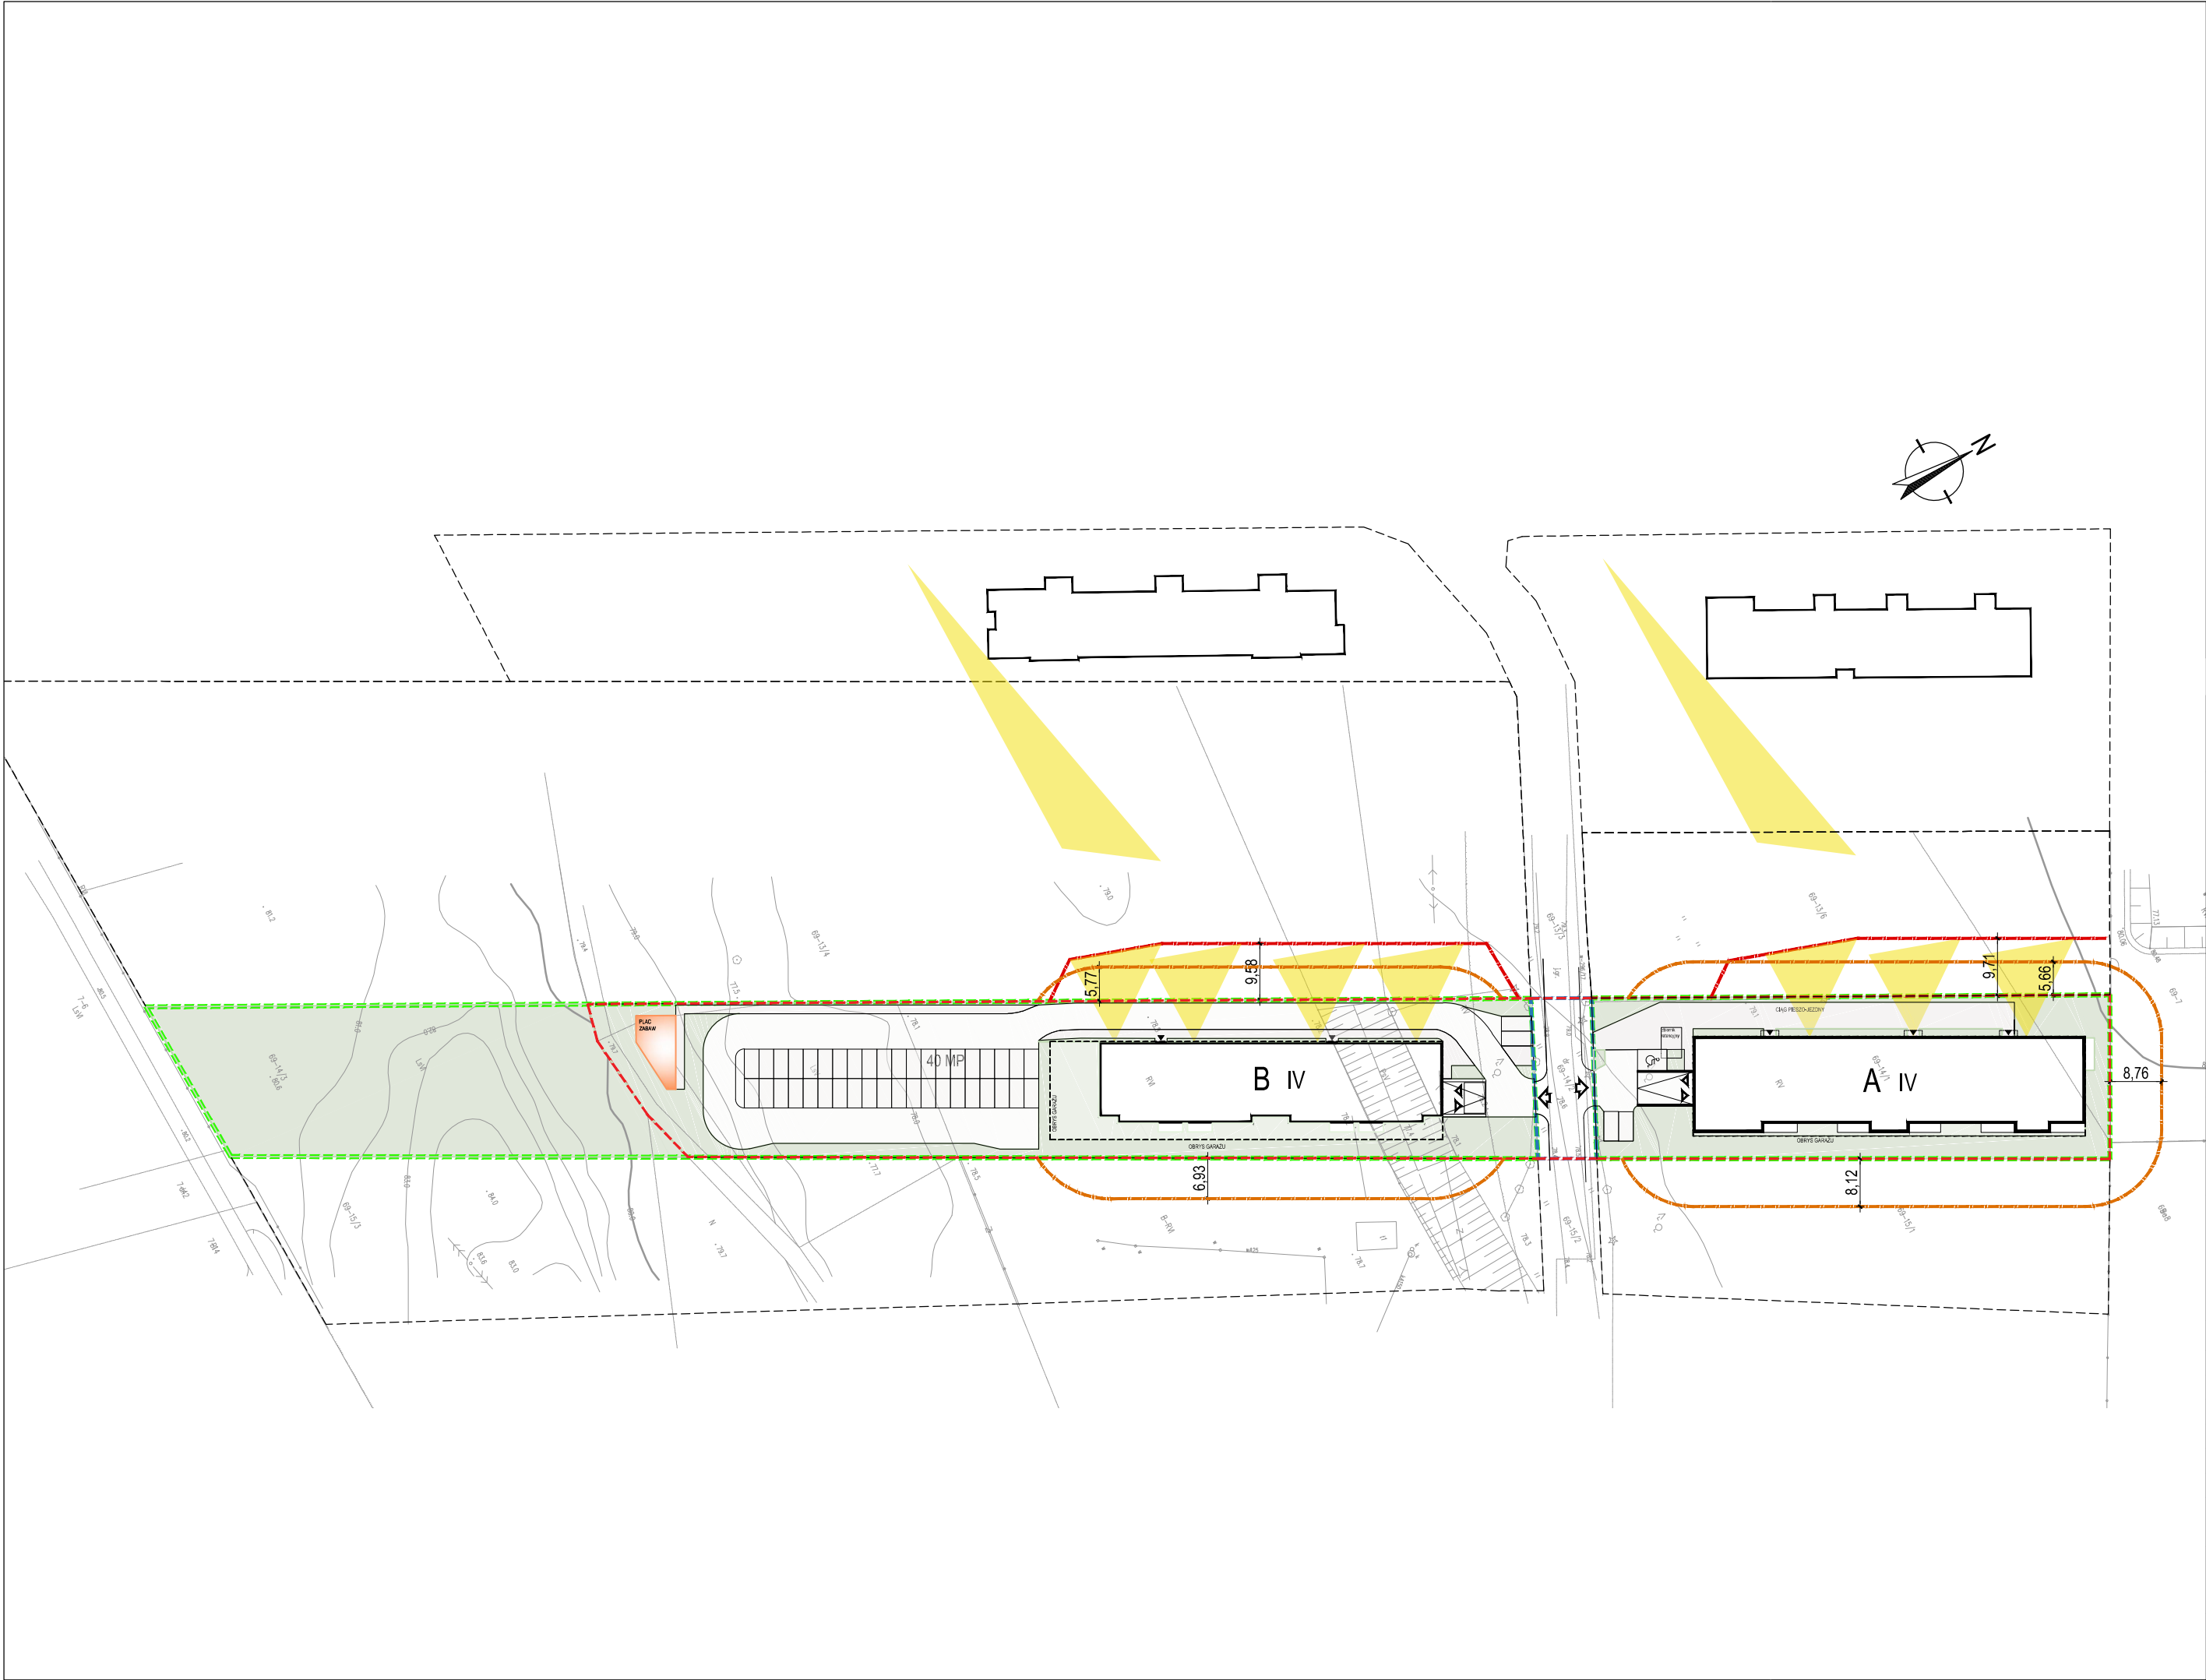

OZNACZENIA		LEGENDA	
	GRANICA DZIAŁEK INWESTORA		ZAKRES ODDZIAŁYWANIA BUDYNKU ZE WZGLĘDU NA NASŁONECZNIE
	GRANICA OBSZARU OPRACOWANIA		
	GRANICA OBSZARU DZIERŻAWY		ZAKRES ODDZIAŁYWANIA BUDYNKU ZE WZGLĘDU NA PRZESŁANIANIE
	WJAZD NA TEREN INWESTYCJI		TRÓJKĄT OKREŚLAJĄCY 3 GODZINY NASŁONECZNIE W GODZ. 7.00-17.00
	BUDYNKI PROJEKTOWANE		
	PROJEKTOWANY GARAŻ PODZIEMNY		
	TEREN UTWARDZONY - DROGI		
	TEREN UTWARDZONY - CIĄGI PIESZO-JEZDNE		
	TEREN UTWARDZONY - ŚCIEŻKI PIESZE		
	PLACE ZABAW		
	ZIELEŃ NA GRUNCIE RODZIMYM		
	ZIELEŃ NA PŁYTCIE GARAŻU		
	PAGÓRKI		
Wszelkie prawa autorskie dotyczące tego projektu i rysunku należą do pracowni architektonicznej Emkaa Architekt Mariusz Krupa. Rysunek oraz wszystkie jego elementy zarówno w wersji papierowej jak i elektronicznej takie jak warstwy, bloki, odnośniki, oznaczenia graficzne nie mogą być kopiowane oraz udostępniane bez zgody i uzyskania praw autorskich od pracowni Emkaa Architekt Mariusz Krupa / All copyrights on this project and drawings belong to Emkaa Architekt Mariusz Krupa. Drawing and all its elements in both paper and electronic, such as layers, blocks, references, graphic signs may not be copied and shared without permission and obtaining copyrights from Emkaa Architekt Mariusz Krupa.			
NAZWA I ADRES PROJEKTU:			
ZESPÓŁ BUDYNKÓW MIESZKALNYCH WIELORODZINNYCH Z GARAŻAMI PODZIEMNYMI I NIEZBĘDNĄ INFRASTRUKTURĄ PRZY UL. Z. HERBERTA W LEGIONOWIE na dz. ew. nr 14/1, 14/3 obr. 69			
INWESTOR:			
Leg-Bud Chodzyński, Bonczyk Spółka Jawna ul. ks. płk. Jana Mrugacza 1/A1 05-120 Legionowo			
FAZA:			
PROJEKT KONCEPCYJNY			
BRANŻA:			
ARCHITEKTURA			
mgr inż. arch. Mariusz Krupa Małkinia ul. Brokowska 126			
nr upr bud: MA/KK/053/02 nr ewid.MOIA MA-1441 spec.: architektoniczna		ul. Kobieńska 23, lok. 217 04-359 Warszawa tel.: +48 22 412 63 00 fax: +48 22 412 64 00 e-mail: biuro@emkaa.pl	
	IMIĘ I NAZWISKO	UPRAWNIENIA:	PODPIS:
PROJEKTANT:	mgr inż. arch. Mariusz Krupa	MA/KK/053/02	
OPRACOWAŁ:	mgr inż. arch. Monika Kalinowska		
SPRAWDZIŁ:			
DATA:	styczeń 2019 r.	NR.PROJEKTU:	SKALA:
			1:1000
			FORMAT:
			297x500
TREŚĆ RYSUNKU:			
OBSZAR ODDZIAŁYWANIA OBIEKTU			
Projekt	Faza	Branża	Typ
LEH	PK	A	OB
			Poziom/Sekcja
			1