
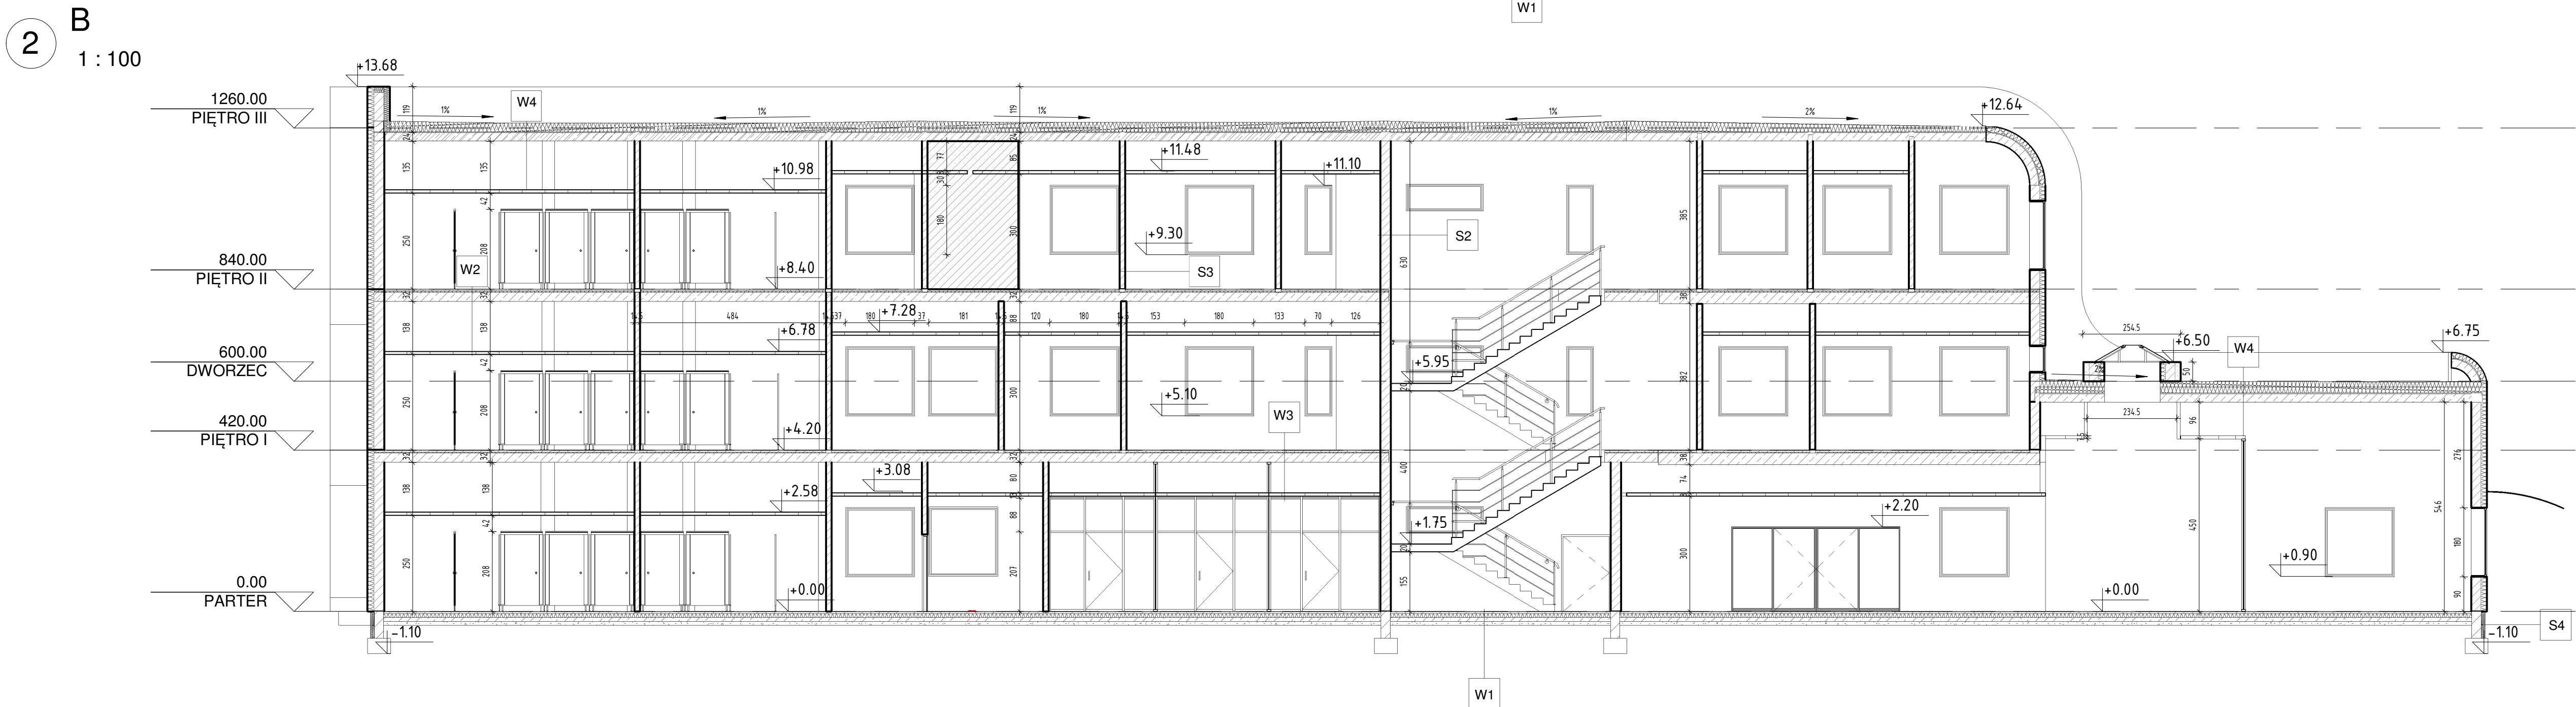
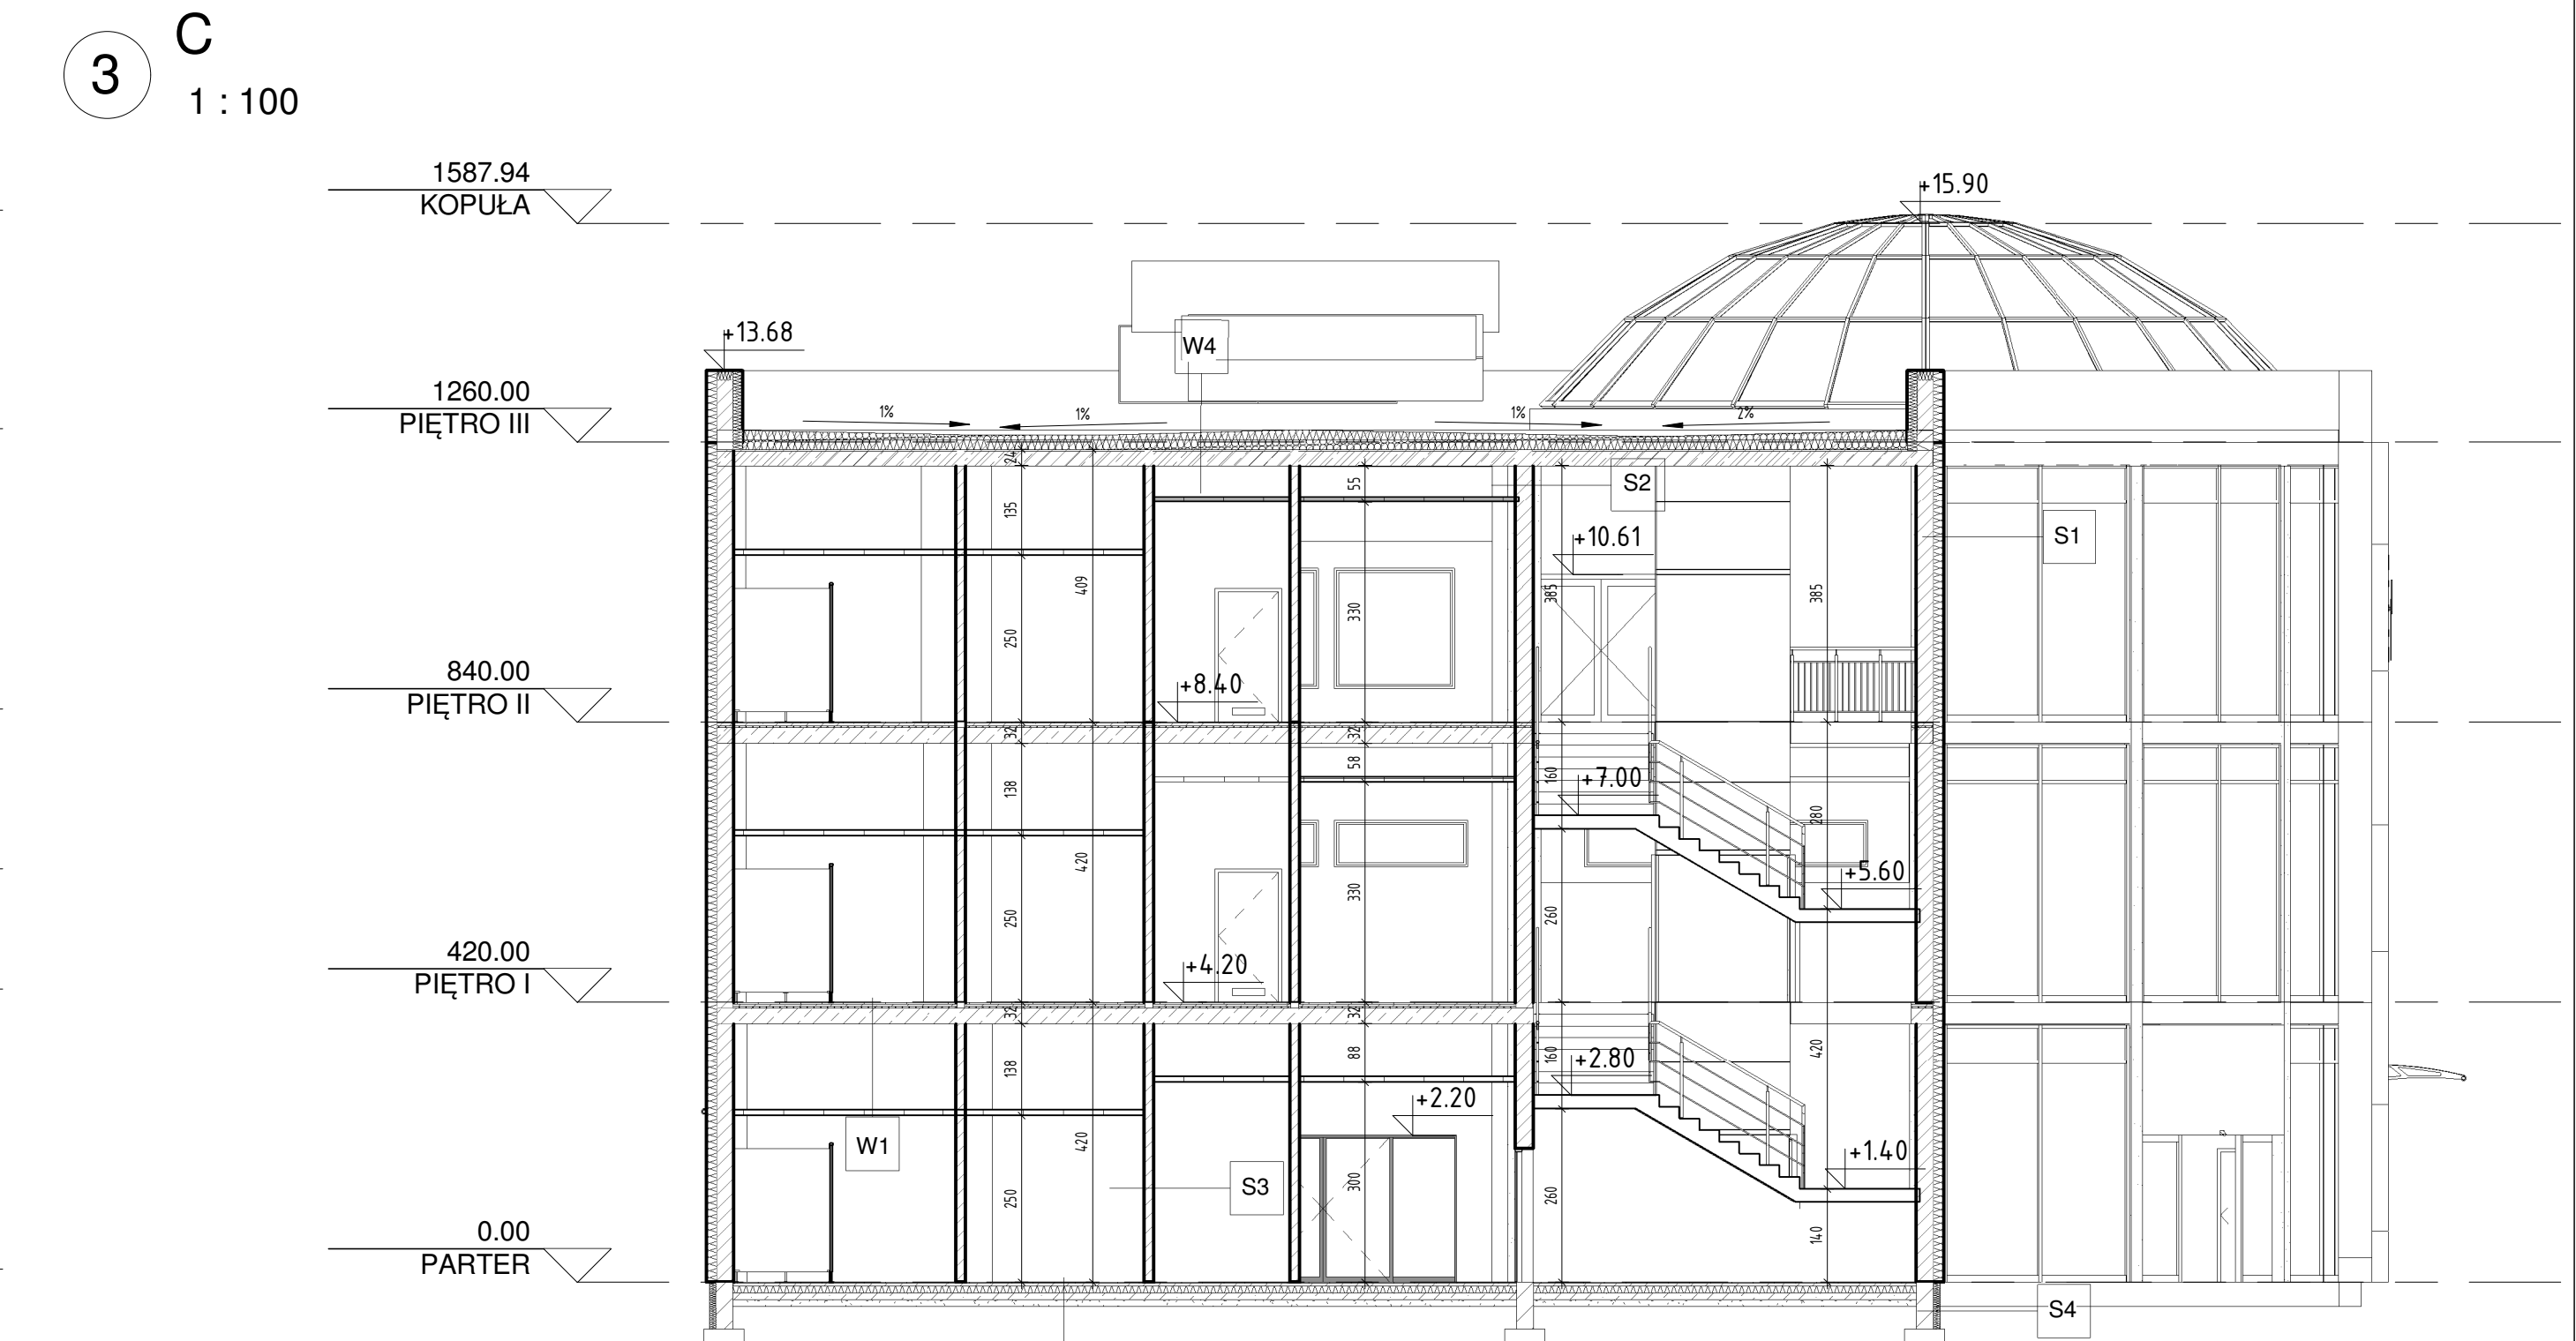


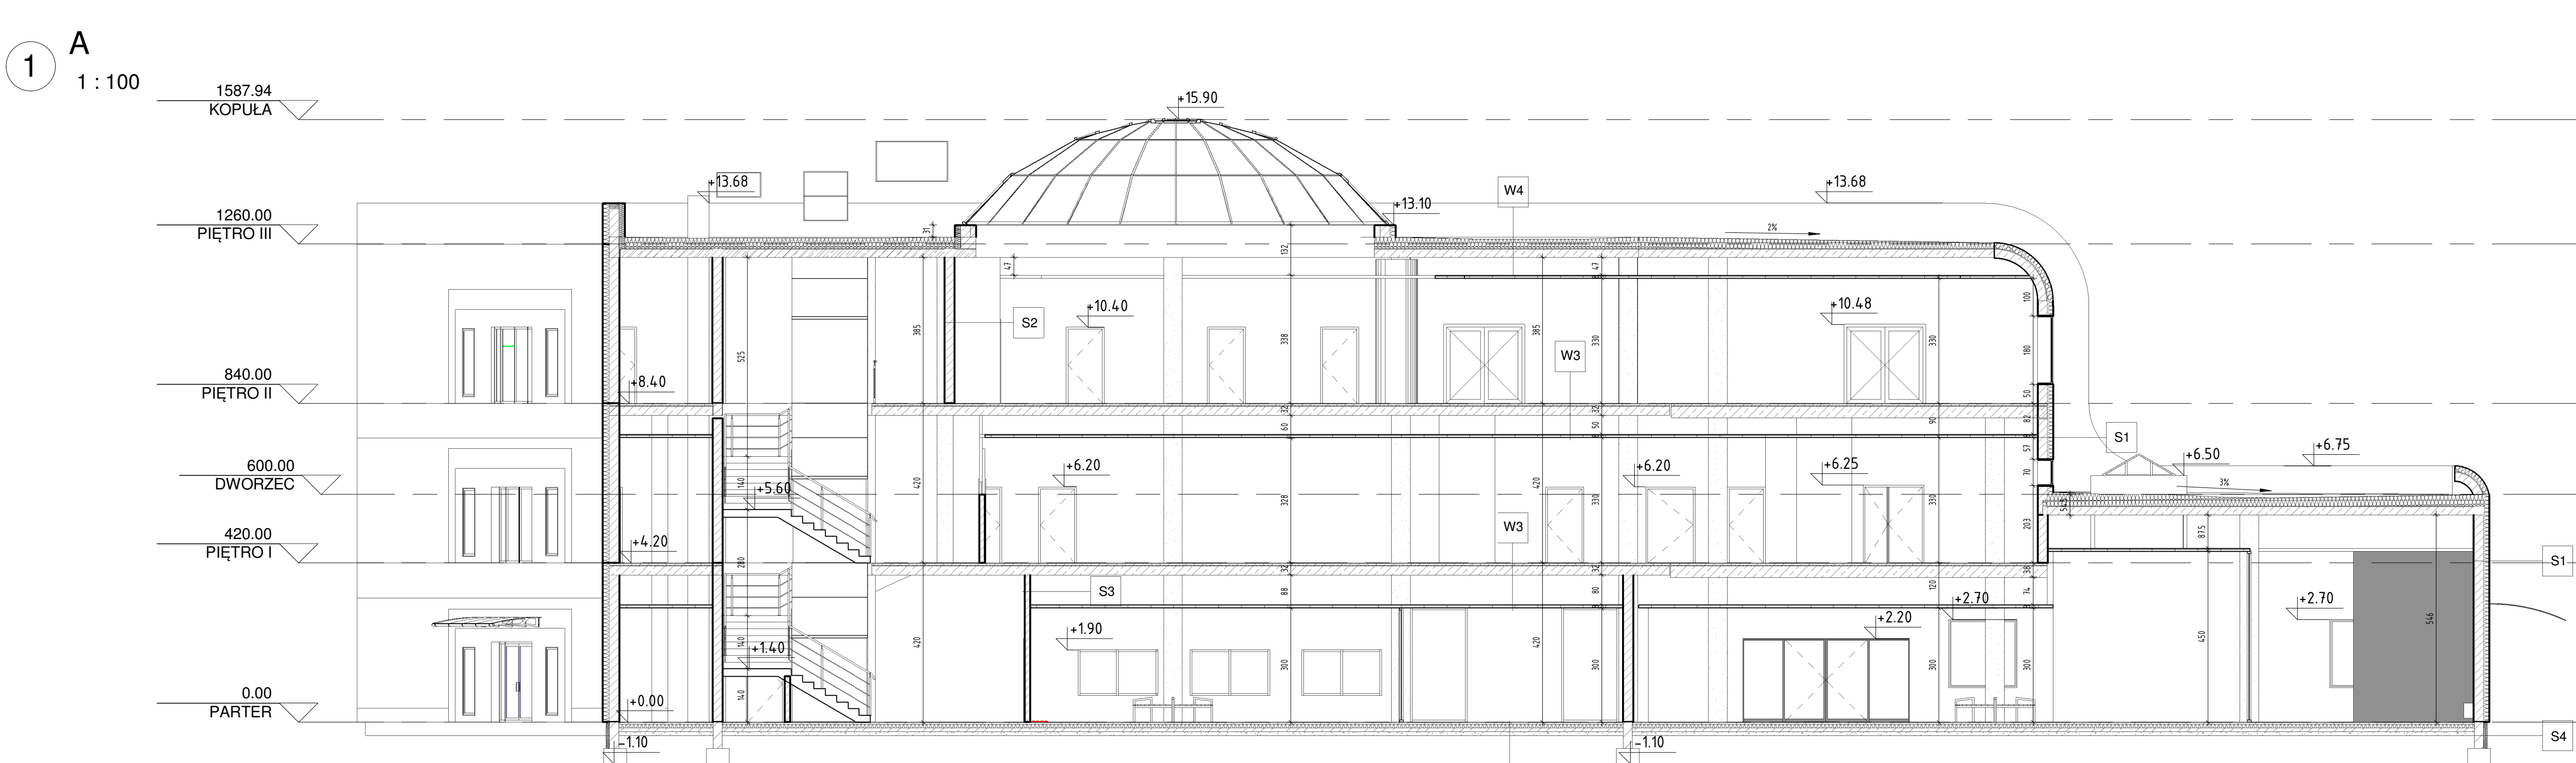

Strop (pom mokre):

W3	2cm	gres/wykładzina dywanowa
		izolacja z masy szpachlowej hydroizolacyjnej
		grunt pod powłoki hydroizolacyjne
	4cm	szlichta cementowa zbrojona siatką
	2cm	styropian
		folia
	24cm	strop typu filigran
		przestrzeń instalacyjna
		sufit podwieszany

Stropodach

W4		2x papa
	2-30cm	Płyta spadkowa
	20cm	Wełna mineralna
		Folia
	24cm	Płyta stropowa
		przestrzeń instalacyjna
		sufit podwieszany

Podłoga na gruncie(pom. mokre):

W1	2cm	gres
		izolacja z masy szpachlowej hydroizolacyjnej
		grunt pod powłoki hydroizolacyjne
	4cm	szlichta cementowa zbrojona siatką
	10cm	styropian
		papa
	10cm	chudy beton
	10cm	podsyпка piaskowa

Strop (pom suche):

W2	2cm	gres/wykładzina dywanowa
	4cm	szlichta cementowa zbrojona siatką
	2cm	styropian
	24cm	strop typu filigran
		przestrzeń instalacyjna
		sufit podwieszany

Ściana zewnętrzna nośna:

S1	1.5cm	tylnk mineralny
	15cm	styropian EPS 70
	24cm	błoczeki silikatowe
	1.5cm	tylnk cementowo-wapienny

Ściana wewnętrzna nośna:

S2	1.5cm	tylnk cementowo-wapienny
	24cm	błoczeki silikatowe
	1.5cm	tylnk cementowo-wapienny

Ściana wewnętrzna działowa:

S3	1.5cm	tylnk cementowo-wapienny
	12cm	beton komórkowy
	1.5cm	tylnk cementowo-wapienny

Ściana fundamentowa:

S4	10cm	Styrodur
	24cm	żelbet



10-686 OLSZTYN
UL. WILCZYŃSKIEGO 1A
☎ : +48 89 523 5113
✉ : BIURO@IKPROJEKT.PL

TEMAT:	BUDOWA CENTRUM KOMUNIKACYJNEGO W LEGIONOWIE - BUDOWA BUDYNKU DWORCA NA ODCIEGIE NR 3/19	
INWESTOR:	Gmina Miejska - Urząd Miasta Legionowo - ul. J. Piłsudskiego 41, 05-100 Legionowo	BRANŻA:
ADRES:	Dot. nr ewid. 3/19 obręb 63 ul. Tadeusza Kościuszki w Legionowie	ARCHITEKTURA
NAZWA RYS:	Przekroje	SKALA:
STADIUM:	Projekt wykonawczy	DATA:
OPRACOWAŁ:	mgr inż. arch. Anna Urban, upr. bud. nr BA/20/PR/OŁ	W RYS:
SPRACOWAŁ:	mgr inż. arch. Grażyna Poręba, upr. bud. nr 115/02/OŁ	A-5