
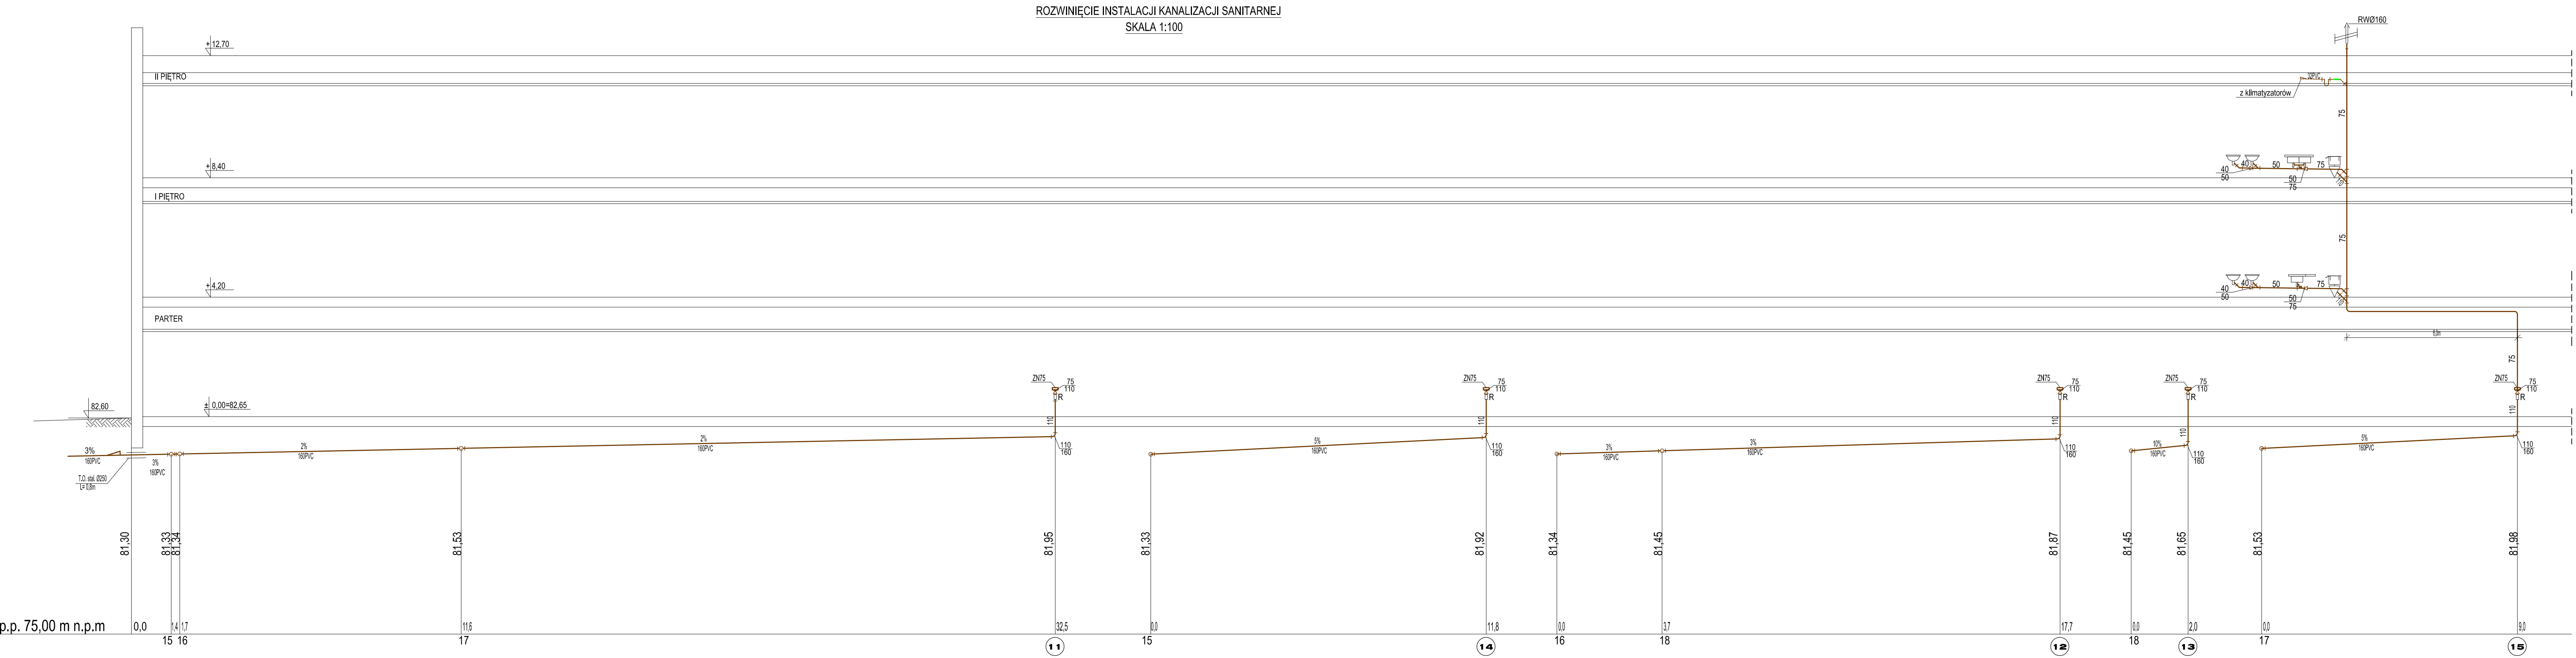


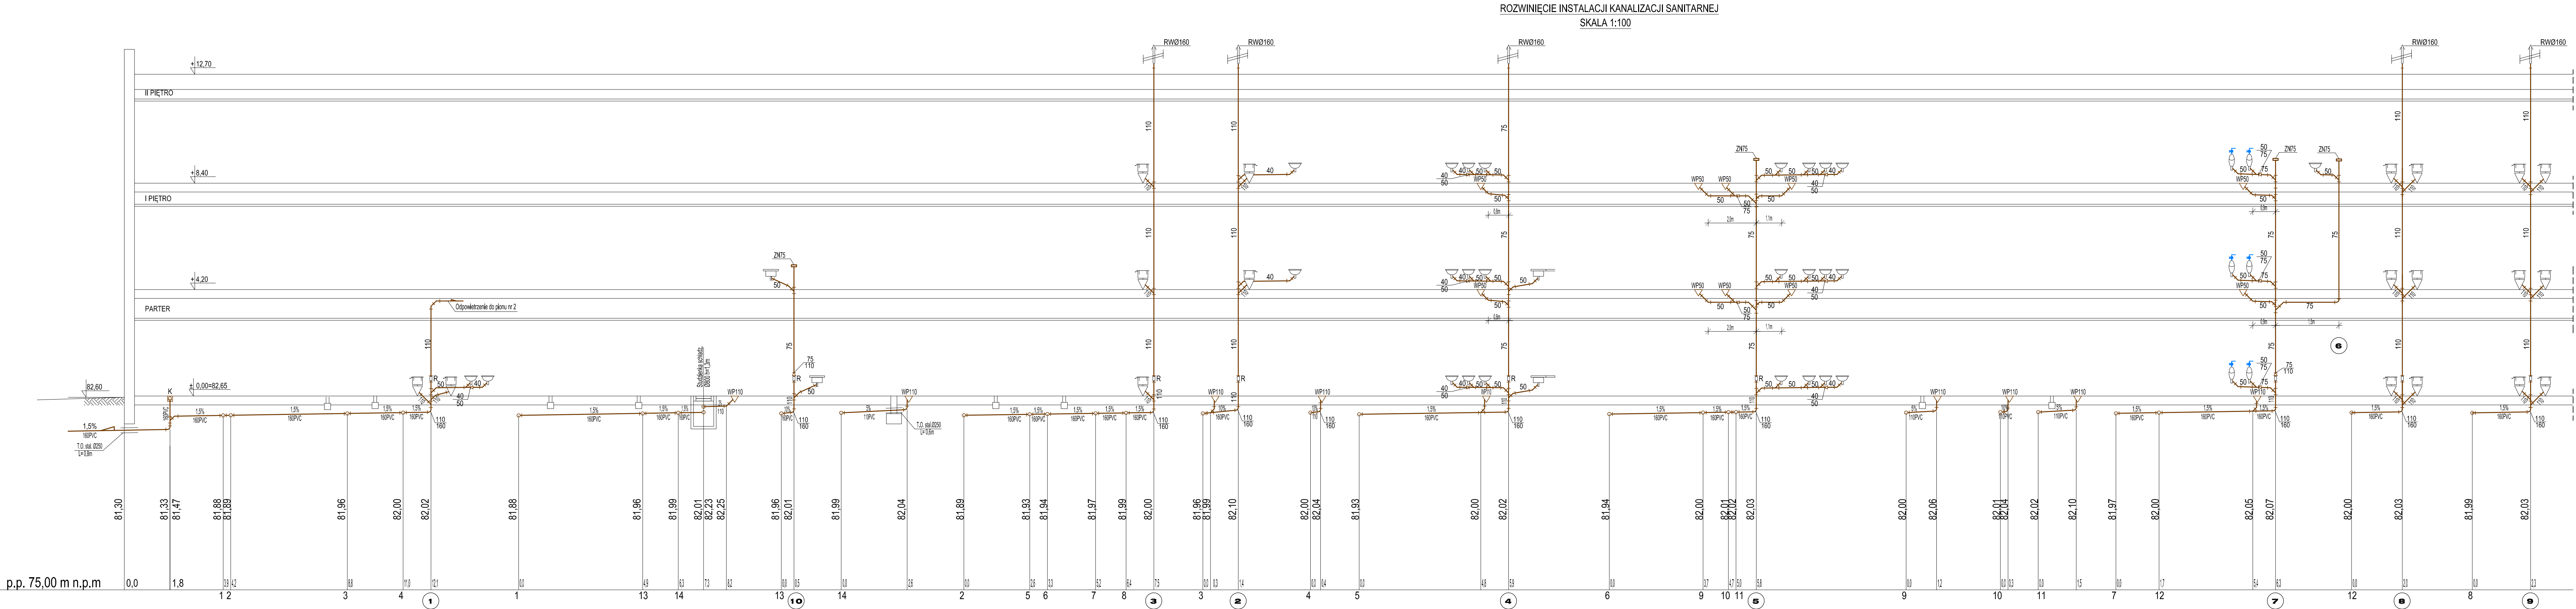

- OZNACZENIA
- - pion kanalizacji sanitarnej
 - - kanalizacja sanitarna - piony i prostopły
 - - - kanalizacja sanitarna pod stropem (przewody odpowietrzające i skropliny)
- Instalacje skroplin wykonać z PVC i prowadzić ze spadkiem 1%

10-686 OLSZTYN UL. WILCZYŃSKIEGO 1A ☎ : +48 89 523 51 13 ✉ : +48 502 300 524 BUREAU@KAPROJEKT.PL	
TEMAT:	BUDOWA CENTRUM KOMUNIKACYJNEGO W LEGIONOWIE - TOM I BUDOWA BUDYNKU DWORCA NA DZIAŁCE NR 3/19
INWESTOR:	GMINA MIEJSKA LEGIONOWO - URZĄD MIASTA LEGIONOWO UL. WARSZAWSKA JÓZEFA PRUSKIEGO 41, 05-120 LEGIONOWO
ADRES:	DZ. NR EMB. 3/19 OBRĘB 63 UL. WIEJSZA KOSZUŃSKI W LEGIONOWO
DATA:	09.2011-02.2012
NAZWA RYSU:	INSTALACJA KANALIZACJI SANITARNEJ - ROZWINIĘCIE
NR RYSU:	S.7
STADIUM:	PROJEKT WYKONAWCZY
PROJEKTANT:	inż. Krzysztof Maciejewski
SPRAWDZIEL:	mgr inż. Zdzisław Kowalski
BRANŻA:	SANITARNA
Upr. bud.	NIM/0112/PWOS/05
Upr. bud.	131/88 826 i 8 ud.1 p.12