



SKALA 1:20

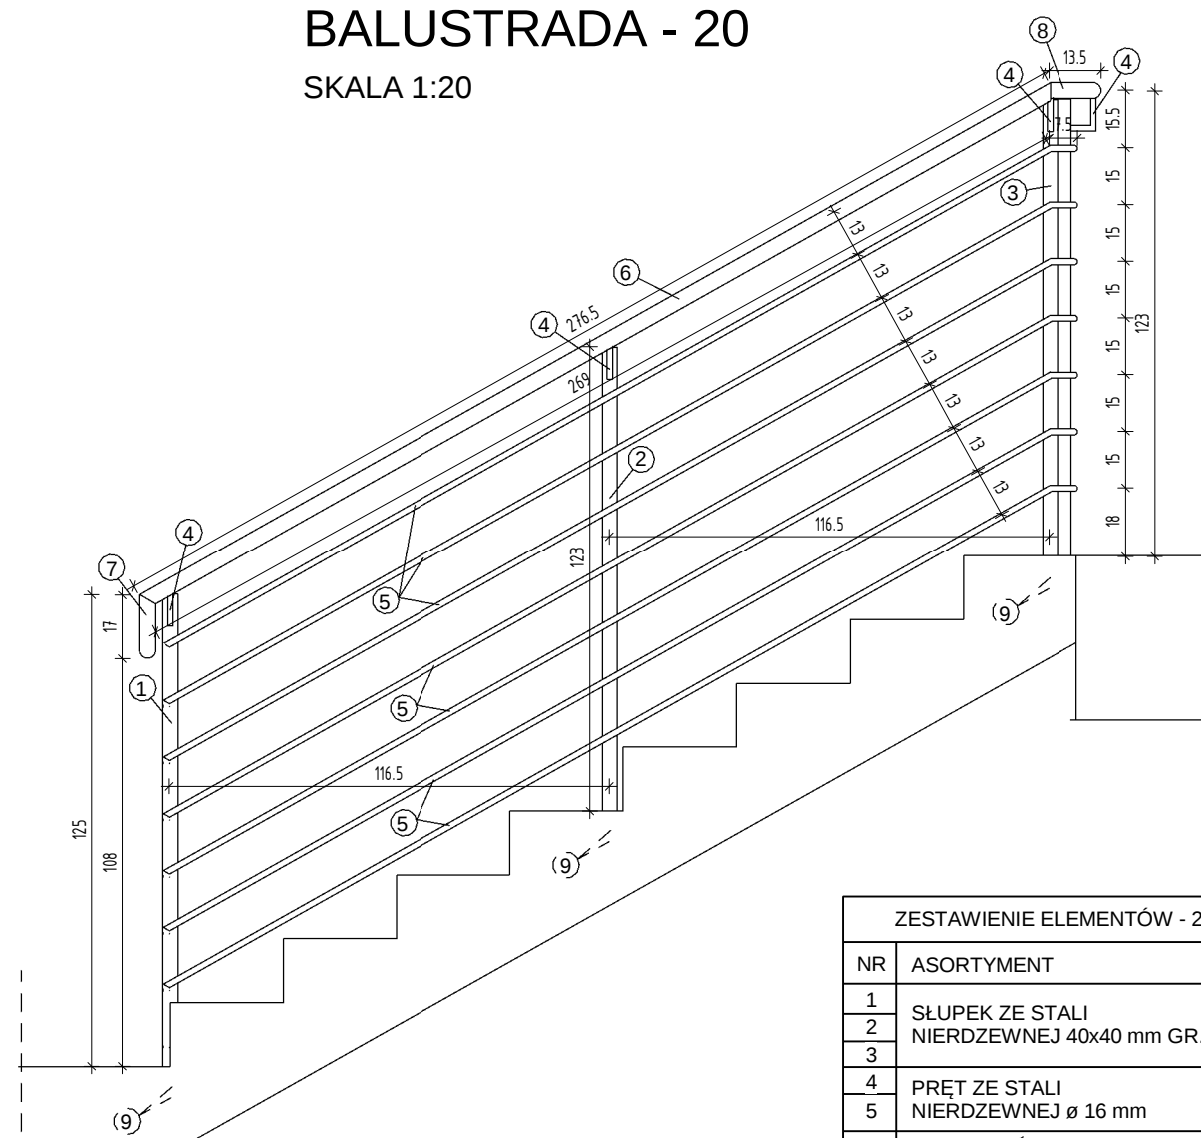


ZESTAWIENIE ELEMENTÓW - 20	
NR	ASORTYMENT
1	SŁUPEK ZE STALI NIERDZEWNEJ 40x40 mm GR. 2 mm
2	
3	
4	PRĘT ZE STALI NIERDZEWNEJ Ø 16 mm
5	
6	
7	POCHWYT ZE STALI NIERDZEWNEJ Ø 42MM GR. 2 mm
8	
9	
	DYSTANS CZOŁOWY Ø 30 mm: -GR. BLACHY 2 mm -STAL NIERDZEWNAJ AISI304

SKALA 1:20

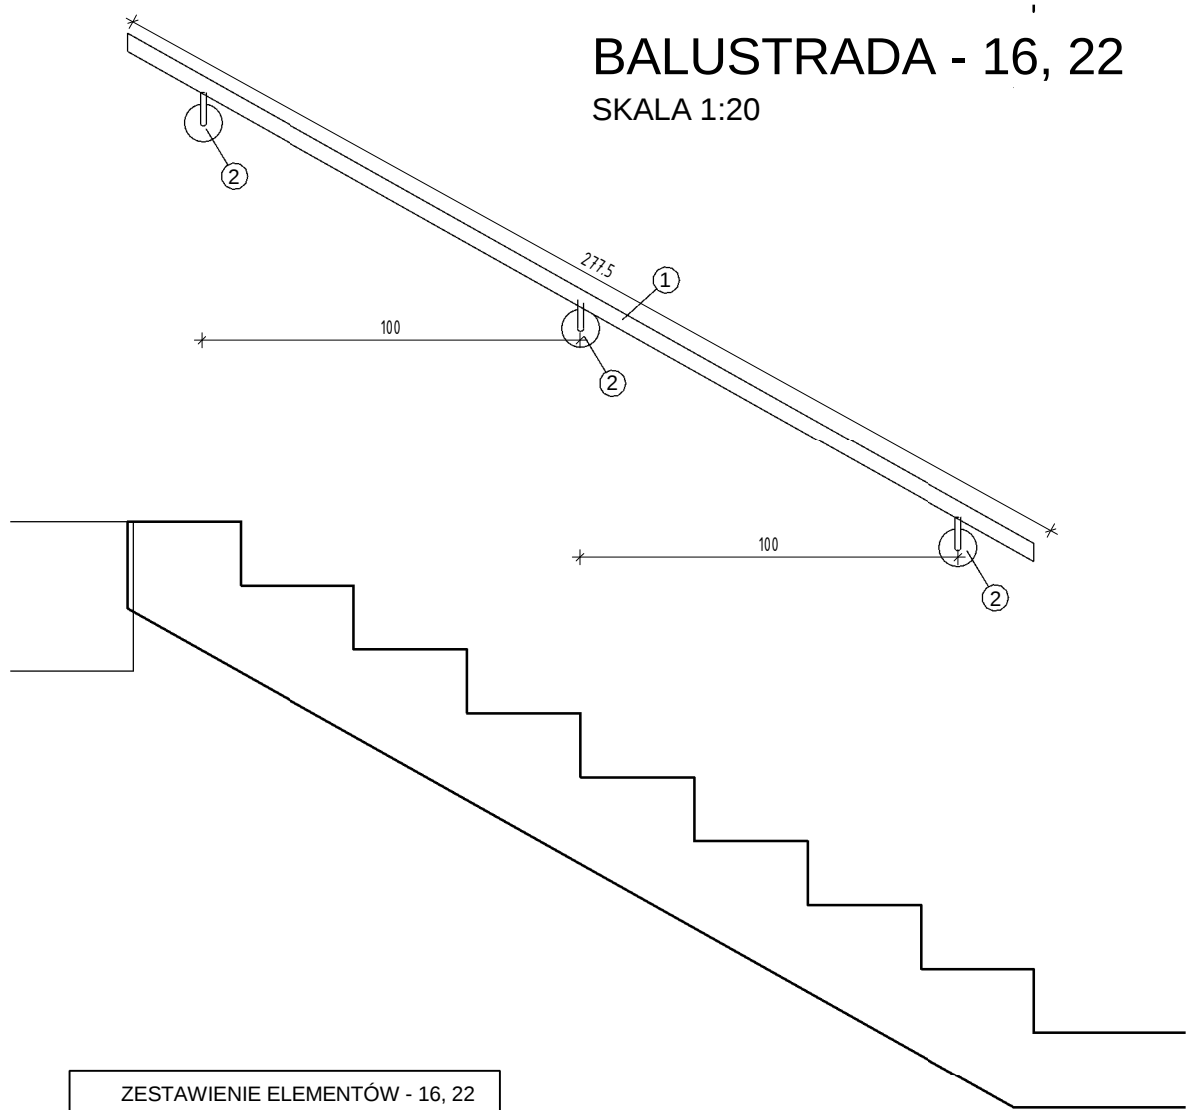


ZESTAWIENIE ELEMENTÓW - 16, 22	
NR	ASORTYMENT
1	POCHWYT ZE STALI NIERDZEWNEJ ø 42 mm GR. 2mm
2	MOCOWANIE POCHWYTU: FLANSZA MOCUJĄCA ø 60 mm -GR. BLACHY 5 mm -3 OTWORY MOCUJĄCE ø 10 mm -STAL NIERDZEWNA AISI304 PREŁ ø 12 mm -WYMIARY 75x75 mm -STAL NIERDZEWNA AISI304

SKALA 1:50

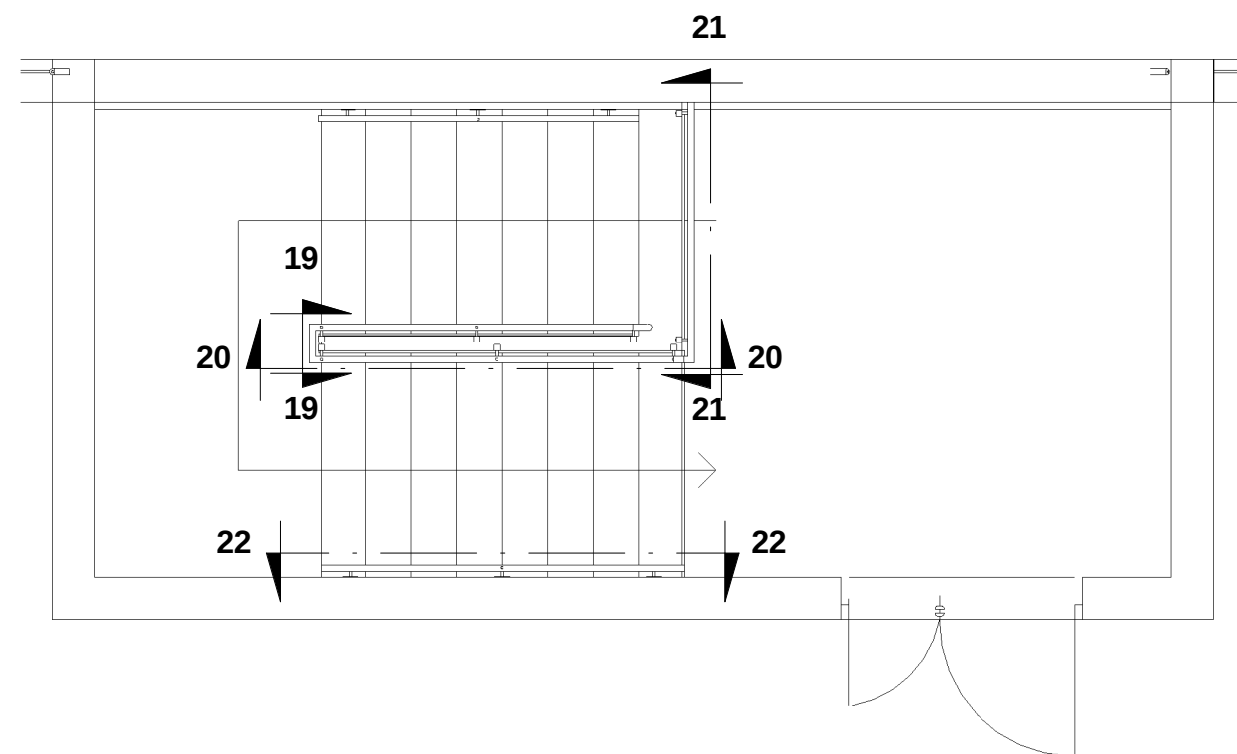


SKALA 1:20

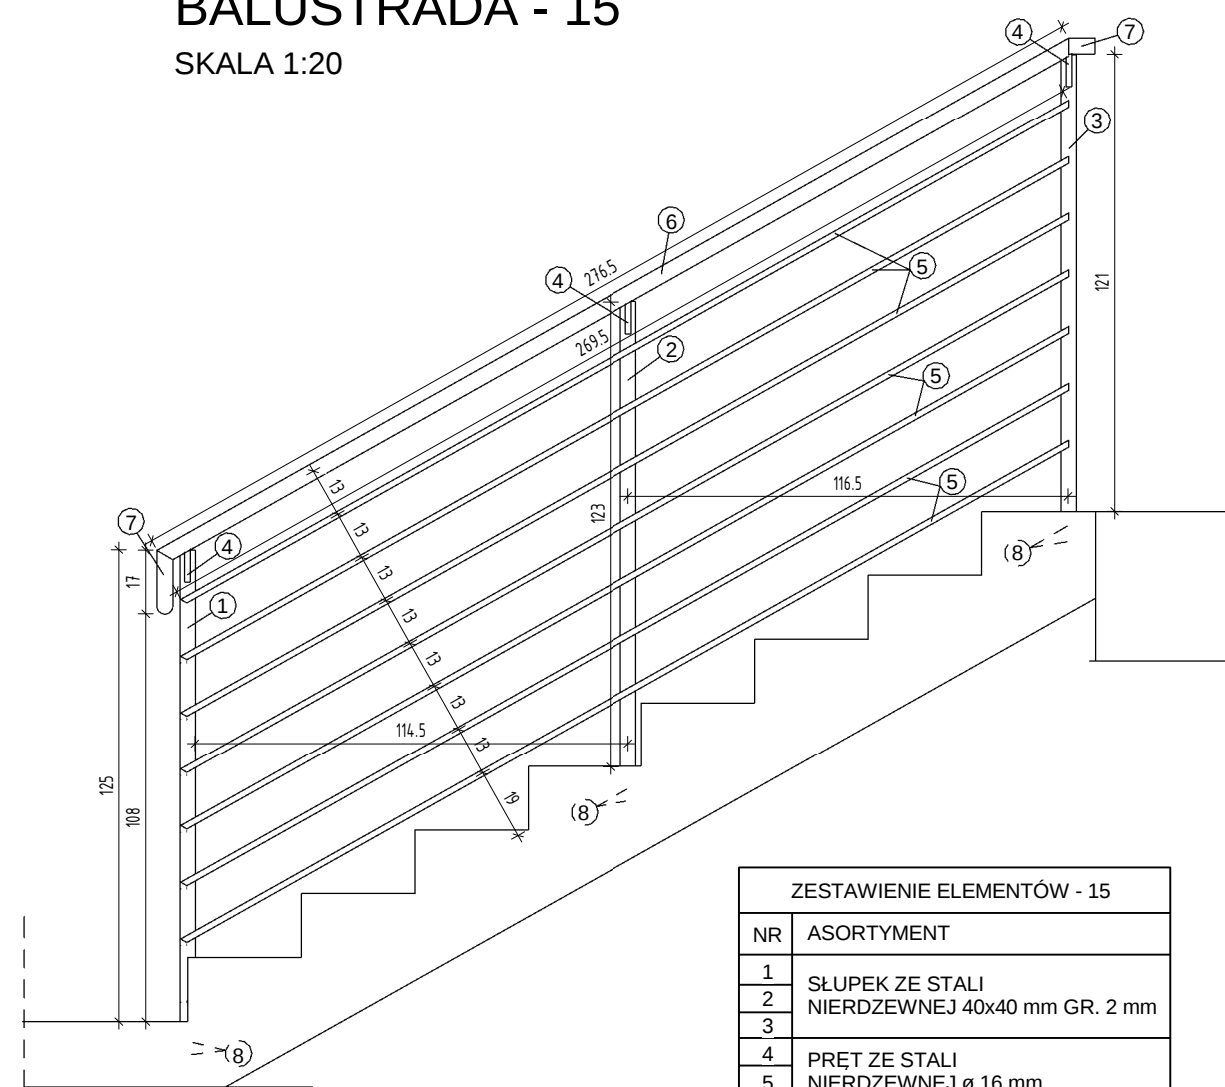


ZESTAWIENIE ELEMENTÓW - 15	
NR	ASORTYMENT
1	ŚLŹPEK ZE STALI
2	NIEROZEWNEJ 40x40 mm GR. 2 mm
3	
4	PRET ZE STALI
5	NIEROZEWNEJ ø 16 mm
6	POCHWYT ZE STALI
7	NIEROZEWNEJ ø 42MM GR. 2 mm
8	DYSTANS CZOŁOWY ø 30 mm: -GR. BLACHY 2 mm -STAL NIEROZEWNEJ AISI304

SKALA 1:20

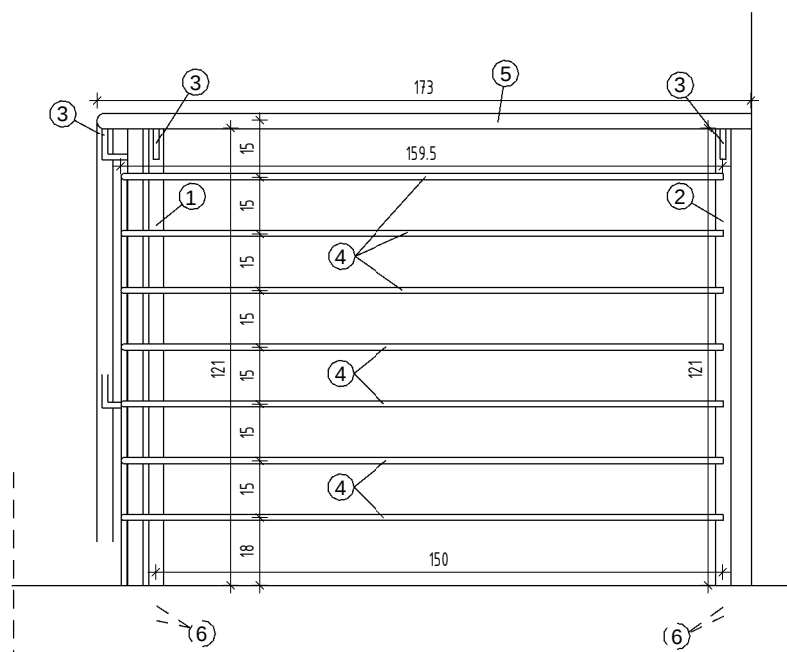


ZESTAWIENIE ELEMENTÓW - 21	
NR	ASORTYMENT
1	SŁUPEK ZE STALI
2	NIERDZEWNEJ 40x40 mm GR. 2 mm
3	PRĘT ZE STALI
4	NIERDZEWNEJ ø 16 mm
5	POCHWYT ZE STALI
	NIERDZEWNEJ ø 42MM GR. 2 mm
6	DYSTANS CZOŁOWY ø 30 mm:
	-GR. BLACHY 2 mm
	-STAL NIERDZEWNEJ AISI304

SKALA 1:50

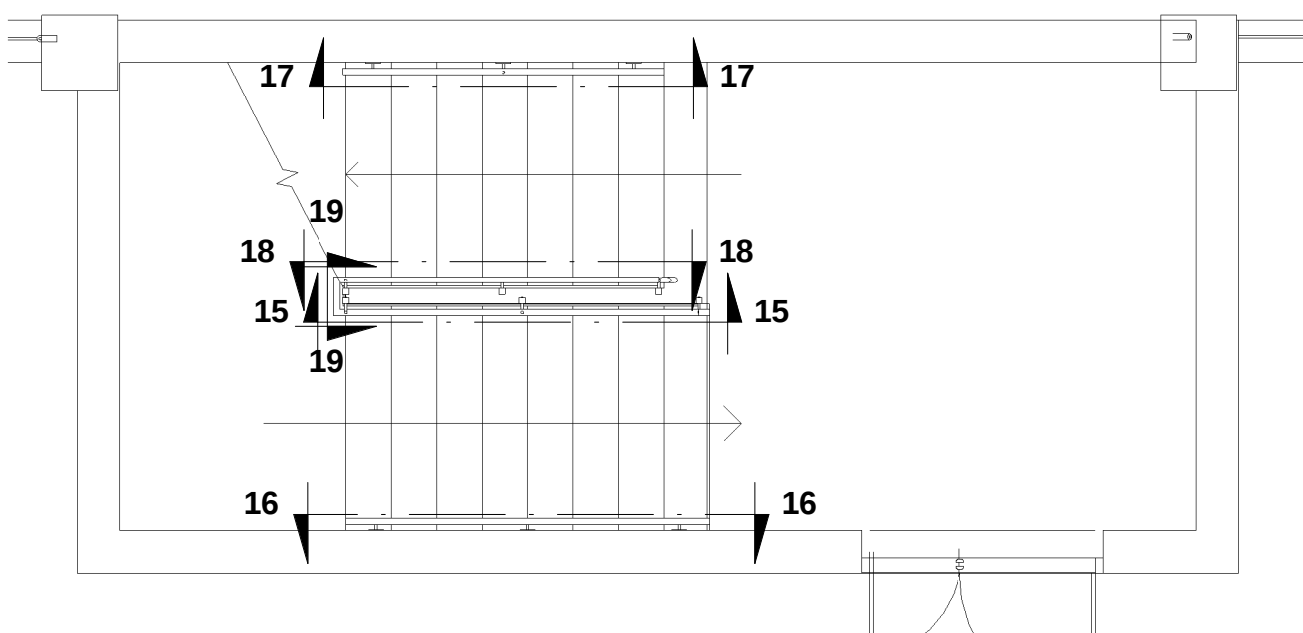


SKALA 1:20

ZESTAWIENIE ELEMENTÓW - 14, 19	
NR	ASORTYMENT
1	SŁUPEK ZE STALI
2	NIERDZEWNEJ 40x40 mm GR. 2 mm
3	PRĘT ZE STALI
4	NIERDZEWNEJ $\varnothing$ 16 mm
5	POCHWYT ZE STALI
6	NIERDZEWNEJ $\varnothing$ 42MM GR. 2 mm
7	DYSTANS CZOŁOWY $\varnothing$ 30 mm; -GR. BLACHY 2 mm -STAL NIERDZEWNEJ AISI304

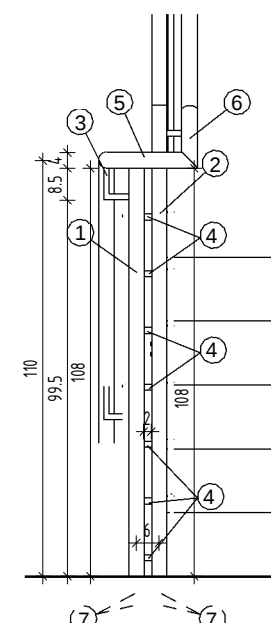


SKALA 1:20

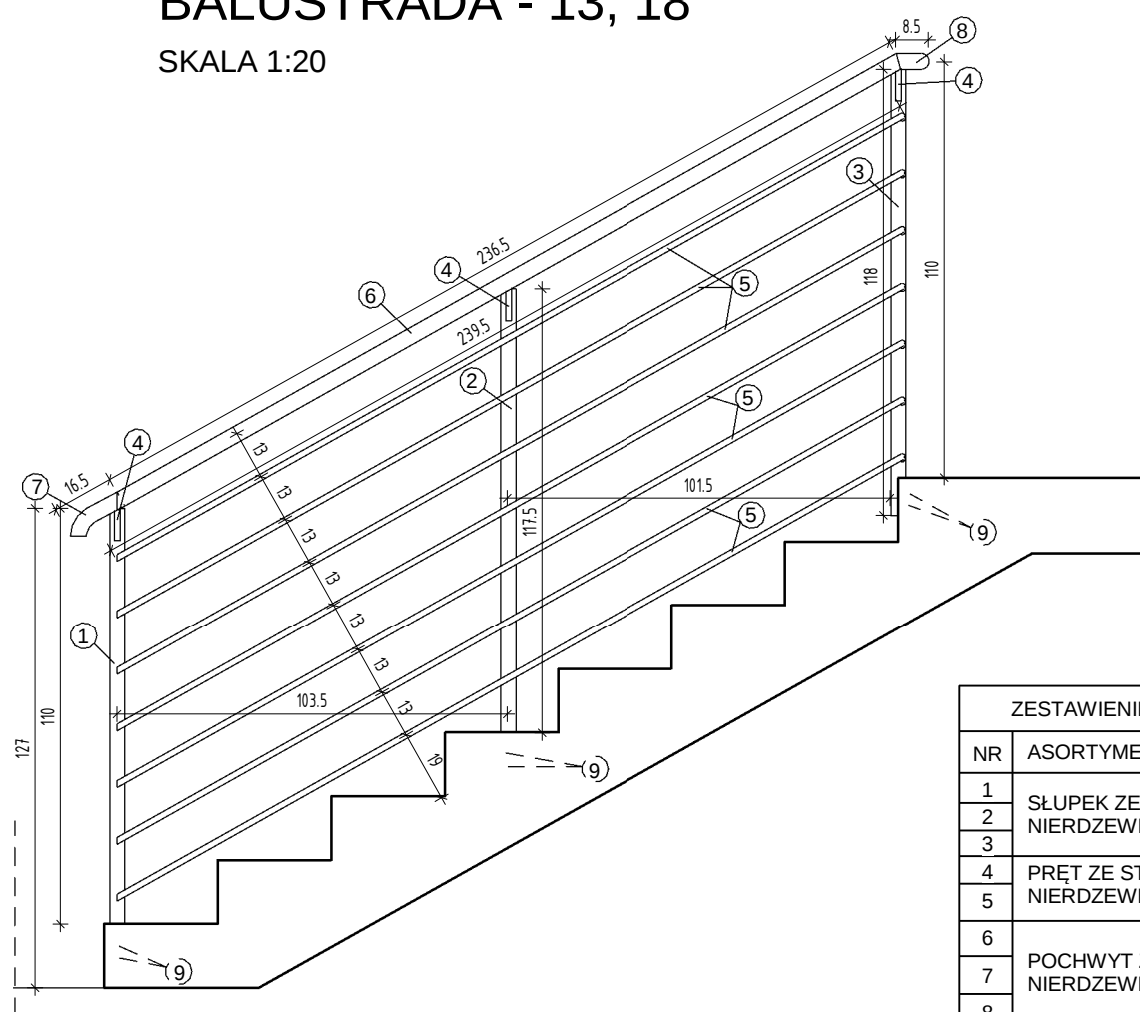


ZESTAWIENIE ELEMENTÓW - 13, 18	
NR	ASORTYMENT
1	SLUPEK ZE STALI
2	NIERDZEWNEJ 40x40 mm GR. 2 mm
3	
4	PRĘT ZE STALI
5	NIERDZEWNEJ Ø 16 mm
6	
7	POCHWYT ZE STALI
8	NIERDZEWNEJ Ø 42MM GR. 2 mm
9	
	DYSTANS CZOŁOWY Ø 30 mm:
	-GR. BLACHY 2 mm
	-STAL NIERDZEWNEJ AISI304

SKALA 1:50

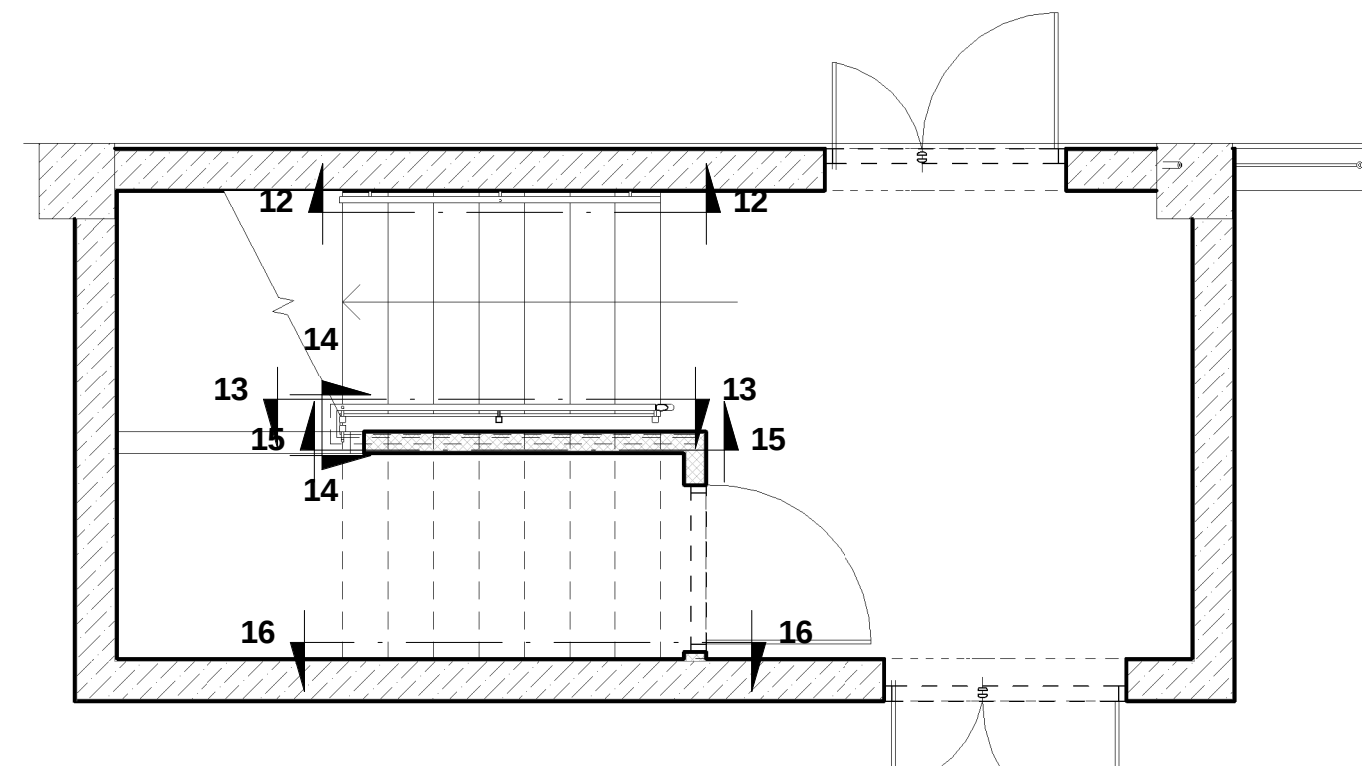

SKALA 1:20

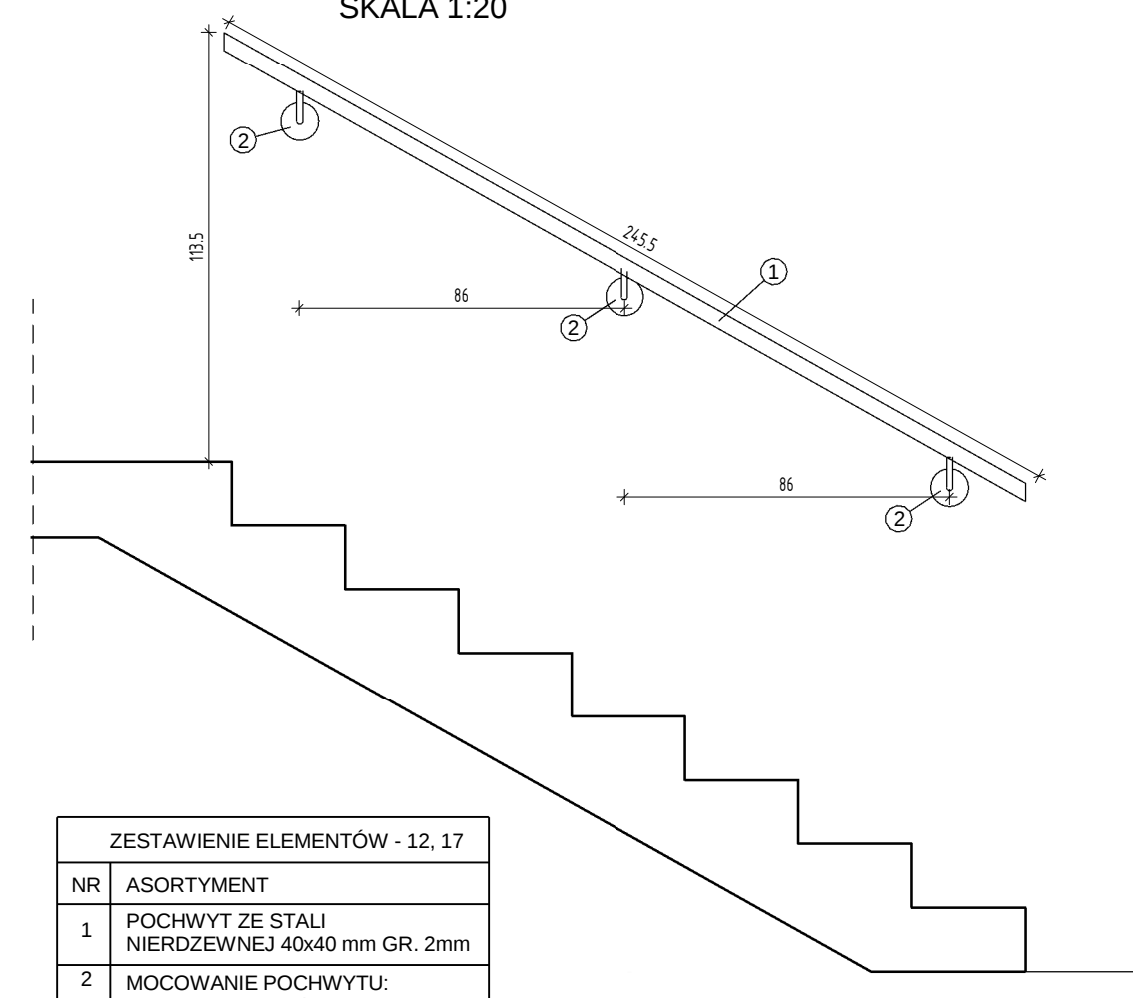

ZESTAWIENIE ELEMENTÓW - 12, 17	
NR	ASORTYMENT
1	POCHWYT ZE STALI NIERDZEWNEJ 40x40 mm GR. 2mm
2	MOCOWANIE POCHWYTU: FLANSZA MOCUJĄCA ø 60 mm -GR. BLACHY 5 mm -3 OTWORY MOCUJĄCE ø 10 mm -STAŁ NIERDZEWNA AISI304 PRET ø 12 mm -WYMIARY 75x75 mm -STAŁ NIERDZEWNA AISI304