


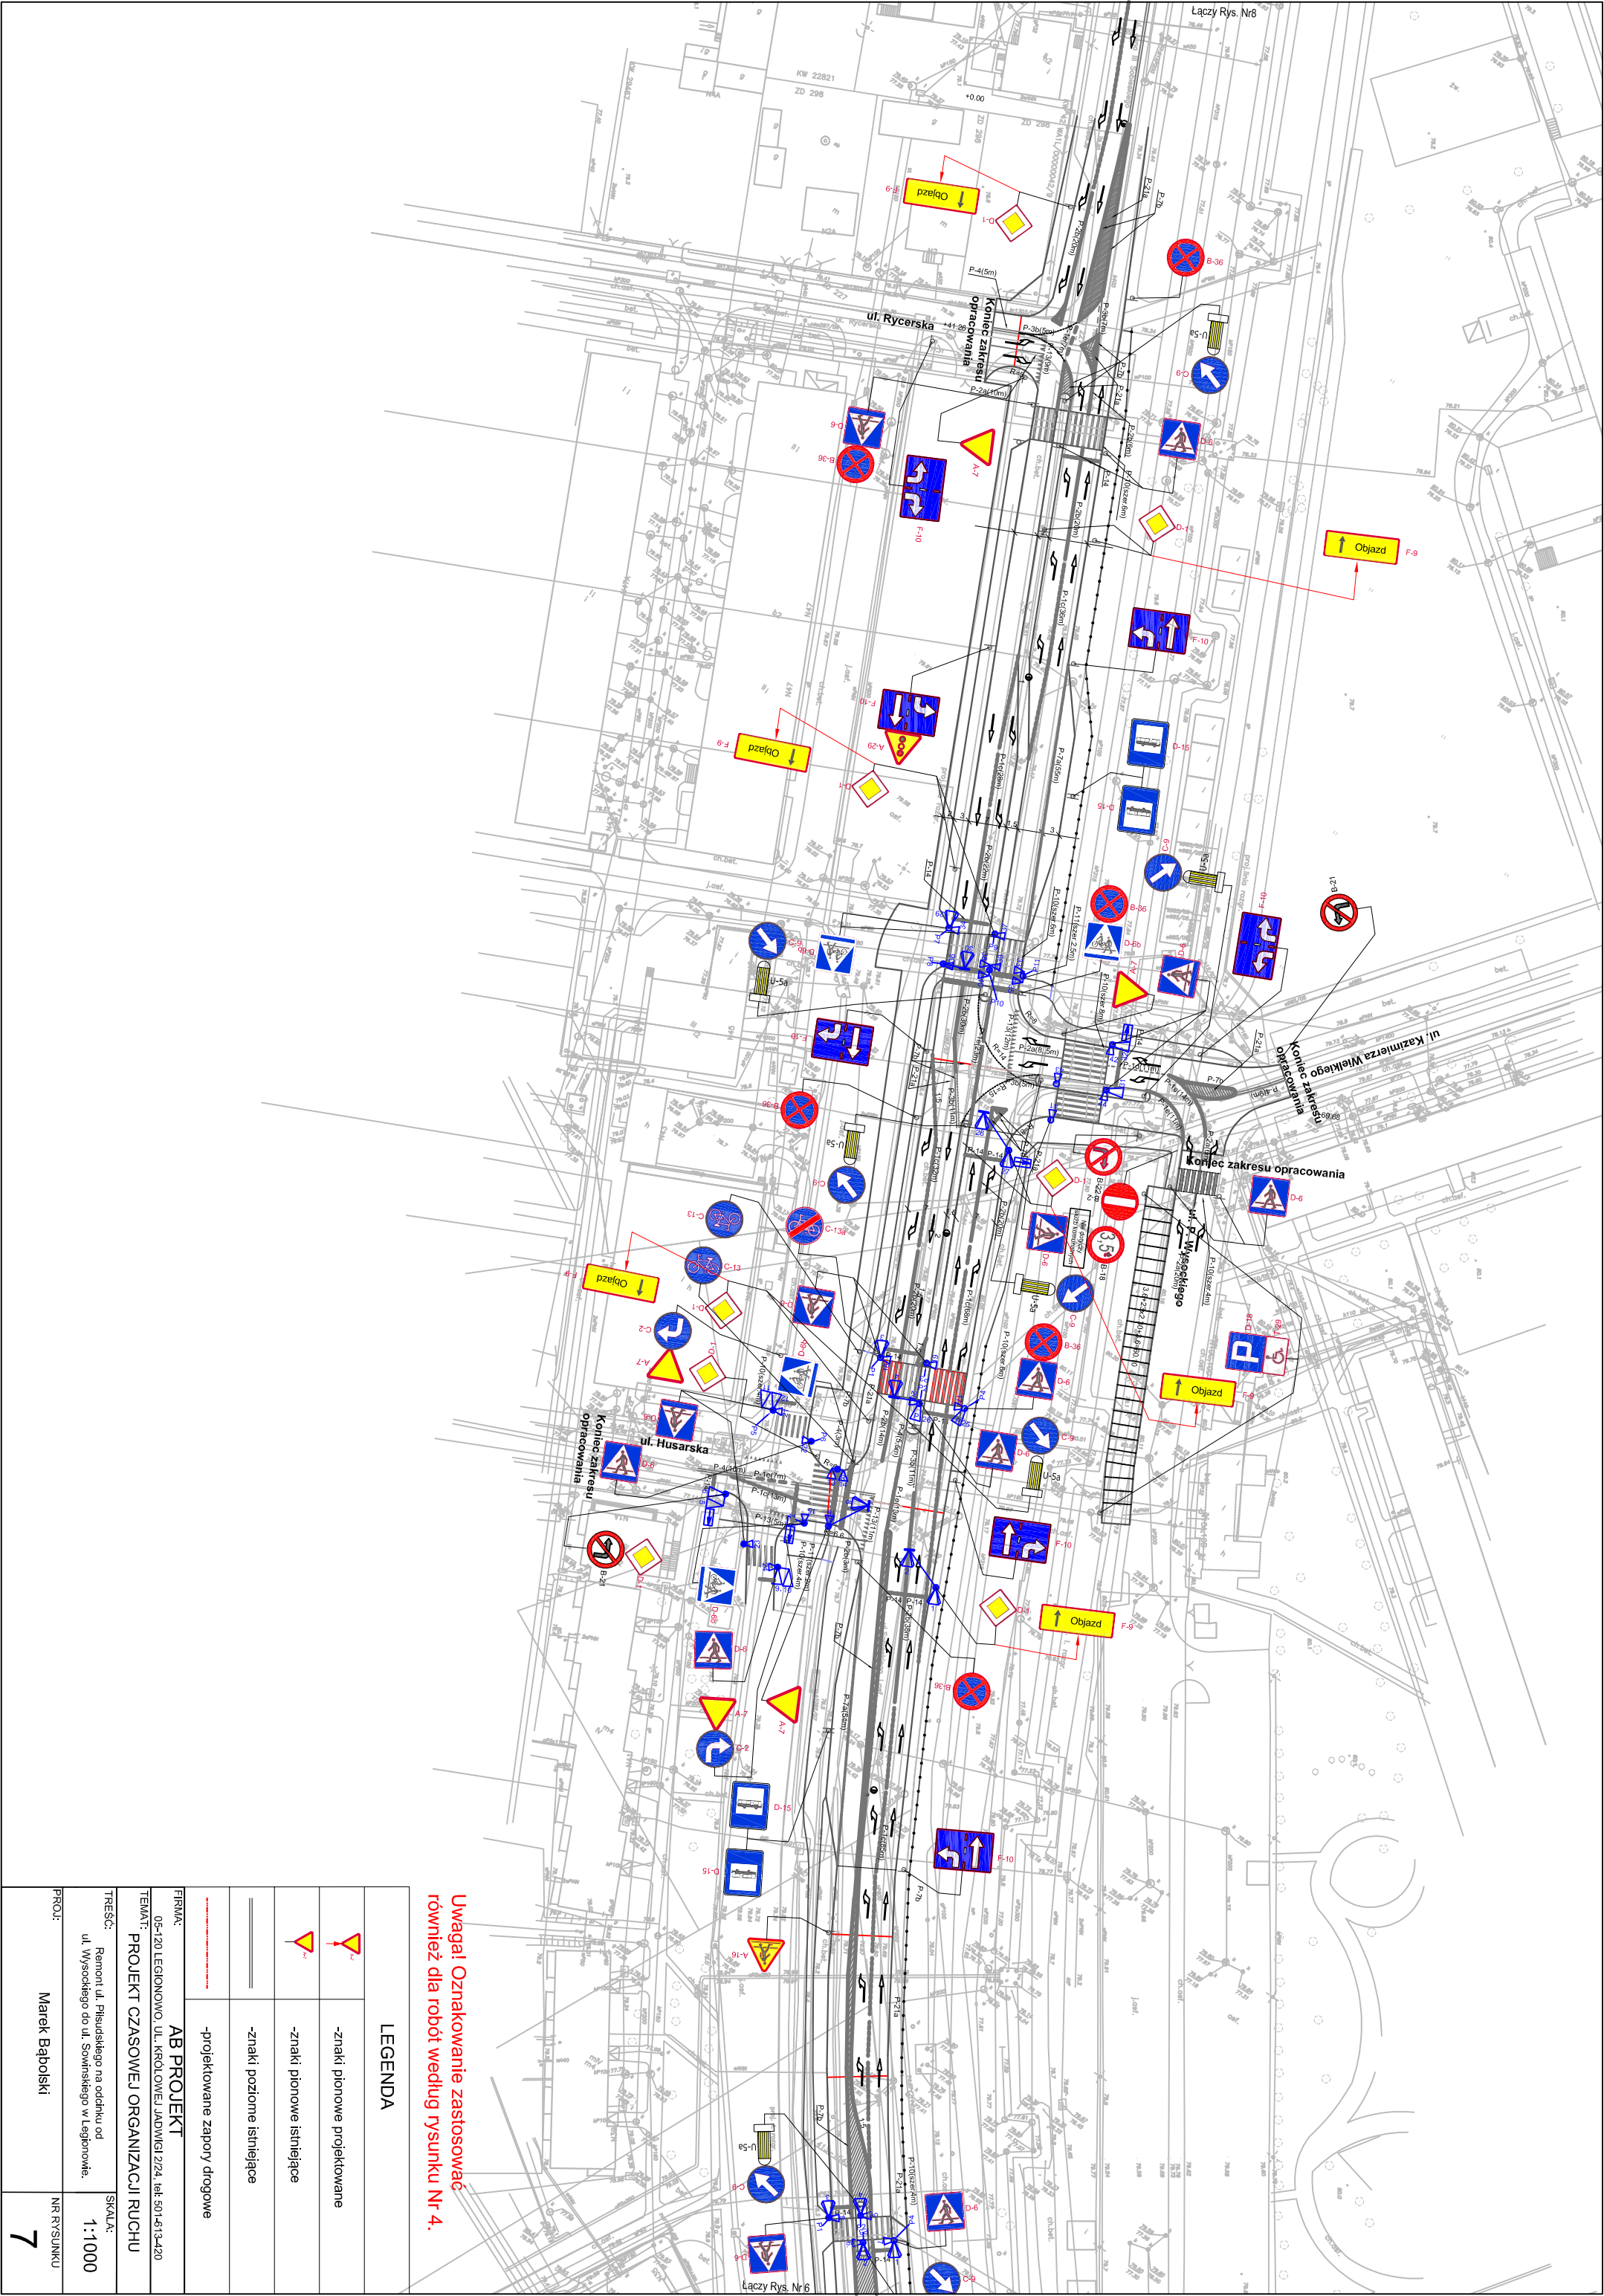

LEGENDA	
	-znaki pionowe projektowane
	-znaki pionowe istniejące
	-znaki poziome istniejące
	-projektowane zapory drogowe
FIRMA: AB PROJEKT 05-120 LEGIONOWO, UL. KRÓLOWIEJ JADWIGI 2/24, tel. 501-613-420	
TEMAT: PROJEKT CZASOWEJ ORGANIZACJI RUCHU	
TREŚĆ: Remont ul. Piłsudskiego na odcinku od ul. Wysokiego do ul. Sowńskiego w Legionowie.	
PROJ.:	SKALA: 1:1000
Marek Bąbolski	NR RYSUNKU 7