


MAPA SYTUACYJNO - WYSOKOŚCIOWA
DLA CELÓW PROJEKTOWYCH



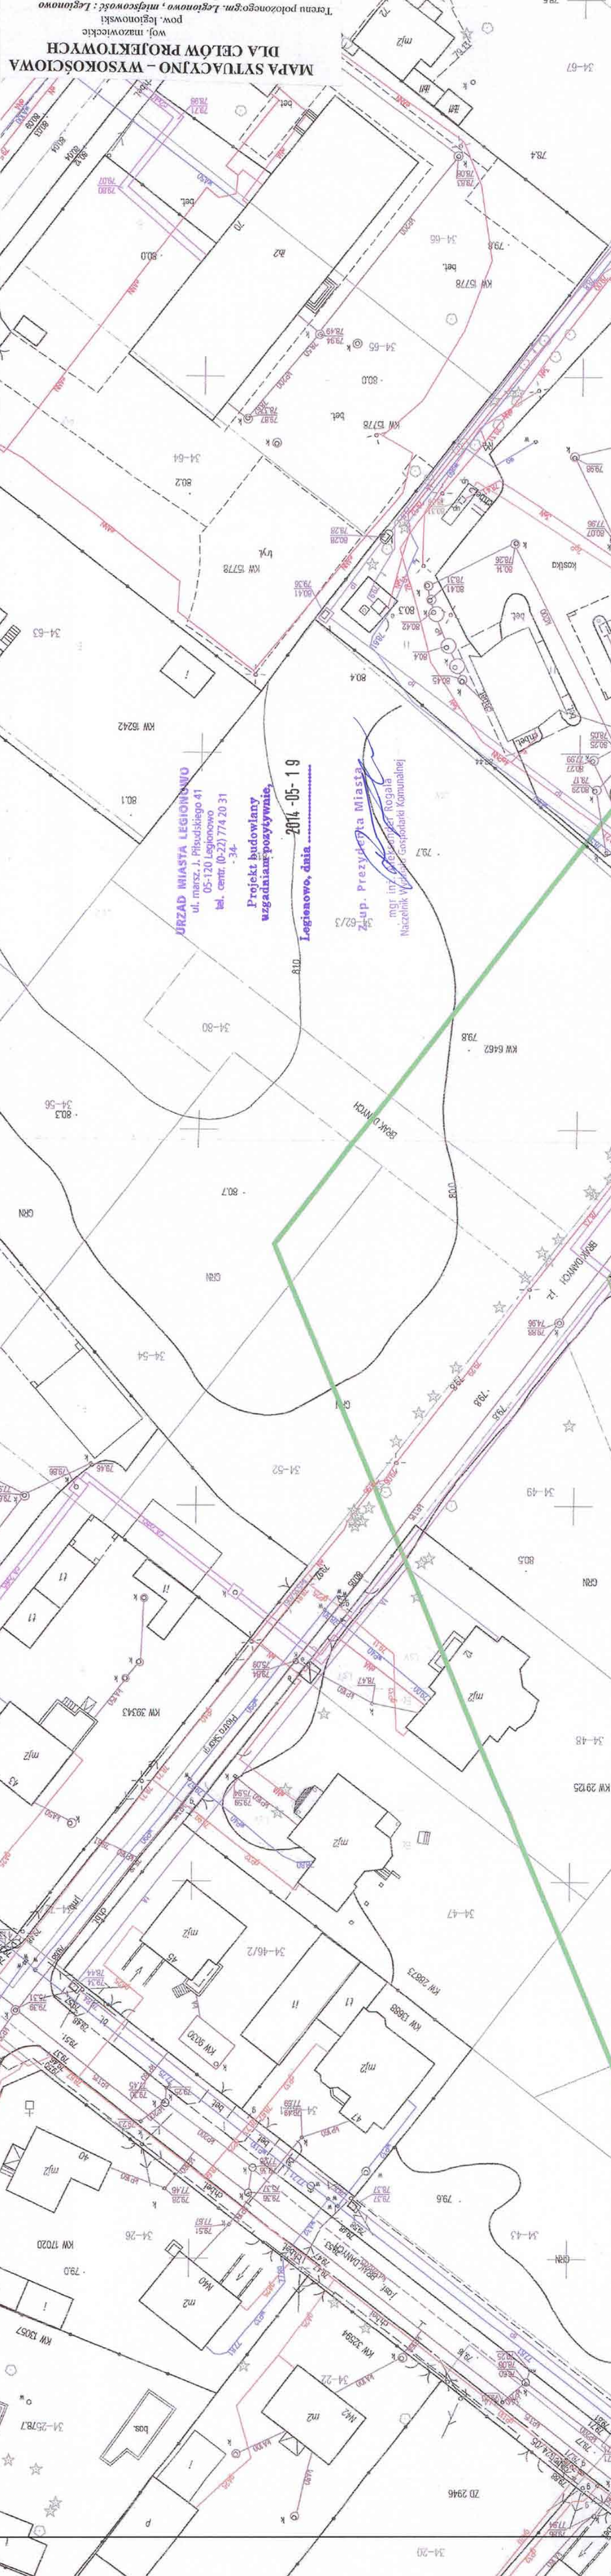

Wykaz współrzędnych:

Instalacje wodociągowe	
X	Y
W1	5807211.50
W2	5807211.70
W3	5807213.25
W4	5807217.17
W5	5807227.54
W6	5807232.32
W7	5807277.61
W8	5807275.08
W9	5807278.71
W10	5807300.42
W11	5807301.04
W12	5807302.13
W9.1	5807269.21
W9.2	5807266.01
W10.1	5807298.85
W20	5807302.30
W21	5807302.23
W22	5807301.76

Instalacje kanalizacji sanitarnej	
X	Y
S1	5807242.14
S2	5807244.00
S3	5807268.95
S4	5807300.11
S5	5807298.85
S3.1	5807265.11
S10	5807302.79
S11	5807302.24

Legenda:

- Przyłącze kanalizacji sanitarnej - rury PVC-U SN8
- Przyłącze wodociągowe - rury PE100 SDR11 032x3.0

OKT PROJEKT
ul. Kościuszki 19
50-091 Łódź
tel. 503-091-137 fax. 42 656-57-13

INWESTOR
Zespół terenowych urządzeń sportowo-rekreacyjnych Park Żarowa i zbiegu ulic Jana Kochanowskiego i ul. Chłobrego
dz. nr ew. 50/2 i 70/7 w obr. ew. nr 34

INWESTOR
GMINA MIEJSKA LEGIONOWO
URZĄD MIASTA LEGIONOWO
ul. Ściegiennego 11, 05-120 Legionowo

PROJEKT BUDOWLANO-WYKONAWCZY
SPECJALNOŚĆ
INSTALACJE SANITARNE
PROJEKTANT
mgr inż. PIOTR KURPIENIK
SPRAWDZAJĄCY
mgr inż. KRYSZTOF

SKALA 1:500
NR DZI. 200/15
NR DZI. 200/15
NR RYSUNKU
PBW.IS-01