

Projekt czasowej organizacji ruchu

Temat:

BUDOWA ZATOK PARKINGOWYCH PRZY UL. MICKIEWICZA
I UL. BRONIEWSKIEGO W LEGIONOWIE.

Inwestor:

SMLW w Legionowie
ul. Jagiellońska 11
05-120 Legionowo

Projektant:

Marek Bąbolski

Legionowo, 20 października 2015

OPIS TECHNICZNY

1. Zakres opracowania.

Niniejszy projekt przedstawia organizację ruchu na czas budowy zatoki parkingowej wraz z przebudową chodnika w ciągu ul. Mickiewicza oraz zatoki parkingowej w ciągu ul. Broniewskiego w Legionowie.

2. Podstawa opracowania.

- ustalenia z inwestorem,
- ustawa z dnia 20.06.97 r. Prawo o ruchu drogowym (Dz.U z 2005 r. Nr 108, poz. 908 ze zm.)
- Rozporządzenie Ministra Infrastruktury z 23.09.2003 r. w sprawie szczegółowych warunków zarządzania ruchem na drogach oraz wykonywania nadzoru nad tym zarządzaniem (Dz.U. 03.177.1729).
- Rozporządzenie Ministrów Infrastruktury oraz Spraw Wewnętrznych i administracji z dnia 31 lipca 2002r. w sprawie znaków i sygnałów drogowych (Dz.U Nr 170 poz. 1393),
- Rozporządzenie Ministra Infrastruktury z dnia 03.07.2003 r. w sprawie szczegółowych warunków technicznych dla znaków i sygnałów drogowych oraz urządzeń bezpieczeństwa ruchu drogowego i warunków ich umieszczania na drogach – zał. Nr 1 i 4 (Dz.U Nr 220, poz. 2181 z 23.12.2003r.),

3. Charakterystyka drogi i ruchu na drodze.

Ulica Mickiewicza objęta zakresem niniejszego opracowania posiada nawierzchnię asfaltową o szerokości 7,5m. Ruch kołowy odbywa się ze średnim natężeniem. Ruch pieszych chodnikami zlokalizowanymi po obu stronach jezdni.

Ulica Broniewskiego objęta zakresem niniejszego opracowania posiada nawierzchnię asfaltową o szerokości 4,3m. Ruch kołowy odbywa się z małym natężeniem. Ruch pieszych odbywa się poboczem nieutwardzonym.



Istniejące oznakowanie zaznaczone jest odpowiednio na rysunku. Drogi znajdują się w obszarze zabudowanym.

4. Opis występujących zagrożeń, stan pasa drogowego.



Termin wprowadzenia organizacji prac – kwiecień 2016r. Termin przywrócenia stałej organizacji ruchu kwiecień 2015r. Czas prowadzenia robót w pasie drogowym – 1 tydzień.

Prace prowadzone są przy zajęciu części jezdni, chodnika oraz poboczy. Przy prowadzeniu robót w ul. Mickiewicza należy zapewnić ciągłość ruchu pieszego poprzez utwardzenie części trawnika płytami chodnikowymi na szerokości min. 1,5m. Ruch kołowy na czas robót pozostaje bez zmian, powstaje jedynie utrudnienie w postaci zawężonego jednego pasa ruchu. Całość prac należy szczelnie wygrodzić zaporami drogowymi U-20c wzdłuż jezdni oraz w poboczu, U-20b i U3d w poprzek jezdni. Całość robót oznakować znakami ostrzegawczymi jak na rysunkach.

Po zakończeniu robót, teren należy doprowadzić do stanu pierwotnego. Pracownicy wykonujący roboty w pasie drogowym powinni być ubrani w kamizelki odblaskowe koloru żółtego.

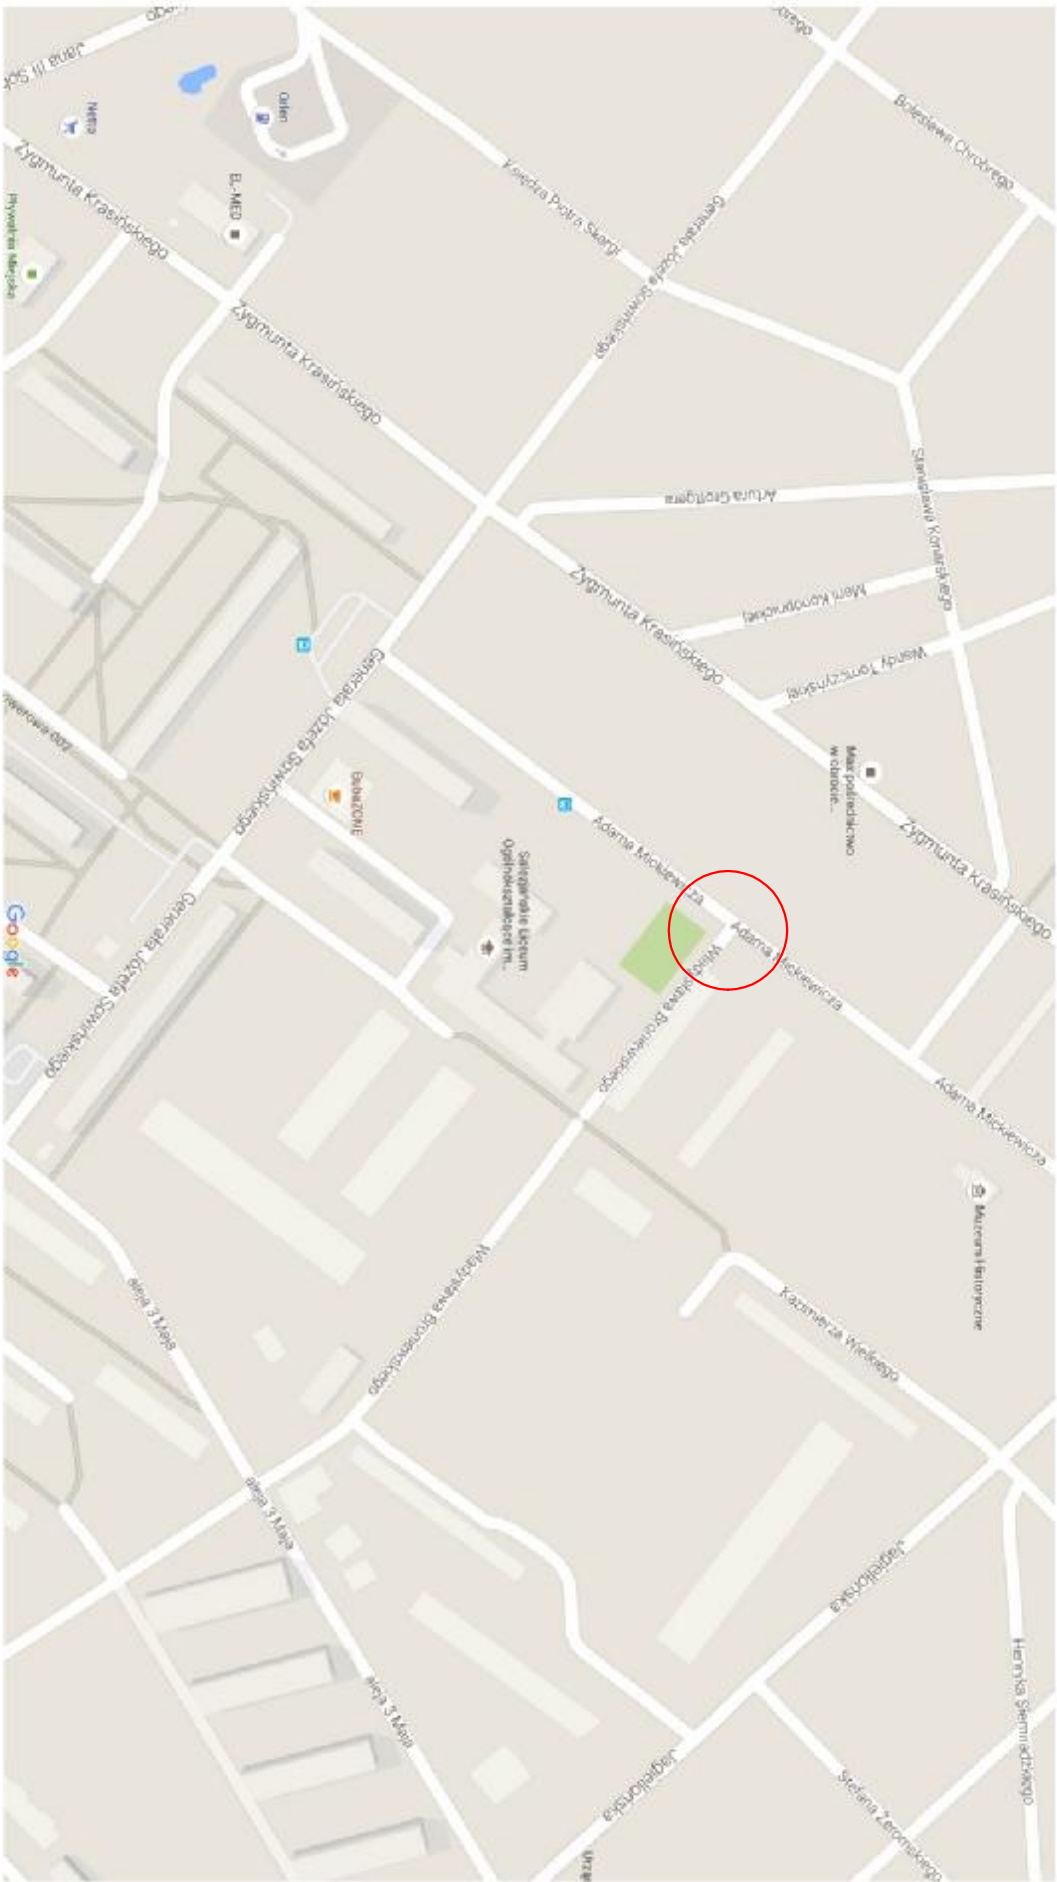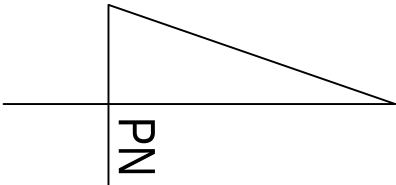

JEDYNOŚĆ PROJEKTOWA: AB PROJEKT	
05-120 LEGIONOWO, UL. KROLOWEJ JADWIGI 2/24, tel: 501-613-420	
TEMAT: PROJEKT CZASOWEJ ORGANIZACJI RUCHU	
TRZĘSK OPRACOWYNA: Budowa zatok parkingowych przy ul. Mickiewicza i ul. Broniewskiego w Legionowie.	SKALA: 1:1.000
TRZĘSK RYSUNKU: ORIENTACJA	WYKRESOWUJĄCY
PROJEKTANT: Marek Bąkowski	PROJEKT
1	

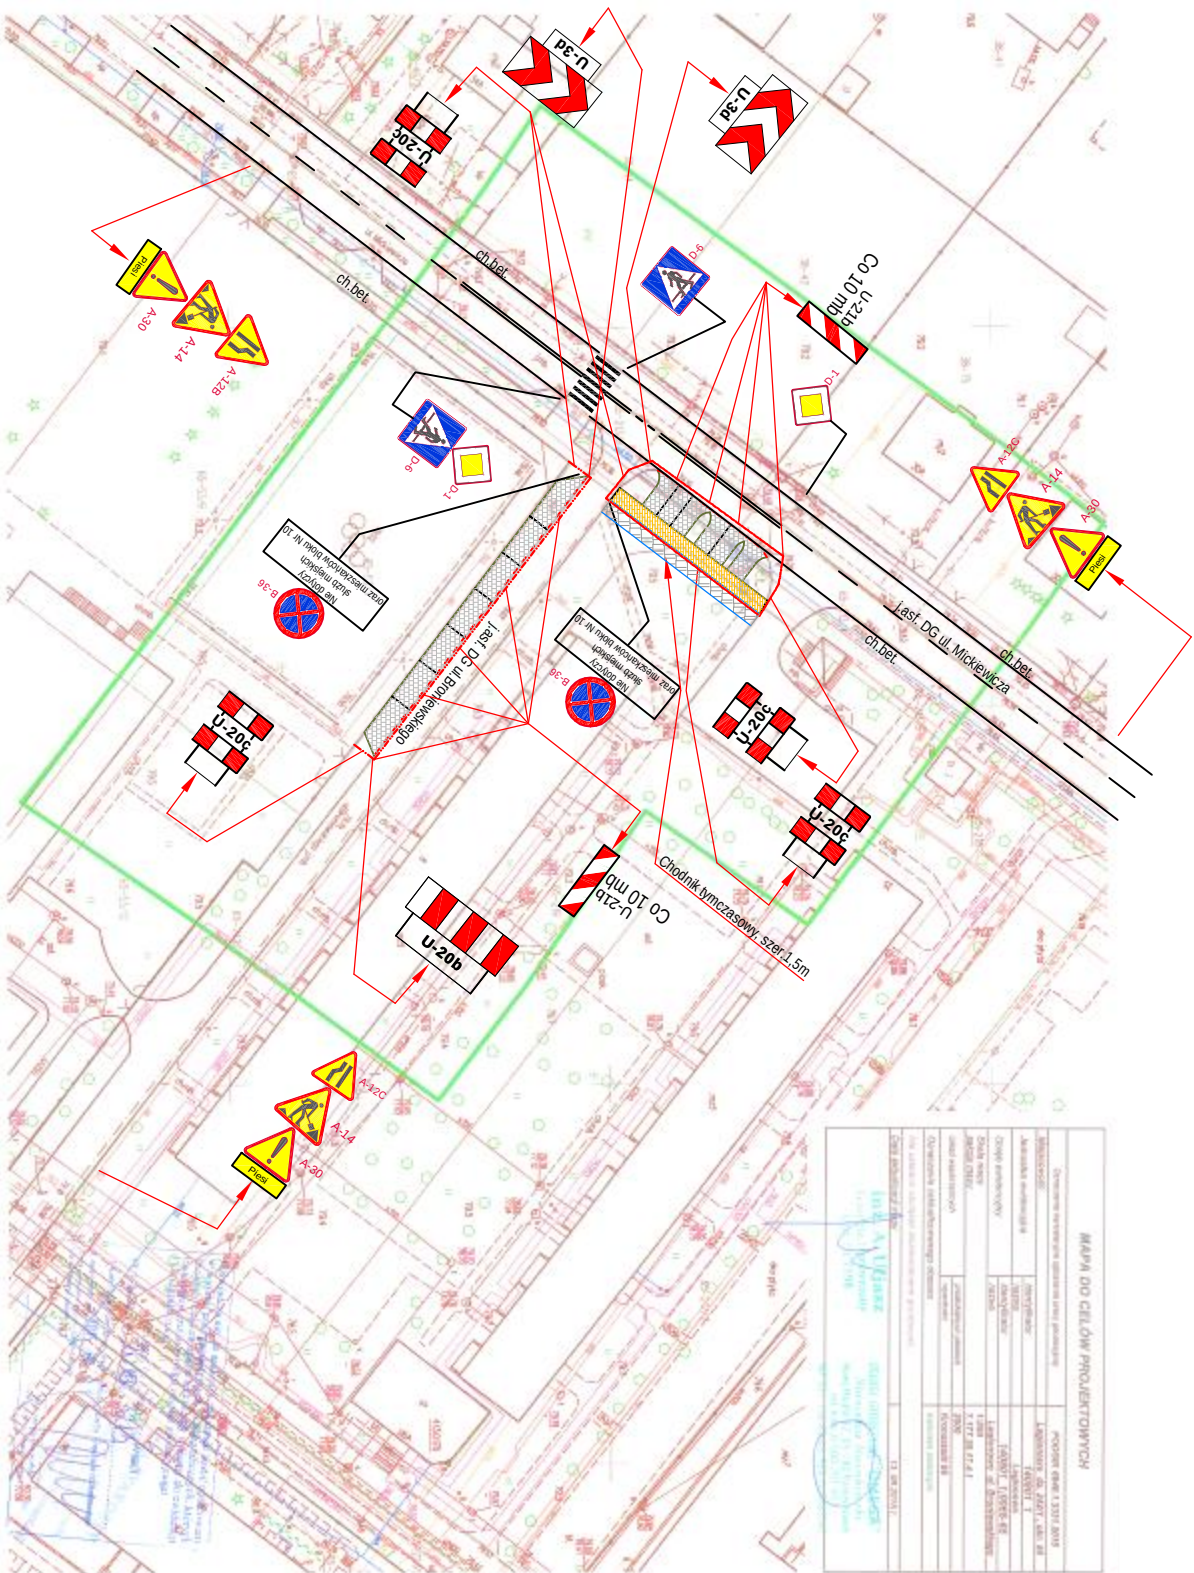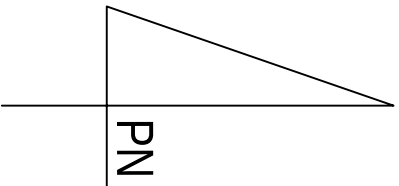

MAPA DO CELÓW PROJEKTOWYCH	
LEGENDA	
	-znaki pionowe projektowane
	-znaki pionowe istniejące
	-znaki poziome istniejące
	-zapory drogowe projektowane
JEDNOSTKA PROJEKTOWA: AB PROJEKT	
TEMAT: 05-120 LEGIONOWO, UL. KRÓLOWEJ JADWIGI 2/24, tel. 501-613-420	
Tytuł: PROJEKT CZASOWEJ ORGANIZACJI RUCHU	
Tytuł: OZNAKOWANIE I ZABEZPIECZENIE ROBÓT	
Tytuł: MAREK BĄPOŃSKI	
Tytuł: 2	