



OGÓLNY SCHEMAT ZABUDOWY ZBIORNIKA RETENCYJNO-ROZSAĆCAJĄCEGO WAVIN, Q-Bic W ZABUDOWIE JEDNOWARSTWOWEJ

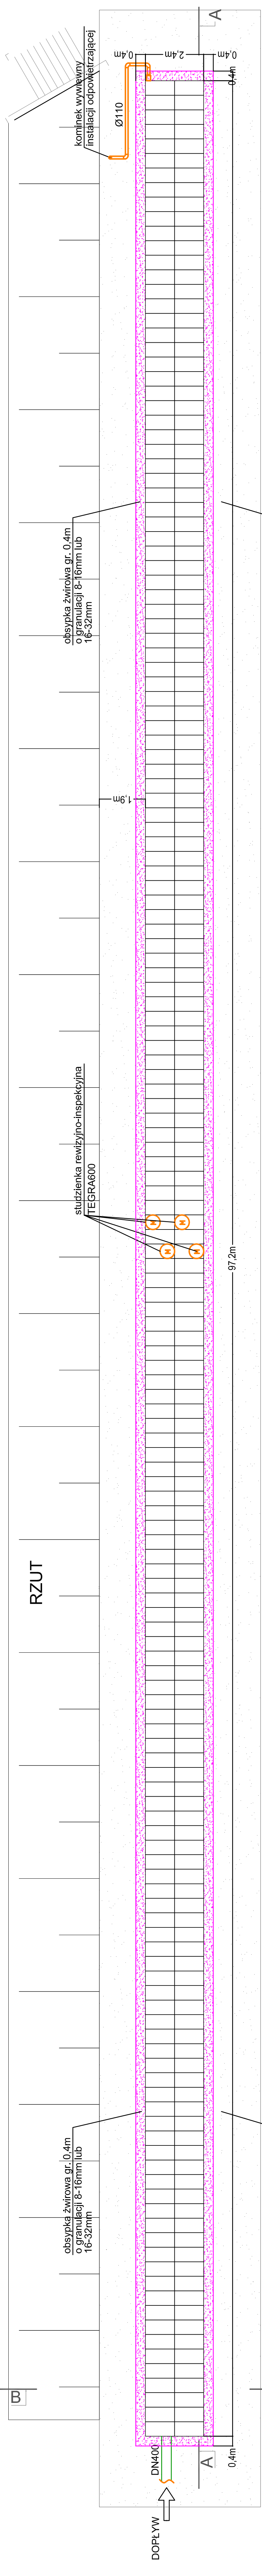

PRZEKRÓJ A-A

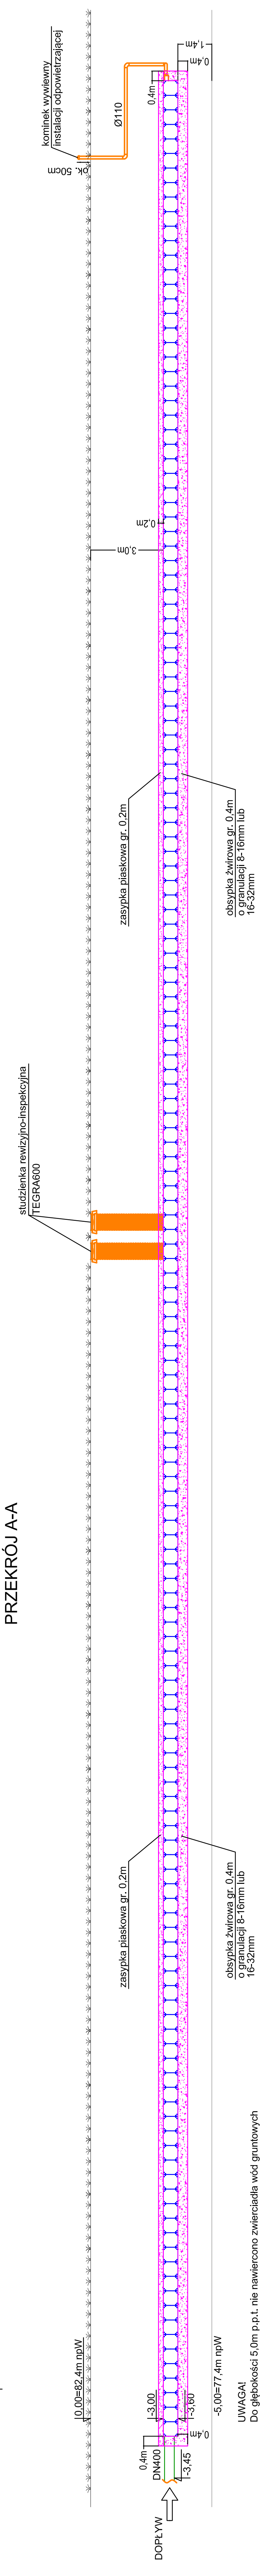

PRZEKRÓJ B-B

