


Profil podłużny skala 1:50/500

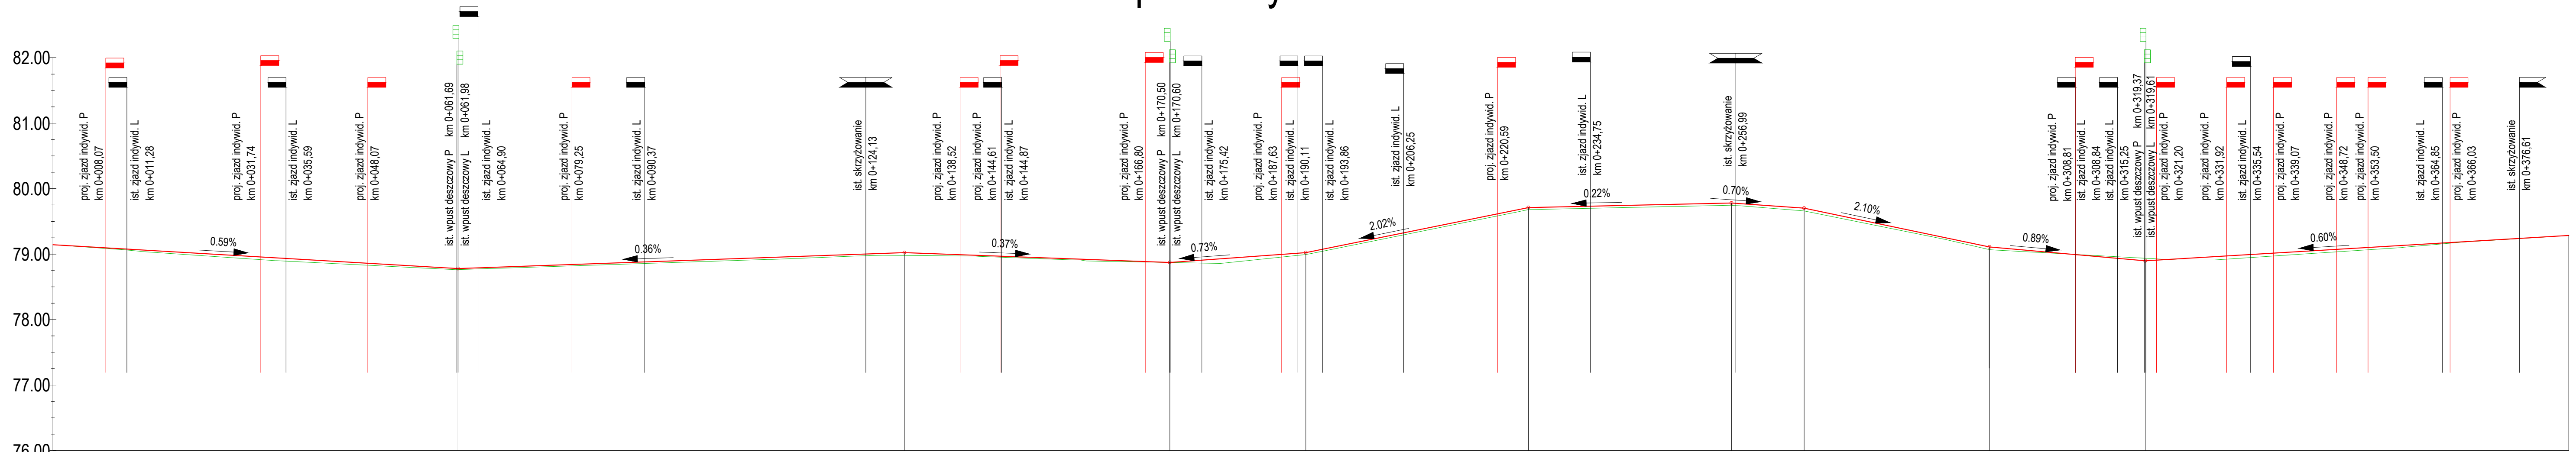

POZIOM ODNIESIENIA

Rzędne niwelety	79.14	79.08	79.03	78.97	78.91	78.85	78.79	78.78	78.81	78.84	78.88	78.92	78.95	78.99	79.02	78.99	78.95	78.91	78.87	78.87	78.87	78.94	79.01	79.02	79.20	79.40	79.60	79.71	79.72	79.74	79.77	79.78	79.75	79.70	79.65	79.44	79.23	79.11	79.07	78.98	78.90	78.90	78.96	79.02	79.08	79.14	79.20	79.26	79.29	
Rzędne istniejące	79.14	79.07	78.99	78.93	78.87	78.82	78.77	78.76	78.79	78.82	78.86	78.89	78.93	78.89	78.87	78.87	78.88	78.98	78.99	79.17	79.37	79.57	79.68	79.69	79.71	79.73	79.75	79.72	79.66	79.61	79.41	79.20	79.07	79.04	78.99	78.94	78.93	78.91	78.98	79.04	79.11	79.20	79.26	79.29	
Różnice rzędnych	0.00	0.01	0.03	0.04	0.04	0.03	0.02	0.02	0.02	0.02	0.03	0.03	0.03	0.03	0.04	0.02	0.02	0.02	0.00	0.00	0.07	0.03	0.03	0.03	0.03	0.03	0.03	0.03	0.04	0.04	0.03	0.03	-0.01	-0.04	-0.03	0.05	0.04	0.04	0.03	0.00	0.00	0.00	
Elementy niwelety	L=61.85m i=-0.59%																												L=68.15m i=0.36%																												L=40.55m i=-0.37%																												L=20.75m i=0.73%																												L=34.00m i=2.02%																												L=31.00m i=0.22%																												L=11.10m i=0.70%																												L=28.30m i=-2.10%																												L=23.80m i=-0.89%																												L=64.67m i=0.60%																											
Elementy trasy	
Odległości	00.00	10.00	20.00	30.00	40.00	50.00	60.00	61.85	70.00	80.00	90.00	00.00	10.00	20.00	30.00	40.00	50.00	60.00	70.00	70.55	80.00	90.00	91.30	00.00	10.00	20.00	25.30	30.00	40.00	50.00	56.30	60.00	67.40	70.00	80.00	90.00	95.70	00.00	10.00	19.50	20.00	30.00	40.00	50.00	60.00	70.00	80.00	84.17	
Kilometraż	0+000											0+100											0+200											0+300	

LEGENDA:

PROJEKTOWANE:

ISTNIEJĄCE:

JEDNOSTKA PROJEKTOWA

INTRAKT ANDRZEJ DRZĄZGOWSKI
POMIECHOWO, UL. OGRODOWA 15, 05-180 POMIECHÓWEK

INWESTOR

URZĄD MIASTA LEGIONOWO
UL. MARSZ. JÓZEFA PIŁSUDSKIEGO 41, 05-120 LEGIONOWO

TYTUŁ PROJEKTU

REMONT NAWIERZCHNI JEZDNI UL. CHROBREGO W LEGIONOWIE

FAZA OPRACOWANIA

PROJEKT BUDOWLANY

SKALA:

1:50/500

NAZWA RYSUNKU

PROFIL PODŁUŻNY

NR RYSUNKU:

4

PROJEKTANT:

OPRACOWAŁ:

SPRAWDZIŁ:

inż. ANDRZEJ DRZĄZGOWSKI
upr. bud. MAZ/0025/2000/13

PODPIS

DATA

03.2016